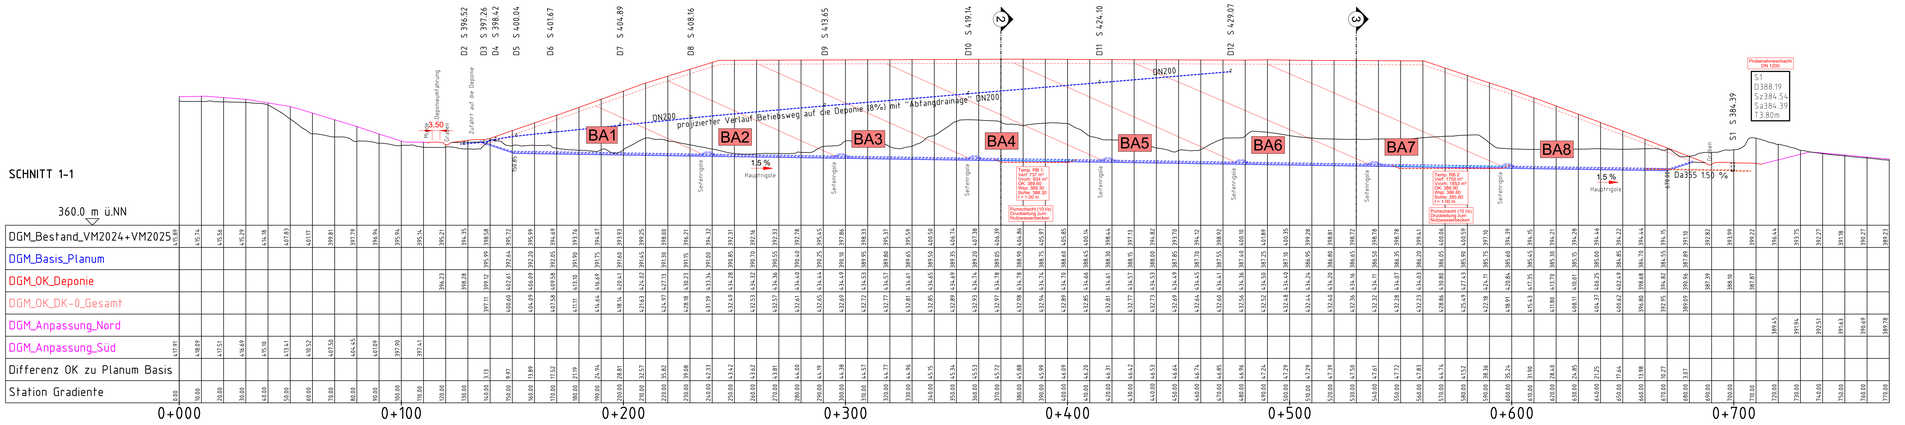

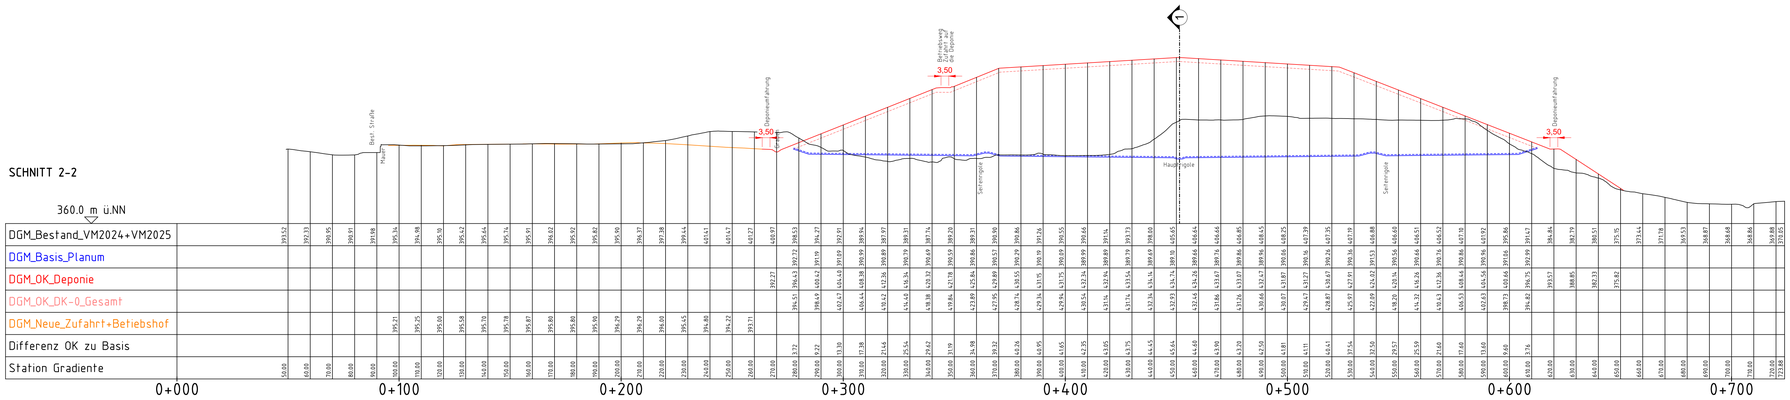

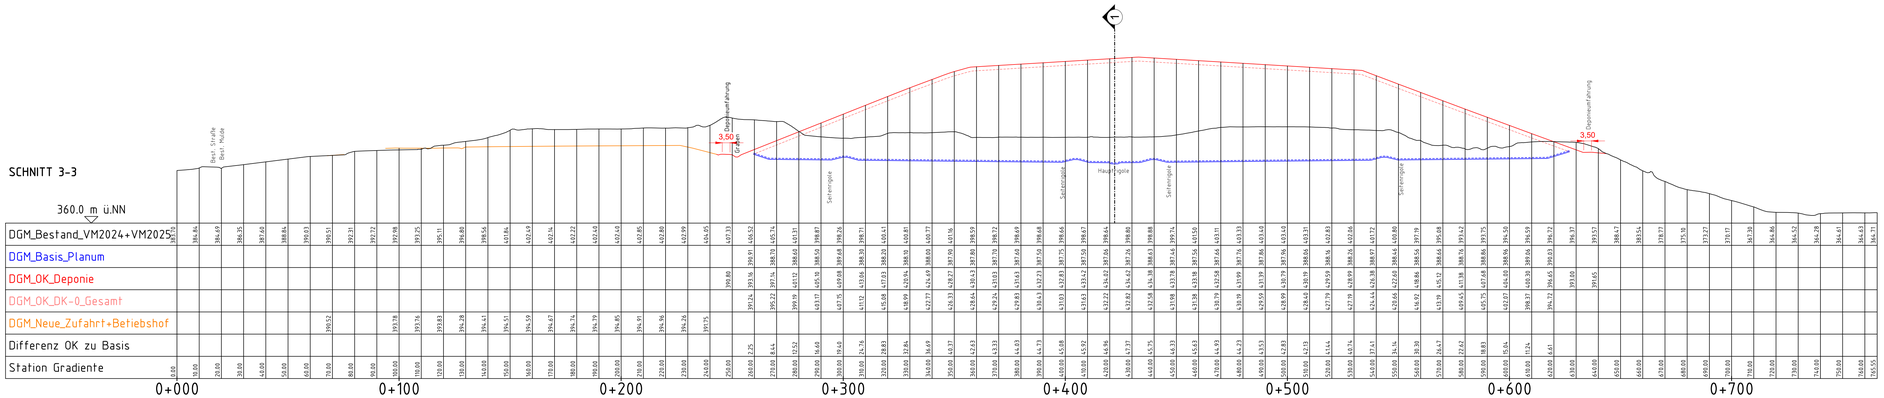

Bauschutt Zöls GmbH
Geplante DK-0 Deponie

PLANUNGSGRUNDLAGE:

KOORDINATENREFERENZSYSTEM: UTM 33 (VM März 2024, Zöls)

HÖHENBEZUGSSYSTEM: DHHN 16

Genehmigungsplanung

PLANINHALT: Schnitte 1-1, 2-2 und 3-3

GEZ. / GEPR.: D. Ulm, Felix Angermeier

DATUM: Nov. 2026, Nov. 2026

PROJEKTNUMMER: 35047

ANLAGE: 11

PLANNUMMER: WU-GP-S1

INDEX:

MASSSTAB: 1 : 1000

VORHABENSTRÄGER:
Bauschutt Zöls GmbH
Voglam 12
94081 Fürstenzell

Fürstenzell / Voglam, ORT — 05.11.2026, DATUM
UNTERSCHRIFT

ENTWURFSVERFASSER:
COPLAN AG
Steinbachstraße 60
D-94036 Passau
Tel.: +49 (851) 501969 - 0
Fax: +49 (851) 501969 - 40
passau@coplan-online.de

Passau, 05.11.2026, DATUM
UNTERSCHRIFT

FUNDSTELLE: ...\2026-11-05_WU-GP-LP_Lageplan_UTM33.dwg

PLANGRÖSSE: 1.16 m x 0.594 m = 0.70 m²