

DETAIL 3

Querschnitt Basisfläche "Kassettentrennung" mit Dränrigole (Seitenrigole)

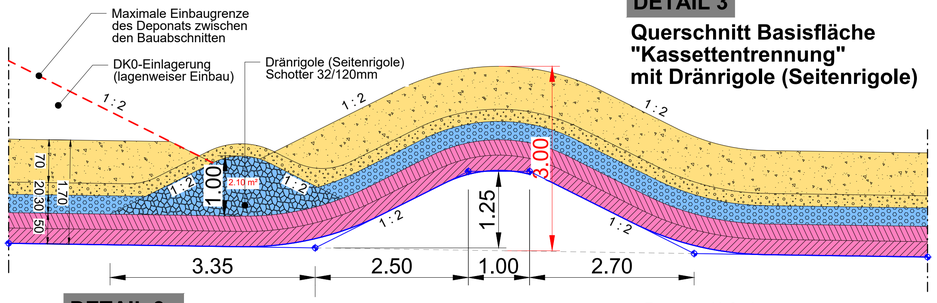


DETAIL 3a

Querschnitt Basisfläche "Kassettentrennung" mit Dränrigole (Seitenrigole) im Bauzustand

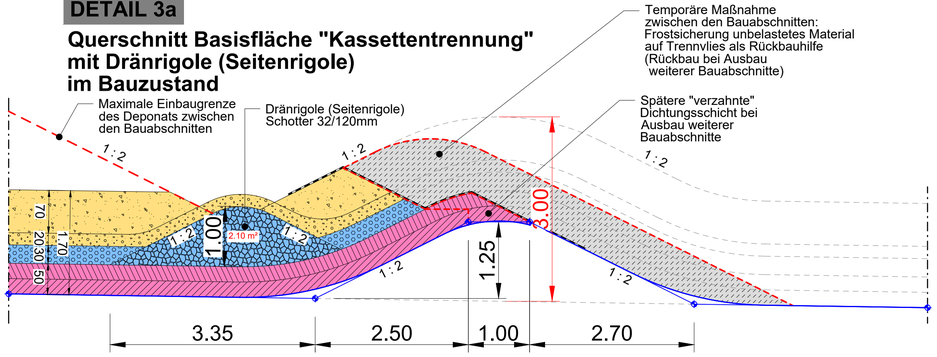


DETAIL 4

Querschnitt Basisfläche Haupttiefpunte der Längsentwässerung (I=1.5%) mit Dränrigole (Hauptrigole)

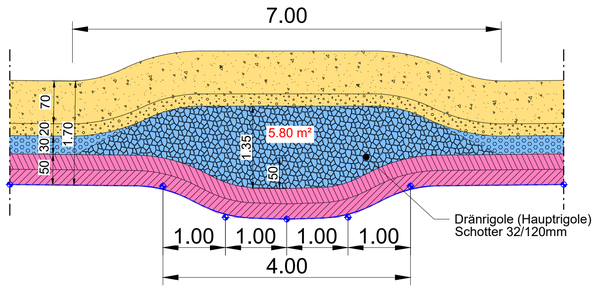


DETAIL A

Systemaufbau Geplante Basisfläche

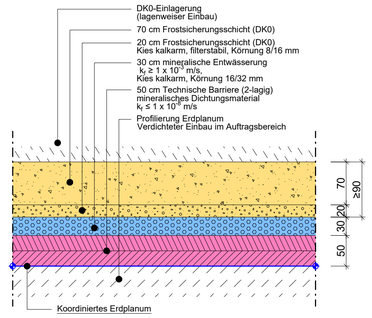

DETAIL 5

Zufahrt auf die Deponie

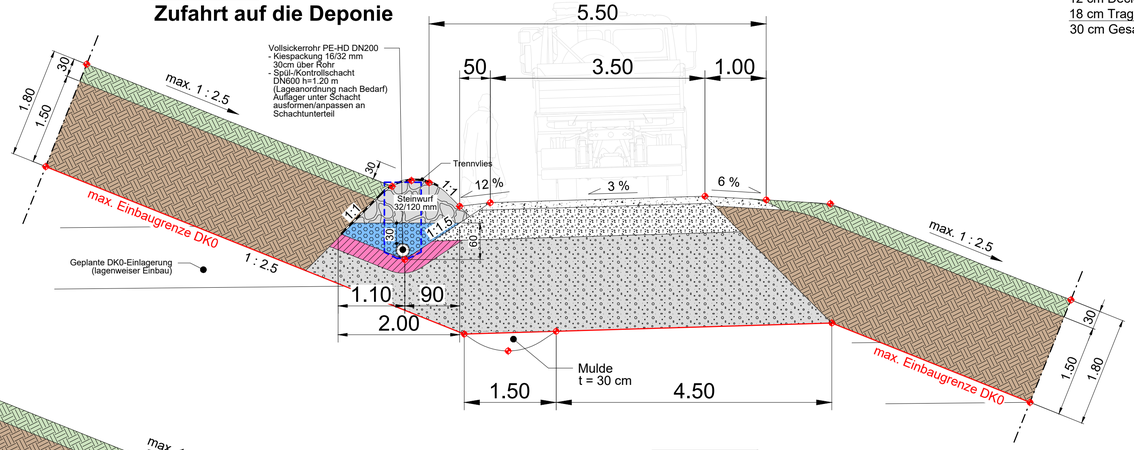


DETAIL 2

Randbereich der Basisfläche und Oberfläche: Wegebau im Westen

DETAIL 1

Randbereich der Basisfläche und Oberfläche: Wegebau mit Graben im Norden, Osten, und Süden

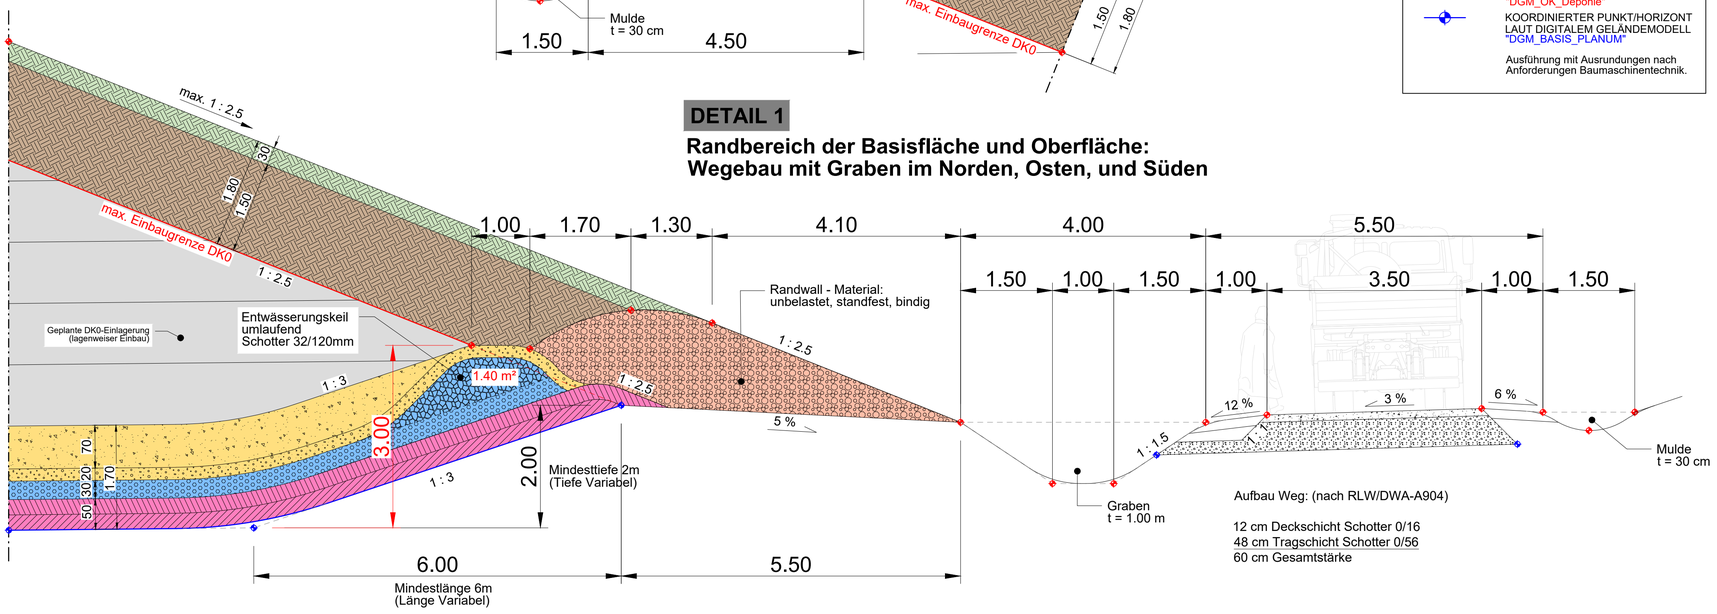

HINWEIS:

- KOORDINIERTER PUNKT/HORIZONT LAUT DIGITALEM GELÄNDEMODELL "DGM_OK_Deponie"
- KOORDINIERTER PUNKT/HORIZONT LAUT DIGITALEM GELÄNDEMODELL "DGM_BASIS_PLANUM"

Ausführung mit Ausrundungen nach Anforderungen Baumaschinentechnik.

Bauschutt Zöls GmbH
Geplante DK-0 Deponie

PLANUNGSGRUNDLAGE:

KOORDINATENREFERENZSYSTEM: UTM 33 (VM März 2024, Zöls)

HÖHENBEZUGSSYSTEM: DHHN 16

Genehmigungsplanung

PLANINHALT:
Detailplan - Detail 1, 2, 3, 4 und 5
Randbereiche Basis- und Oberfläche,
Basisfläche mit Entwässerungsrigolen

GEZ. / GEPR.:	DATUM:
D. Ulm	Nov. 2026
Felix Angermeier	Nov. 2026

PROJEKTNUMMER:	ANLAGE:
35047	12

PLANNUMMER: WU-GP-DP1

INDEX:

MASSSTAB: 1 : 50

VORHABENSTRÄGER:
Bauschutt Zöls GmbH
Voglarn 12
94081 Fürstenzell

Fürstenzell / Voglarn — ORT
05.11.2026 — DATUM
UNTERSCHRIFT

ENTWURFSVERFASSER:
COPLAN AG
Steinbachstraße 60
D-94036 Passau
Tel.: +49 (851) 501969 - 0
Fax: +49 (851) 501969 - 40
passau@coplan-online.de

Passau, 05.11.2026 — DATUM
UNTERSCHRIFT

FUNDSTELLE: ...\2026-11-05_WU-GP-DP_Detailplan.dwg

PLANGRÖSSE: 0.841 m x 0.594 m = 0.50 m²