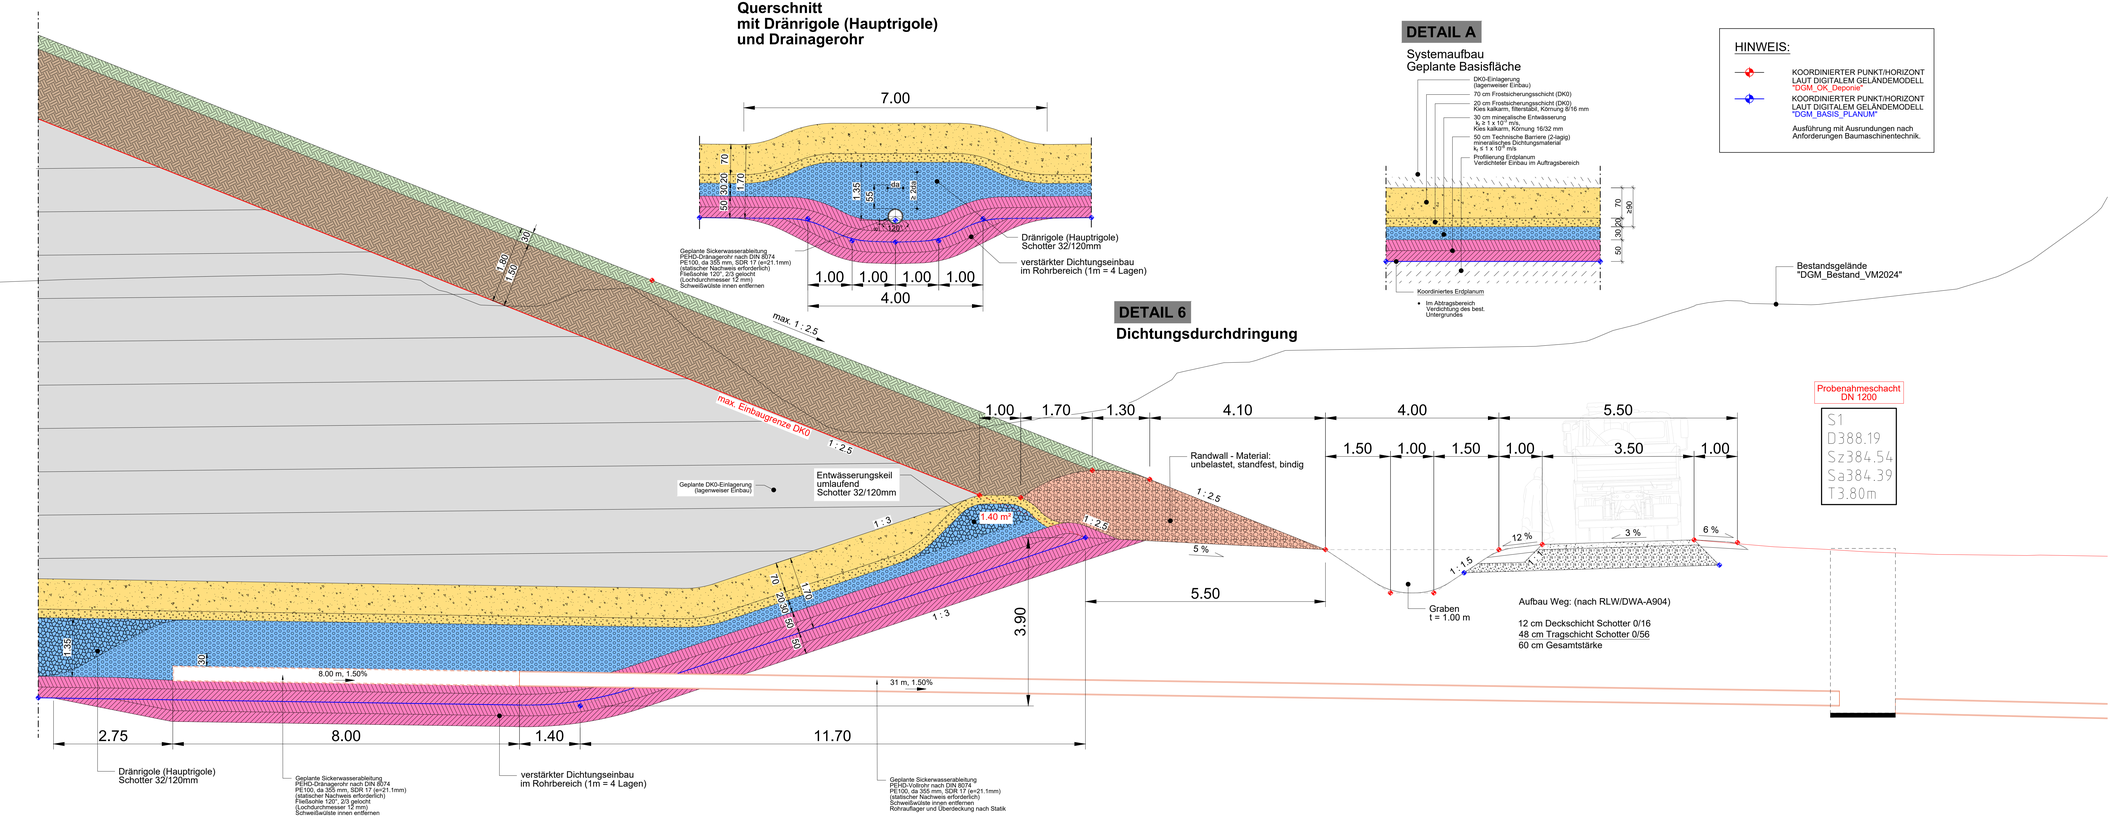


Bauschutt Zöls GmbH
Geplante DK-0 Deponie

PLANUNGSGRUNDLAGE:

KOORDINATENREFERENZSYSTEM: UTM 33 (VM März 2024, Zöls)

HÖHENBEZUGSSYSTEM: DHHN 16

Genehmigungsplanung

PLANINHALT:
Detailplan - Detail 6 Dichtungs-
durchdringung der Entwässerungsleitung
Detail 7 Querschnitt Drainagerohr

GEZ. / GEPR.:	DATUM:
D. Ulm Felix Angermeier	Nov. 2026 Nov. 2026

PROJEKTNUMMER: 35047
ANLAGE: 13

PLANNUMMER: WU-GP-DP2
INDEX:
MASSSTAB: 1 : 50

VORHABENSTRÄGER:
Bauschutt Zöls GmbH
Voglarn 12
94061 Furstenzell

Fürstenzell / Voglarn, 05.11.2026
ORT DATUM
UNTERSCHRIFT

ENTWURFSVERFASSER:
COPLAN AG
Innstraße 60
94032 Passau
Tel.: +49 (851) 501969 - 0
Fax: +49 (851) 501969 - 40
passau@coplan-online.de

Passau, 05.11.2026
ORT DATUM
UNTERSCHRIFT

FUNDSTELLE: ...\2026-11-05_WU-GP-DP_Detailplan.dwg
PLANGRÖSSE: 1.189 m x 0.420 m = 0.50 m²