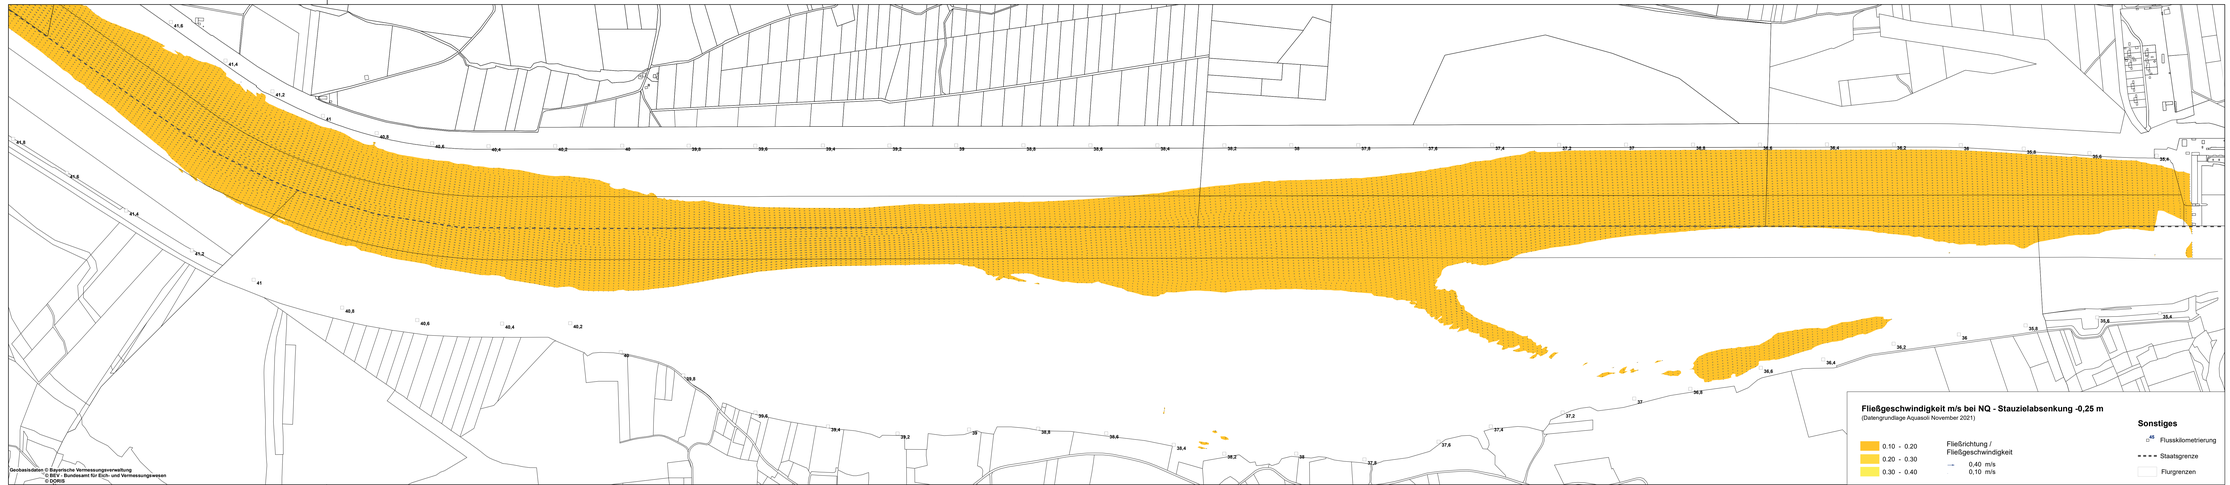

Geobasisdaten © Bayerische Vermessungsverwaltung
© BEV - Bundesamt für Eich- und Vermessungswesen
© DORIS

Fließgeschwindigkeit m/s bei NQ - Stauzielabsenkung -0,25 m
(Datengrundlage Aquasoil November 2021)

- 0.10 - 0.20
- 0.20 - 0.30
- 0.30 - 0.40

Fließrichtung / Fließgeschwindigkeit
0,40 m/s
0,10 m/s

Sonstiges
- 45 Flusskilometrierung
- Staatsgrenze
- Flurgrenzen

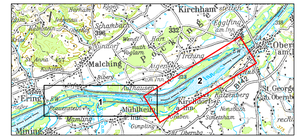

Plangrundlage: Koordinatensystem: Deutschland DHDN-Gauss-Krüger Zone 4 (EPSG: 31468)

Ä	Datum	Name	Bemerkungen
0			
1			
2			
3			
Ä-Ind.	Datum	Name	Bemerkungen

Planart: Bestandsplan

Planer:
Landschaft + Plan Passau
Passauer Str. 21, D-94127 Neuburg a. Inn
info@landschaftundplan-passau.de

Verbund
Innwerk AG
Schützenstraße 2
D-84503 Stammham

Plan-Nr.: 28.43

Maßstab: 1:5.000

	Datum	Name
Gez.:	30.11.2021	Weismeier
Gepr.:	30.11.2021	Herrmann
Dat.:	30.11.2021	Herrmann
KKS-gepr.:		
Freigabe:		

Innkraftwerk Egglfing-Obernberg
Weiterbetrieb

Gutachten naturschutzfachlich optimierter Wehrbetrieb

Fließgeschwindigkeiten bei NQ - Stauzielabsenkung -0,25 m - Blatt 2

Freigabe AVP Fachbereich: | Plangröße: | Maßstab: | CAD-Anwendung: | CAD: | BIM:

Koordinatensystem: | Höhenbezugssystem: | Blatt von Blatt

Index	Projekt / Kurz	Ersteller	Datum	Änderungsgrund	Index Planung	Index Bauausführung	Index Betrieb