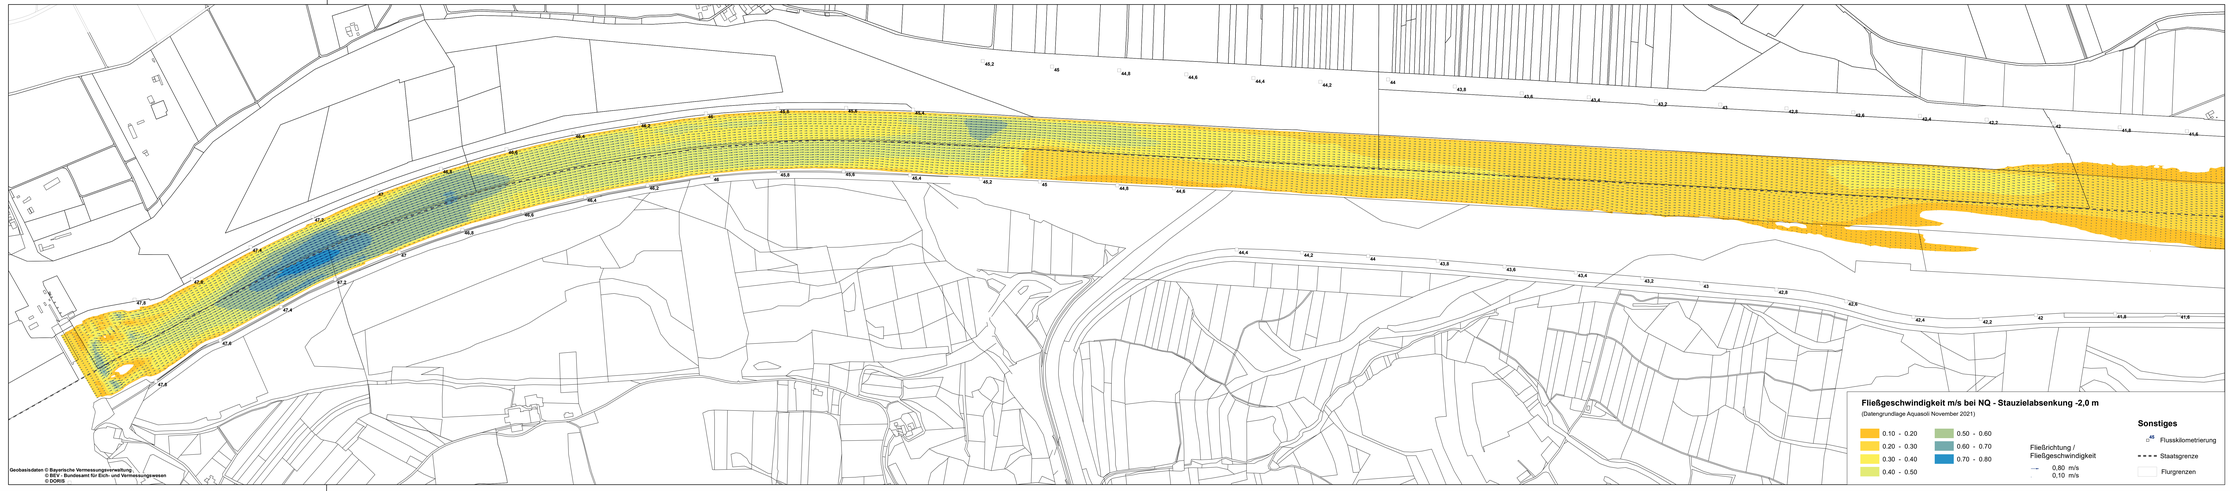

Geobasisdaten © Bayerische Vermessungsverwaltung
© BEV - Bundesamt für Eich- und Vermessungswesen
© DORIS

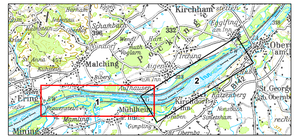

Plangrundlage: Koordinatensystem: Deutschland DHDN-Gauss-Krüger Zone 4 (EPSG: 31468)

Ausg.	Datum	Name	Bemerkungen
0			
1			
2			
3			
4			
Ausg.	Datum	Name	Bemerkungen

Planart: Bestandsplan

Planer:

Landschaft + Plan Passau
Passauer Str. 21, D-94127 Neuburg a. Inn
info@landschaftundplan-passau.de

Verbund
Innwerk AG
Schützinger 2
D-84533 Stammham

Plan-Nr.: 28.48

Maßstab: 1:5.000

	Datum	Name
Gez.:	01.12.2021	Weismüller
Gepr.:	01.12.2021	Herrmann
Ger.:	01.12.2021	Herrmann
KKS-gepr.:		
Freigaben:		

Innkraftwerk Egglfing-Obernberg
Weiterbetrieb

Gutachten naturschutzfachlich optimierter Wehrbetrieb

Fließgeschwindigkeiten bei NQ - Stauzielabsenkung -2,0 m - Blatt 1

Freigabe AVP Fachbereich: | Plangröße: | Bestätigt: | CAD-Anwendung: | DIN

Koordinaten: m | Höhenbezug: | Maßstab: 1:5.000

Index | Datum | Name | Änderungen | Index | Datum | Name | Änderungen