


Geobasisdaten © Bayerische Vermessungsverwaltung
© BEV - Bundesamt für Eich- und Vermessungswesen
© DORIS

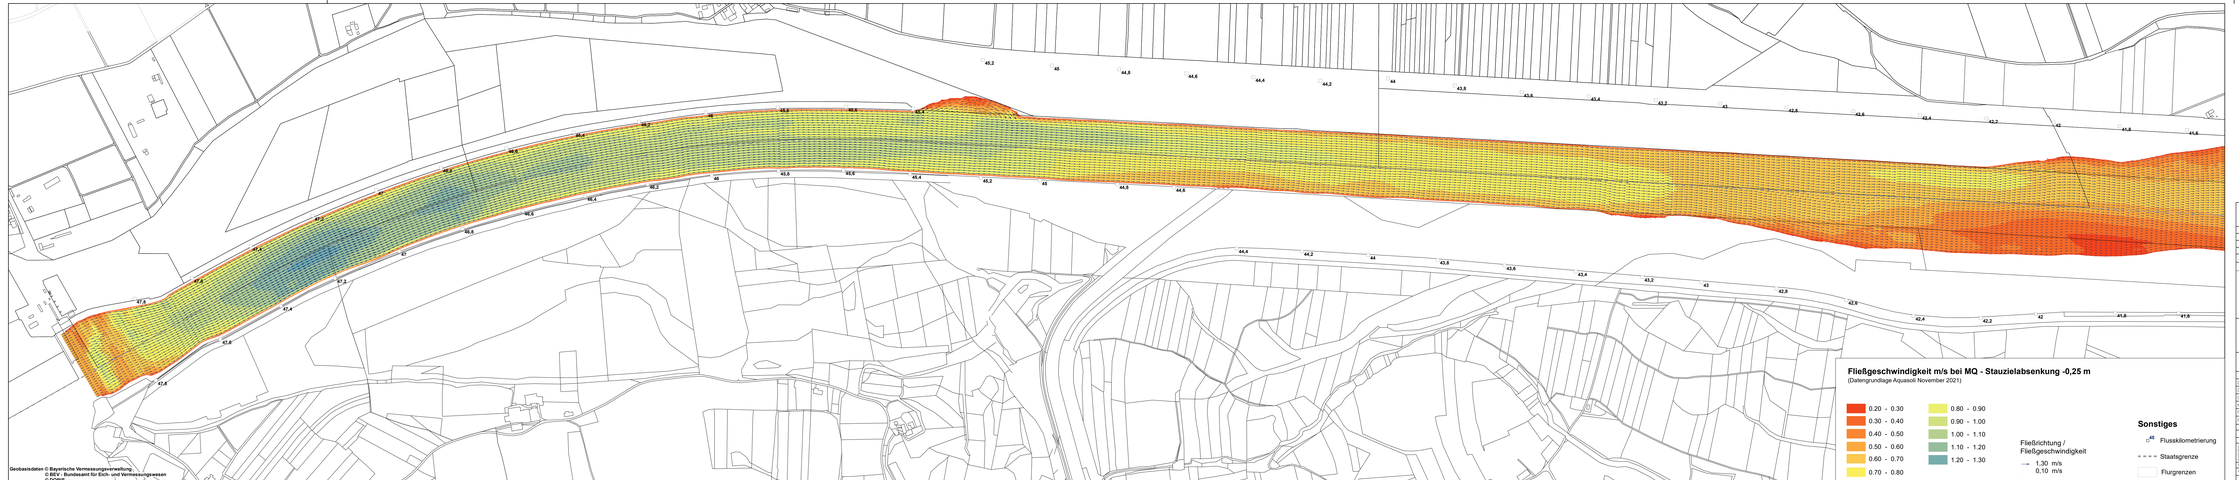


Plangrundlage: Koordinatensystem: Deutschland DHDN-Gauss-Krüger Zone 4 (EPSG: 31468)

| Aus. | Datum | Name | Bemerkungen |
|---|---|---|---|
| 0 | | | |
| A | | | |
| B | | | |
| C | | | |

Planart: Bestandsplan

Verbund
Innwerk AG
Schützinsel 2
D-84503 Stammham

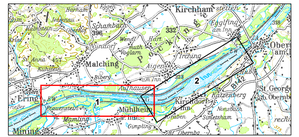Planer:
Landschaft + Plan⬥Passau
Passauer Str. 21, D-94127 Neuburg a. Inn
info@landschaftundplan-passau.de

Plan-Nr.: 28.52

Maßstab: 1:5.000

| | Datum | Name |
|---|---|---|
| Gez.: | 30.11.2021 | Weismeier |
| Gepr.: | 30.11.2021 | Herrmann |
| Ger.: | 30.11.2021 | Herrmann |

KKS-gepr.:
Freigaben:

Freigabe AVP Fischbiorekrit: | Plangröße: | Maßstab: | CAD-Anwendung: | CAD: | BS/PD:

# Innkraftwerk Egglfing-Obernberg
## Weiterbetrieb

Gutachten naturschutzfachlich optimierter Wehrbetrieb

Fließgeschwindigkeiten bei MQ - Stauzielabsenkung -0,25 m - Blatt 1

Ausfertigungsart: | Ausfertigungsnr.: | Teil von Plan-Nr.:

| Index | Projekt-Nr. | Datum | Änderungen | Name | Kürzel | Freigabe | Datum | Name | Kürzel |
|---|---|---|---|---|---|---|---|---|---|
| | | | | | | | | | |