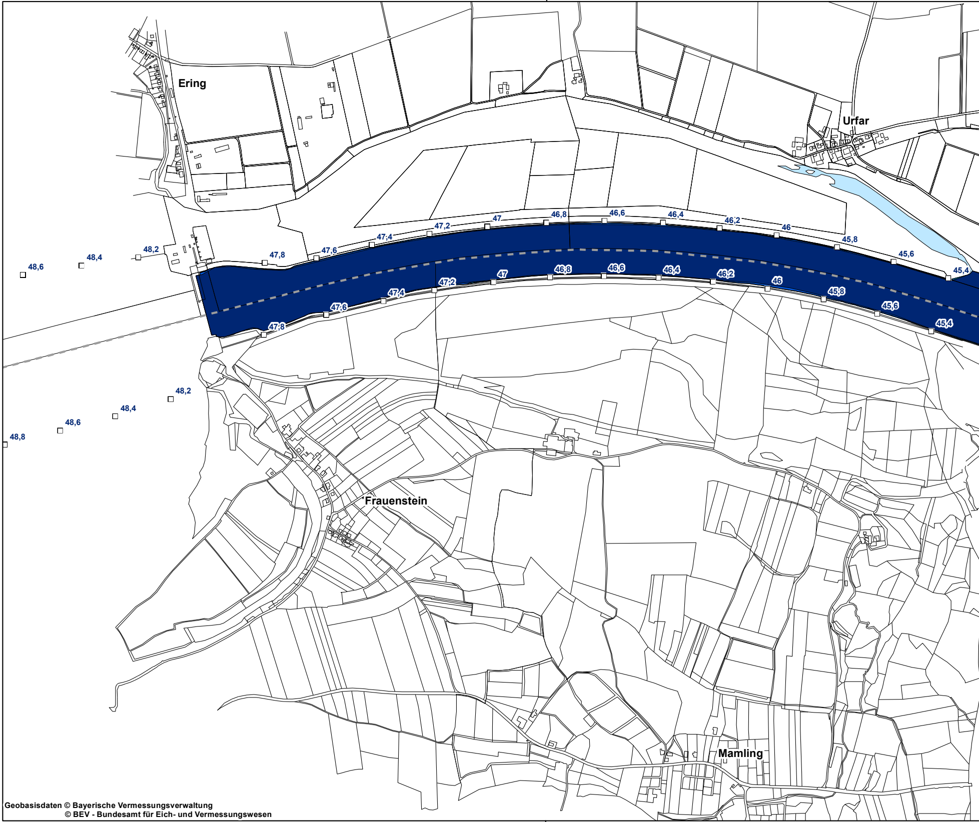
Ering
Urfar
Frauenstein
Mamling
48,6
48,4
48,2
47,8
47,6
47,4
47,2
47
46,8
46,6
46,4
46,2
46
45,8
45,6
45,4
47,8
47,6
47,4
47,2
47
46,8
46,6
46,4
46,2
46
45,8
45,6
45,4
48,2
48,4
48,6
48,8

Geobasisdaten © Bayerische Vermessungsverwaltung
© BEV - Bundesamt für Eich- und Vermessungswesen

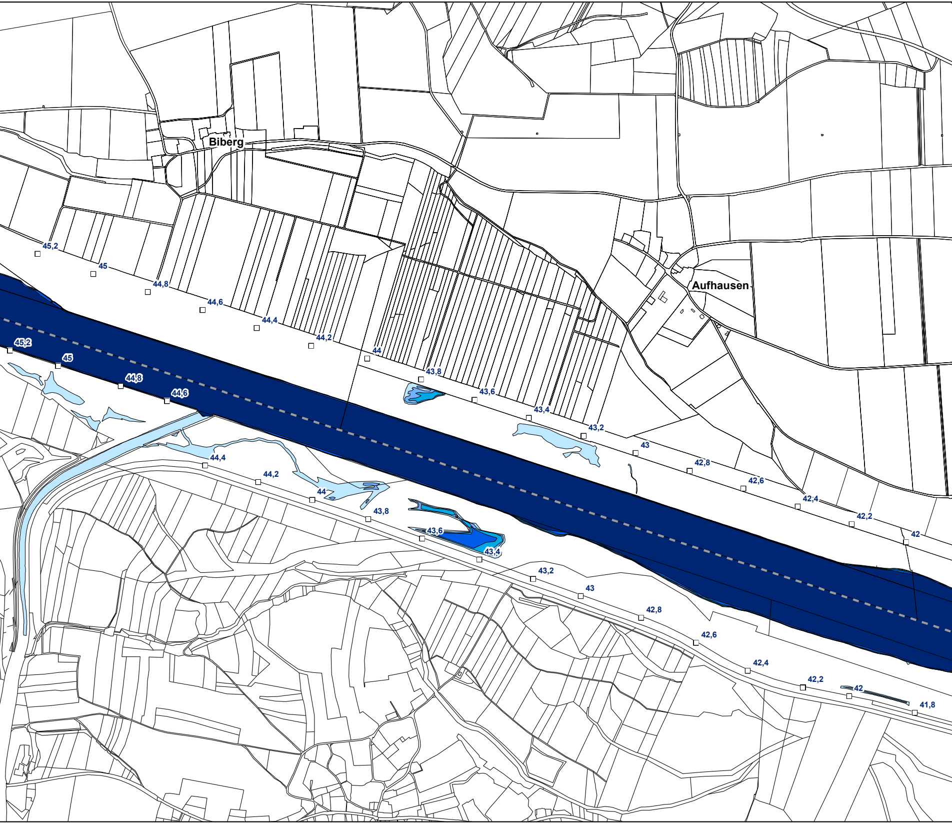
Biberg
Aufhausen
45,2
45
44,8
44,6
44,4
44,2
44
43,8
43,6
43,4
43,2
43
42,8
42,6
42,4
42,2
42
45,2
45
44,8
44,6
44,4
44,2
44
43,8
43,6
43,4
43,2
43
42,8
42,6
42,4
42,2
42
41,8

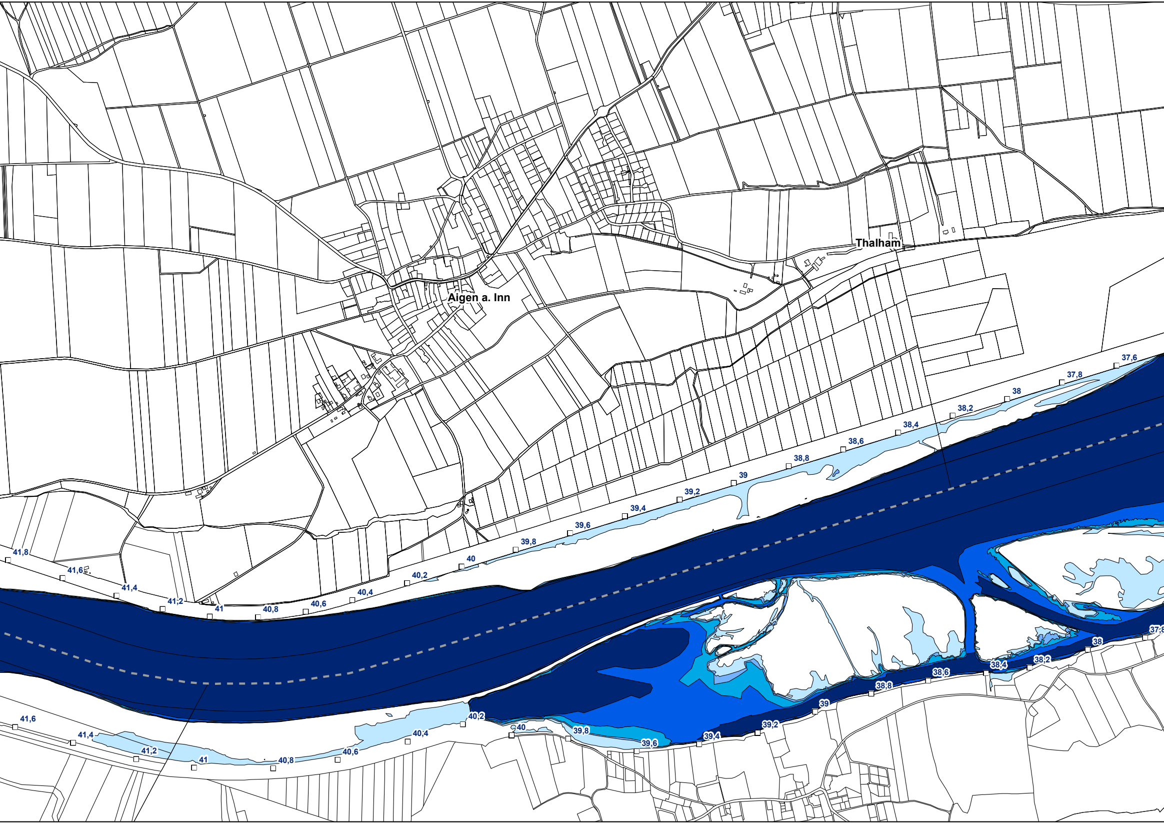
Thalham
Aigen a. Inn
41,8
41,6
41,4
41,2
41
40,8
40,6
40,4
40,2
40
39,8
39,6
39,4
39,2
39
38,8
38,6
38,4
38,2
38
37,8
37,6
41,6
41,4
41,2
41
40,8
40,6
40,4
40,2
40
39,8
39,6
39,4
39,2
39
38,8
38,6
38,4
38,2
38
37,8

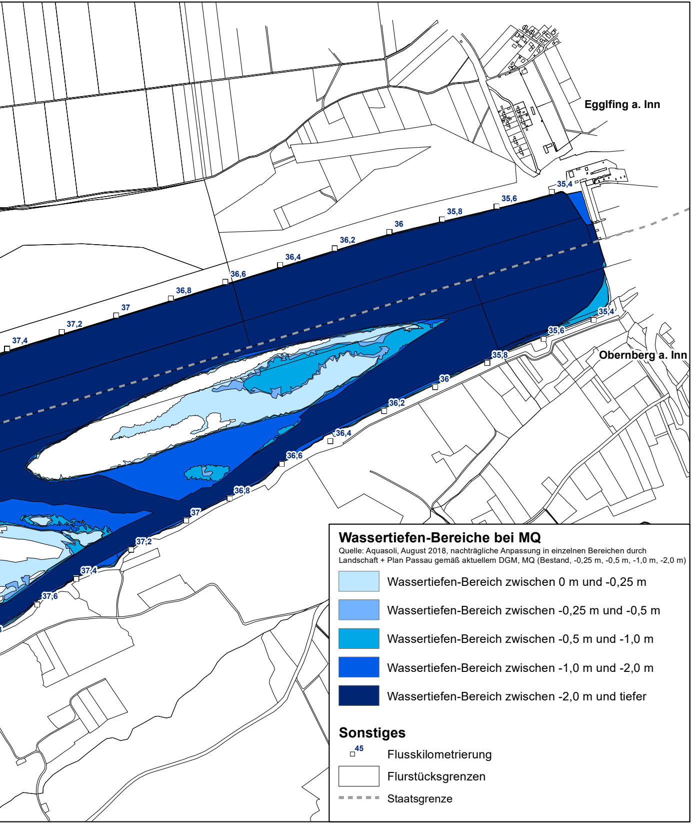
Egglfing a. Inn
Obernberg a. Inn
35,4
35,6
35,8
36
36,2
36,4
36,6
36,8
37
37,2
37,4
37,6

Wassertiefen-Bereiche bei MQ

Quelle: Aquasoli, August 2018, nachträgliche Anpassung in einzelnen Bereichen durch Landschaft + Plan Passau gemäß aktuellem DGM, MQ (Bestand, -0,25 m, -0,5 m, -1,0 m, -2,0 m)

- 🟦 Wassertiefen-Bereich zwischen 0 m und -0,25 m
- 🟦 Wassertiefen-Bereich zwischen -0,25 m und -0,5 m
- 🟦 Wassertiefen-Bereich zwischen -0,5 m und -1,0 m
- 🟦 Wassertiefen-Bereich zwischen -1,0 m und -2,0 m
- 🟦 Wassertiefen-Bereich zwischen -2,0 m und tiefer

Sonstiges

- ☐ 45 Flusskilometrierung
- ☐ Flurstücksgrenzen
- ---- Staatsgrenze

Plangrundlage: Koordinatensystem: Deutschland DHDN-Gauss-Krüger Zone 4 (EPSG: 31468)

Änd.	Datum	Name	Bemerkungen
D			
C			
B			
A			

Planart: Bestandsplan

Verbund

Innwerk AG
Schulstraße 2
D-84533 Stammham

Planer:

Landschaft + Plan • Passau
Passauer Str. 21, D-94127 Neuburg a. Inn
info@landschaftundplan-passau.de

Plan-Nr.: 28.24

Maßstab: 1:10.000

Innkraftwerk Egglfing-Obernberg
Weiterbetrieb

Gutachten naturschutzfachlich optimierter Wehrbetrieb

Wassertiefen bei MQ

	Datum	Name
Gez:	22.01.2020	Halser
Gepr:	22.01.2020	Herrmann
Ges:	22.01.2020	Herrmann
KKS–gepr:		
Freigabe:		

Freigabe AHP Fachbereich: | Plangröße: | Maßstab: | CAD–Anwendung: | GS0: | GS1F0:

Fremdfirmen–Nr. | Aufstellungsort | Blatt von Blätter

SKS | Projekt–Nr. | Ersteller | Zählteil | KKS | DCC(UAS)