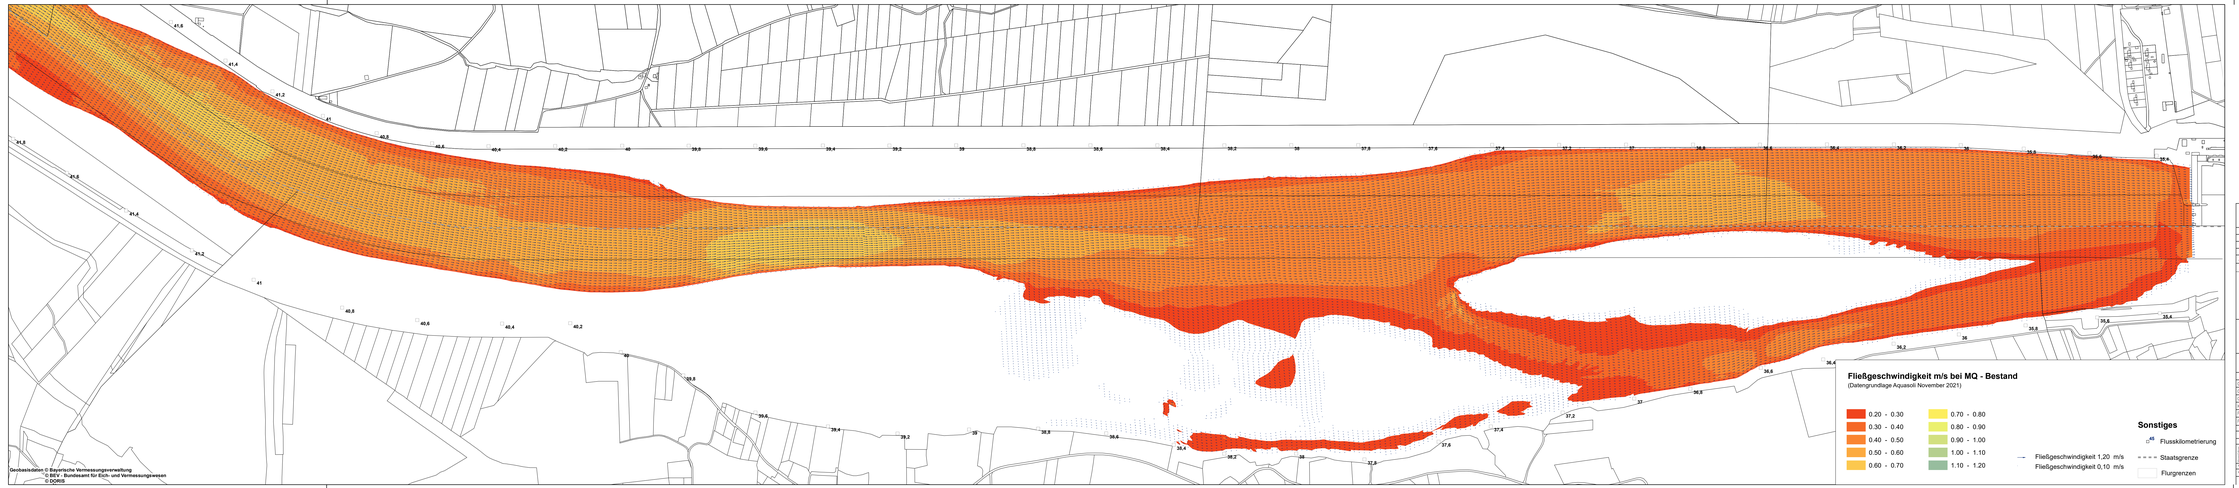

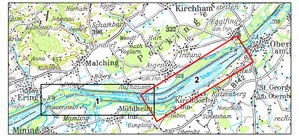

Plangrundlage: Koordinatensystem: Deutschland DHDN-Gauss-Krüger Zone 4 (EPSG: 31468)

Ausg.	Datum	Name	Bemerkungen
3			
2			
1			
0			

Plan-Nr.: 28.51

Maßstab: 1:5.000

	Datum	Name
Gez.:	30.11.2021	Weismüller
Gepr.:	30.11.2021	Herrmann
Ger.:	30.11.2021	Herrmann
KKS-gepr.:		
Freigabe:		

Freigabe AVP Fischbiericht: | Plangröße: | Bestätigt: | CAD-Anwendung: | DGN | 3D-ITD

Kartenmaßstab: 1:5.000 | Blatt-Nr. Blatt-Anz. 2 | 2

Planer: Landschaft + Plan • Passau
Passauer Str. 21, D-94127 Neuburg a. Inn
info@landschaftundplan-passau.de

Verbund
Innwerk AG
Schützenstraße 2
D-84503 Stammham

Innkraftwerk Egglfing-Obernberg
Weiterbetrieb

Gutachten naturschutzfachlich optimierter Wehrbetrieb

Fließgeschwindigkeiten bei MQ - Bestand - Blatt 2