


Vilshofen Gießhübl Br. 2

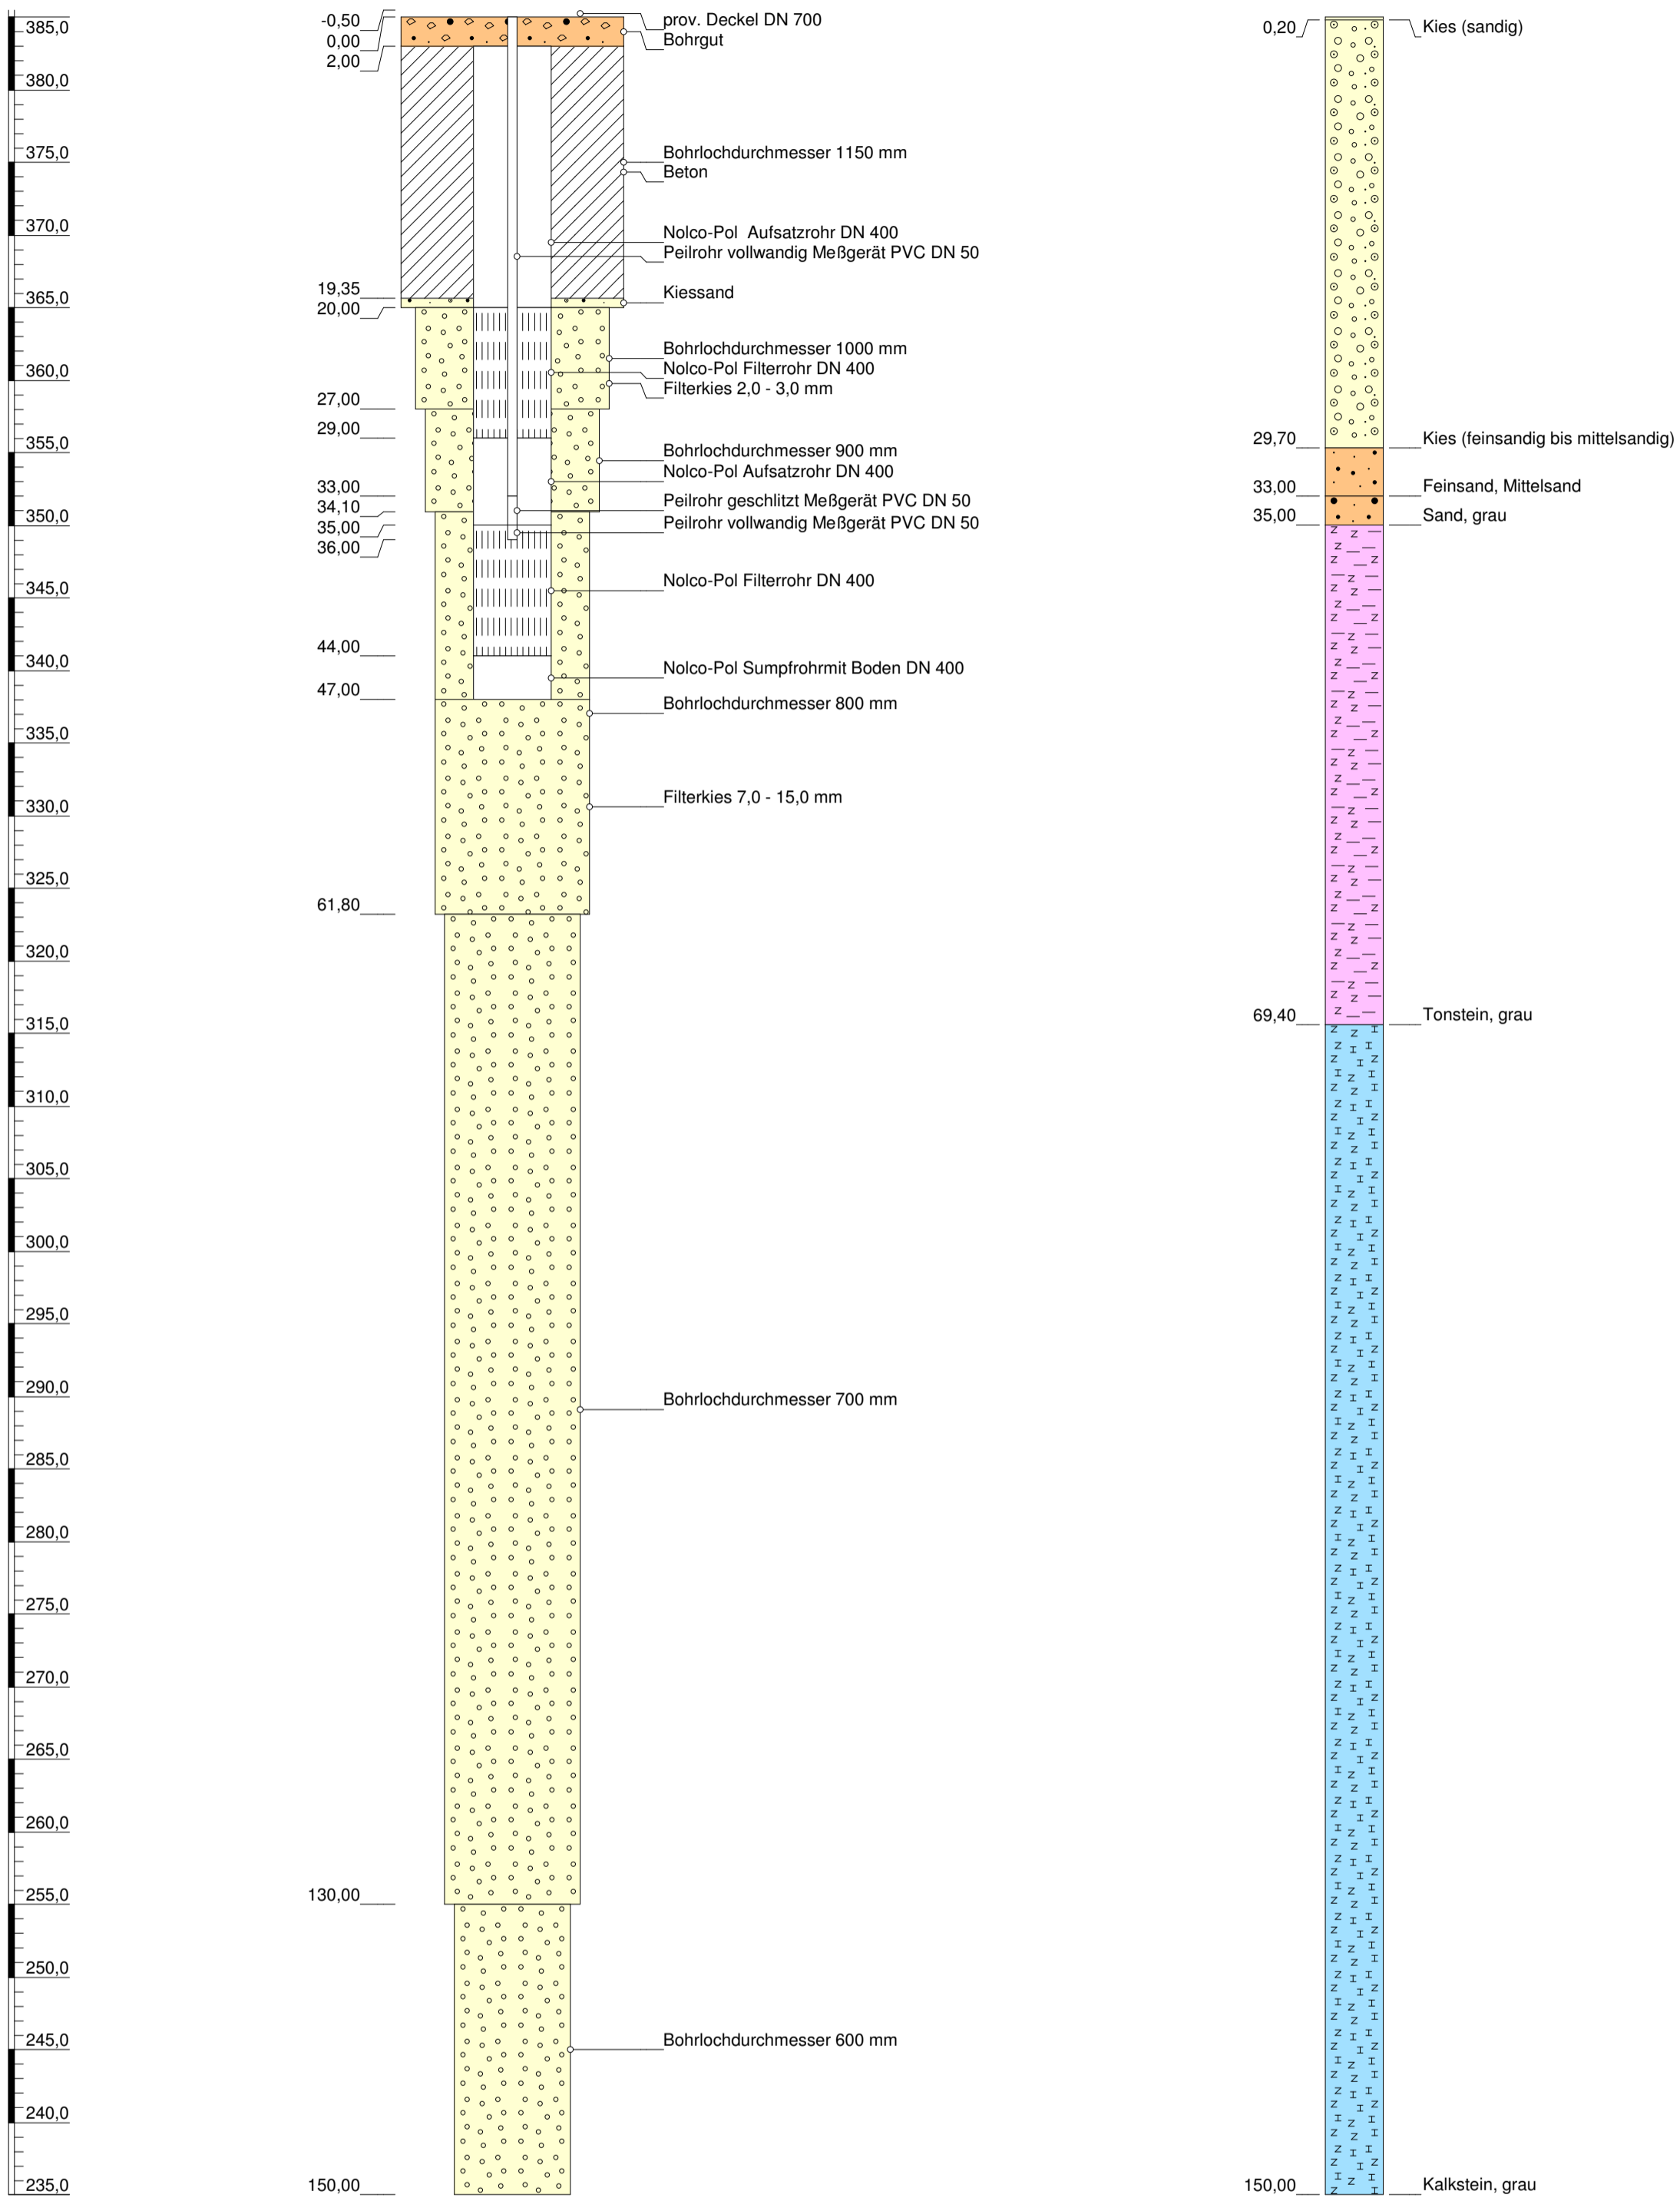

Höhenmaßstab: 1:400

Horizontalmaßstab: 1:30

Blatt 1 von 1

Projekt: Wasserrechts- u. Wasserschutzgebietsantrag		DR. K.-H. PRÖSL Sachverständigenbüro f. Grundwasser	
Bohrung: Vilshofen Gießhübl Br. 2			
Auftraggeber:	SW Vilshofen	Rechtswert:	4589587
Bohrfirma:		Hochwert:	5384073
Bearbeiter:		Ansatzhöhe:	ca. 381 m ü. NN
Datum:	14.04.2014	Anlage 4	Endtiefe: 150,00 m
		Hintelsberg 2 84149 Velden/Vils	