Amt für Digitalisierung, Breitband und Vermessung
Vilshofen an der Donau - Außenstelle Passau -

Giselastraße 14
94032 Passau

Auszug aus dem Liegenschaftskataster

Flurkarte 1 : 2000
zur Bauvorlage nach § 7 Abs. 1 BauVorlV
Erstellt am 22.06.2017

Flurstück: 223
Gemarkung: Sulzbach a.Inn

Gemeinde: Ruhstorf a.d.Rott
Landkreis: Passau
Bezirk: Niederbayern

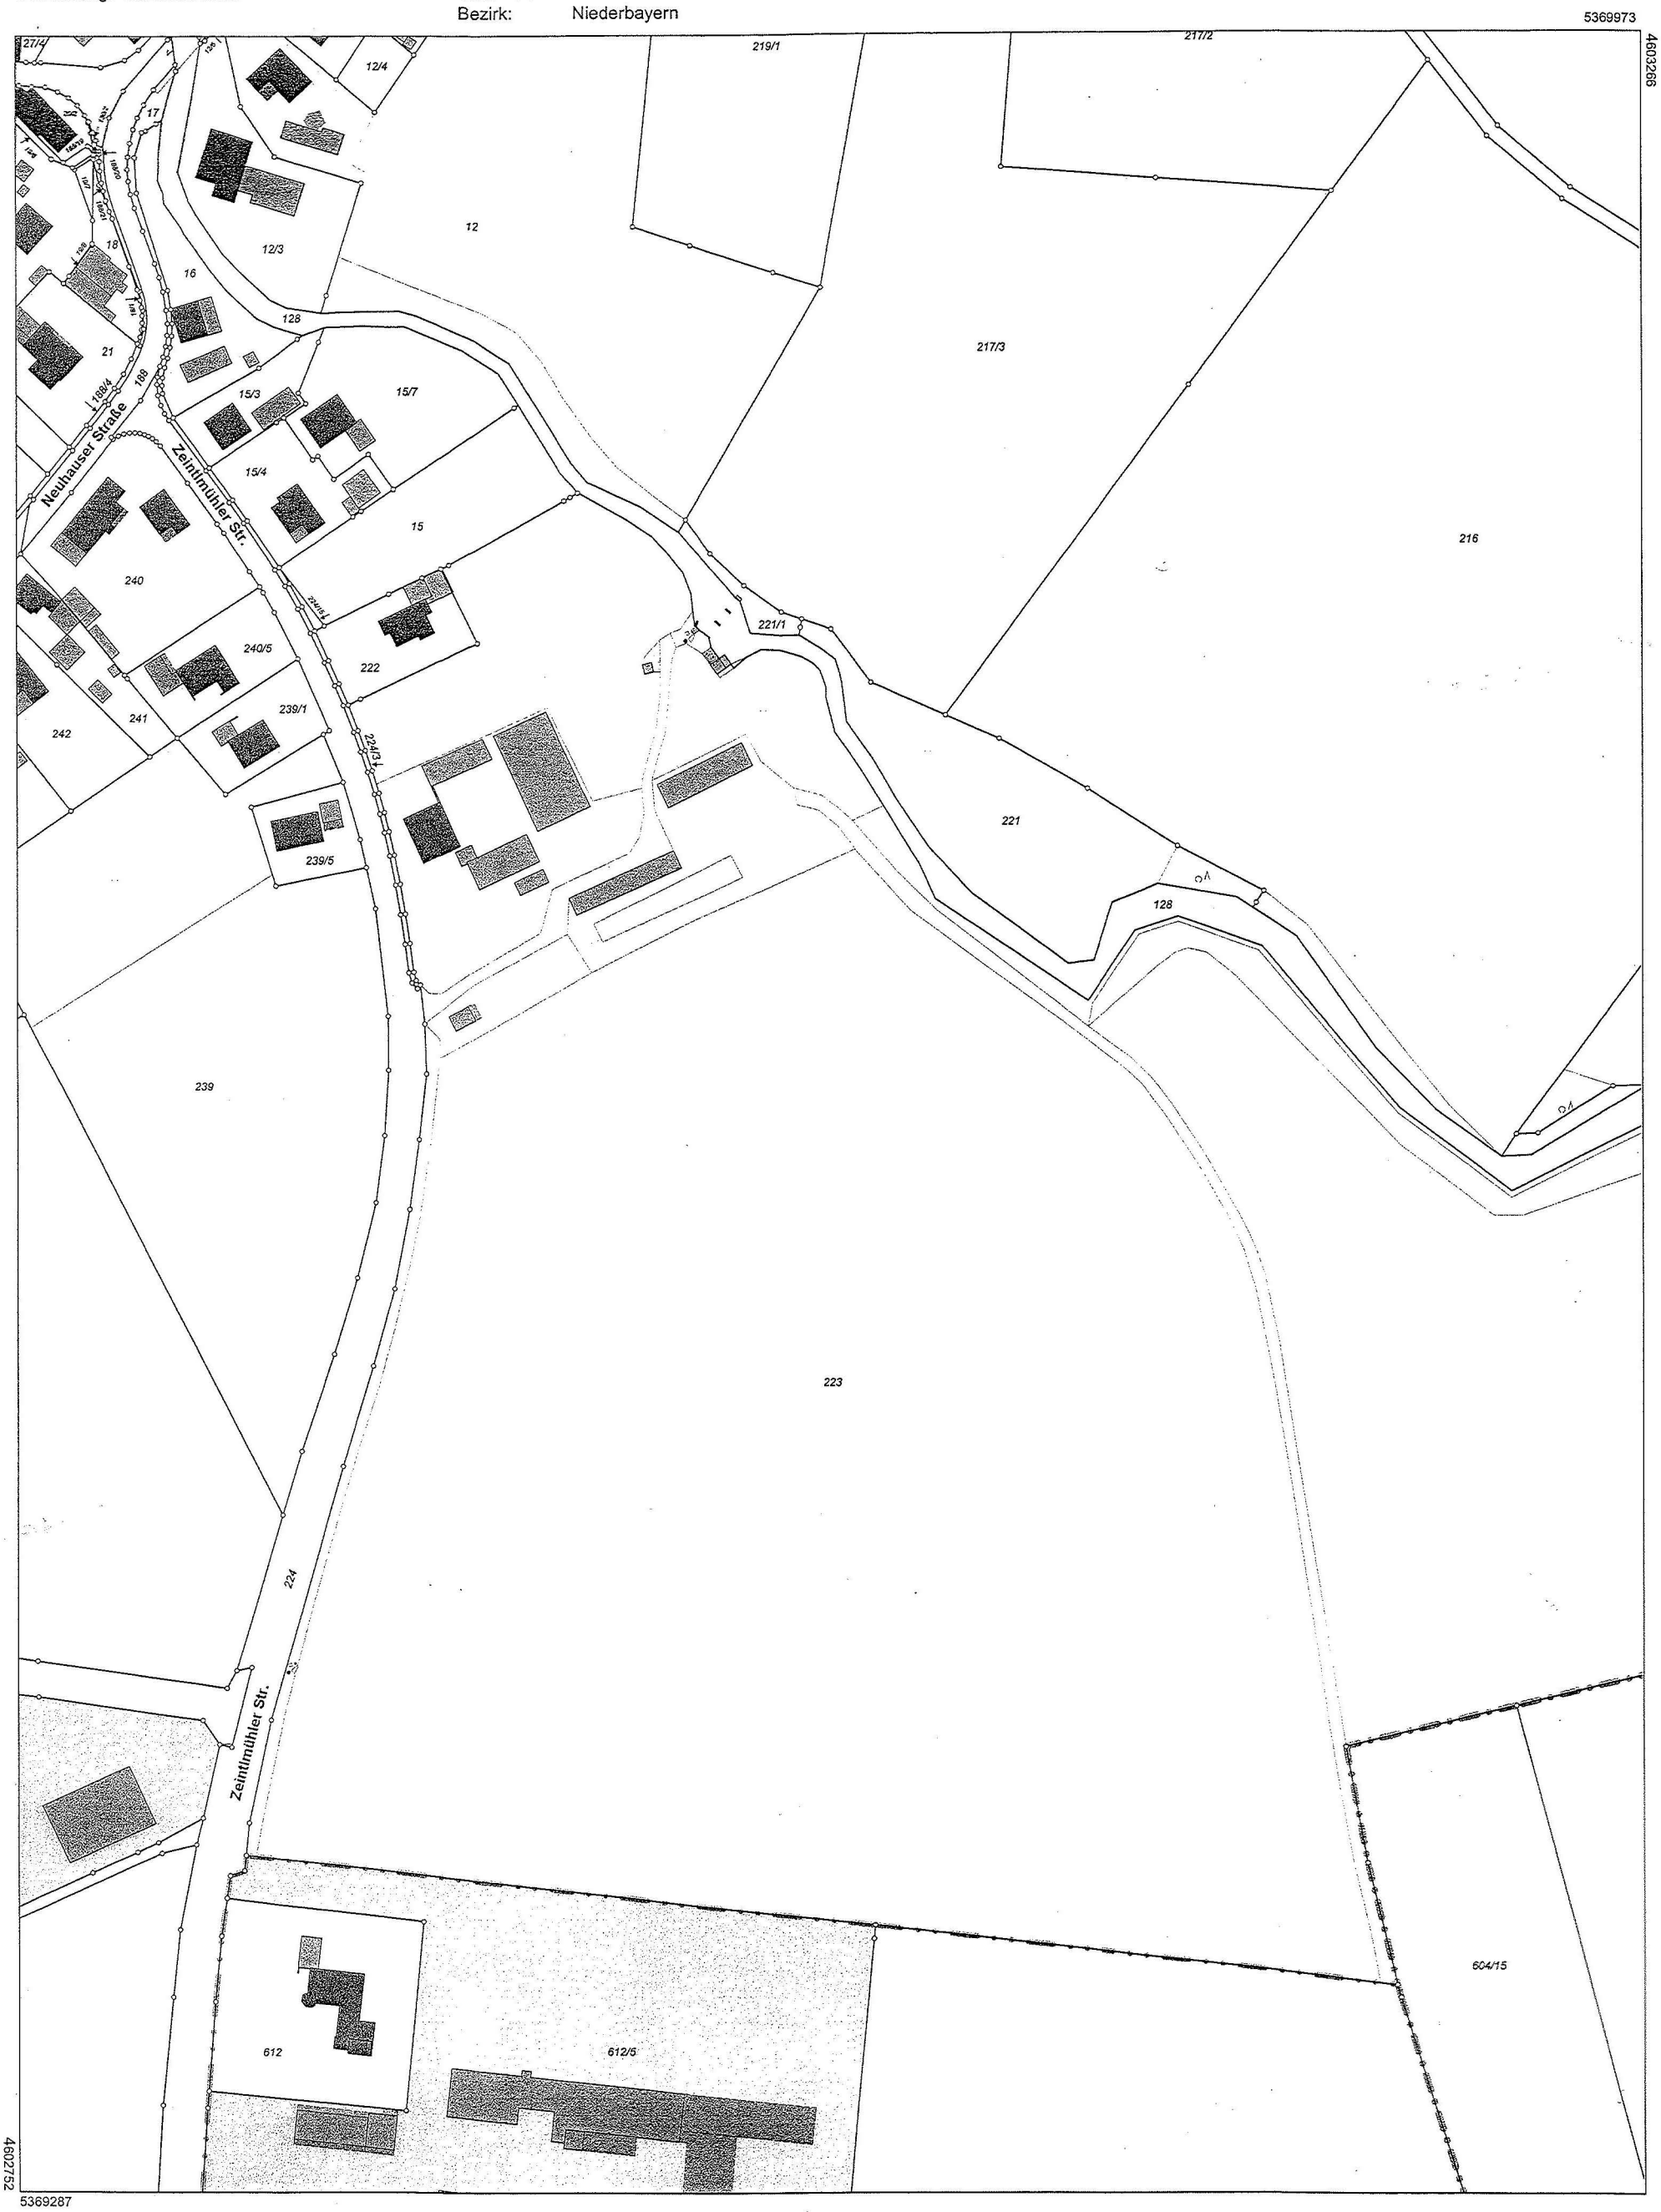

Maßstab 1:2000 0 10 30 60 Meter

Vervielfältigung nur in analoger Form für den eigenen Gebrauch.
Zur Maßentnahme nur bedingt geeignet.

Geschäftszeichen: jahn

Amt für Digitalisierung, Breitband
und Vermessung Vilshofen an der Donau
- Außenstelle Passau -

Stempel und Unterschrift der abgebenden Stelle

Beilage Nr. 7.3.2