





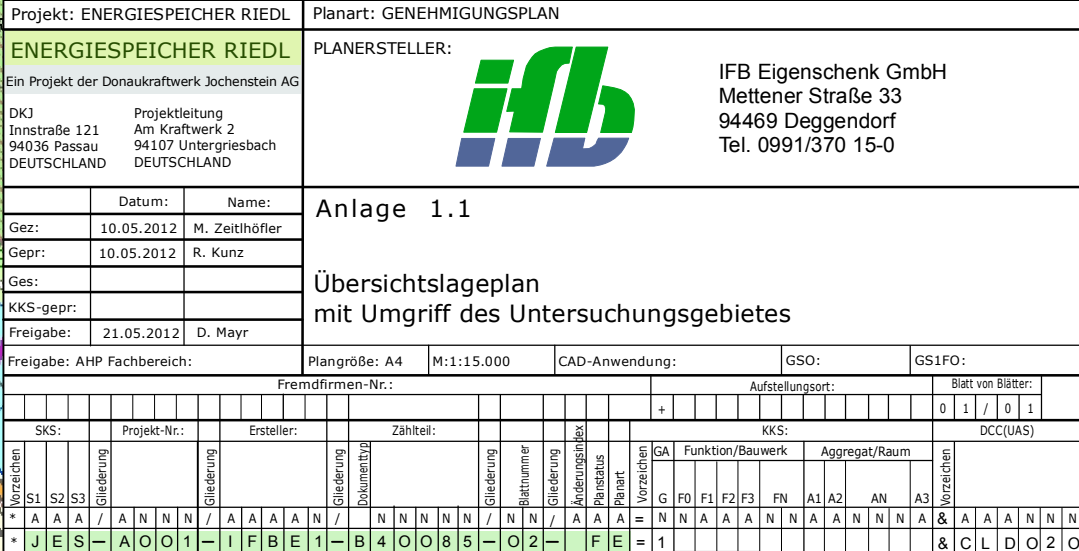

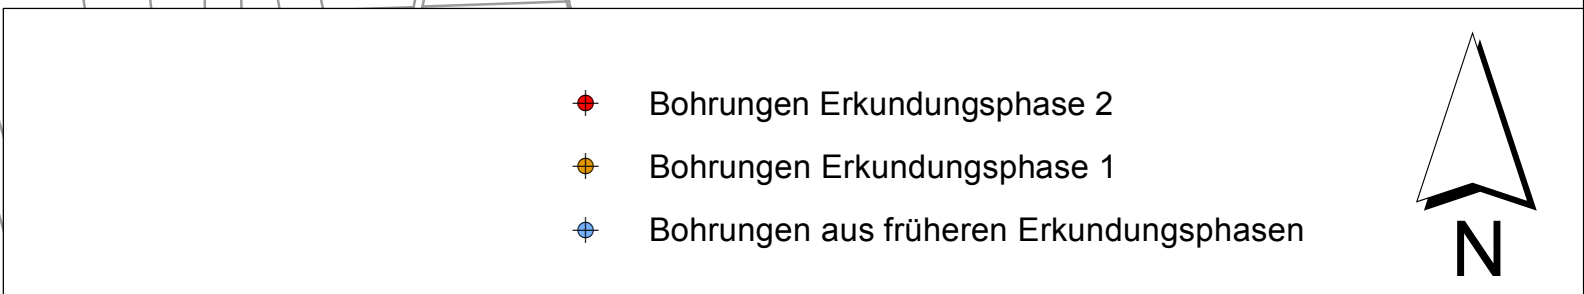

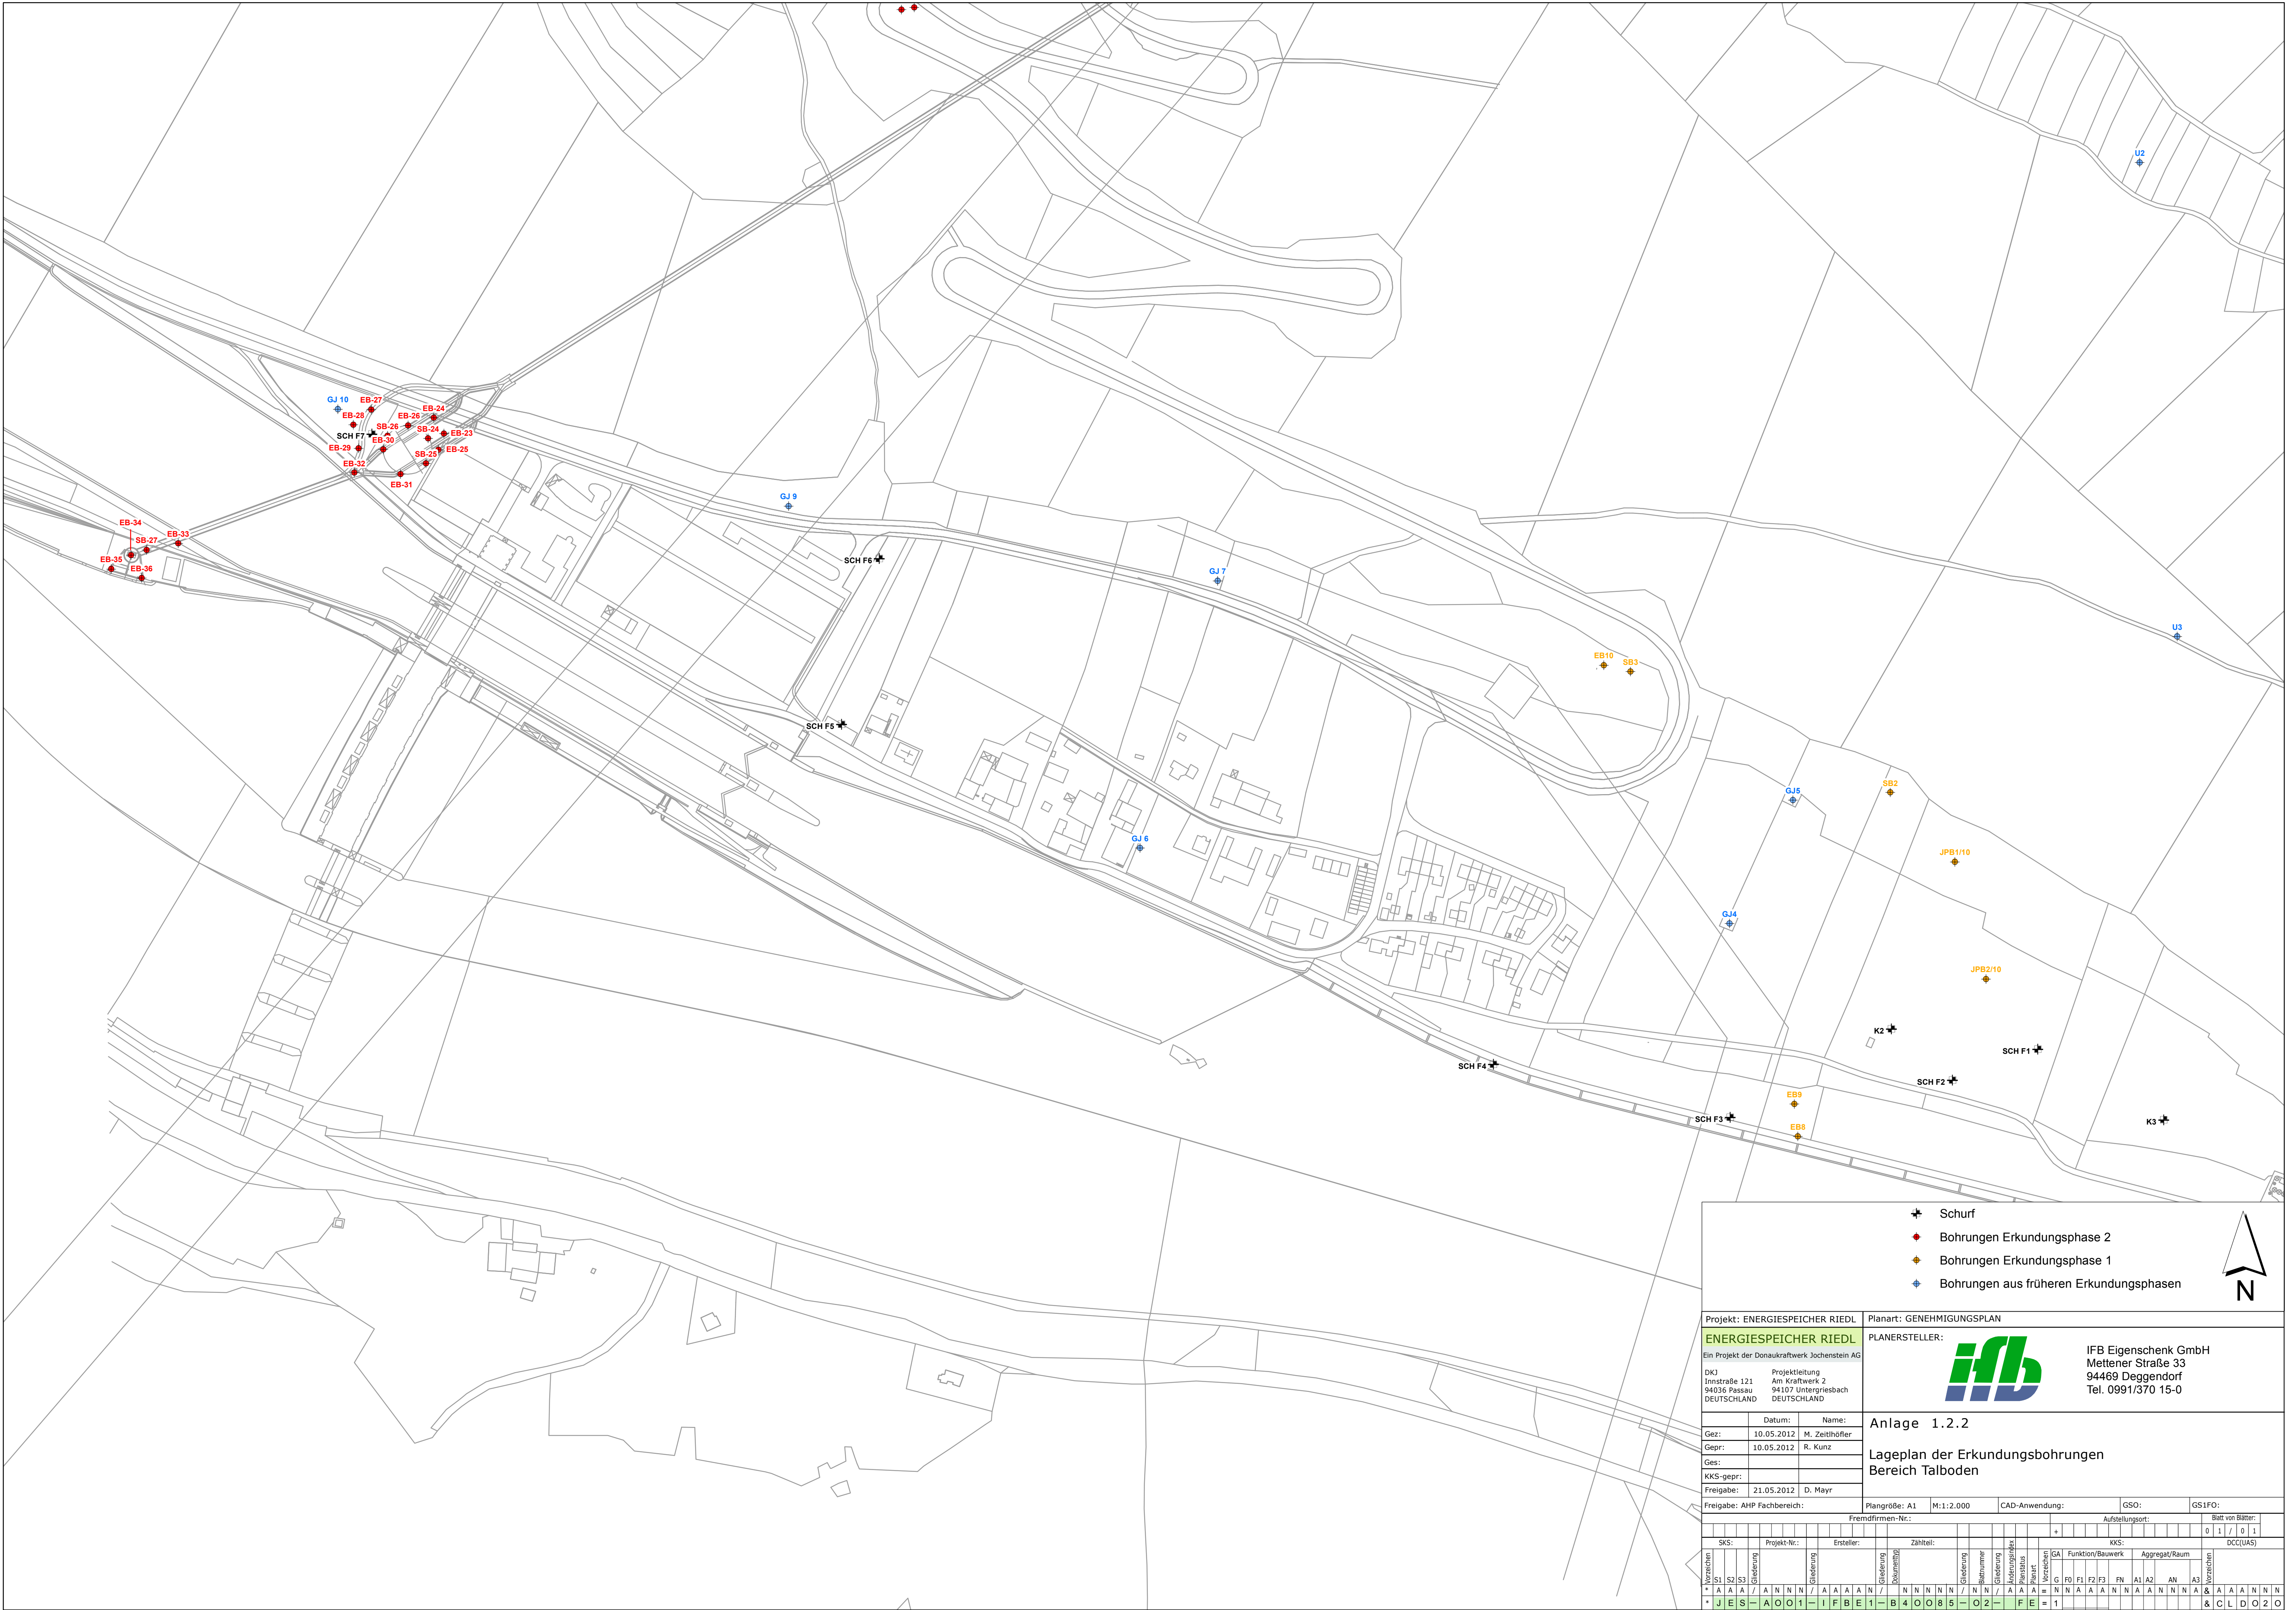

GESAMTANLAGE
LAGEPLAN MIT ERKUNDUNGSPUNKTEN
M 1 : 2000

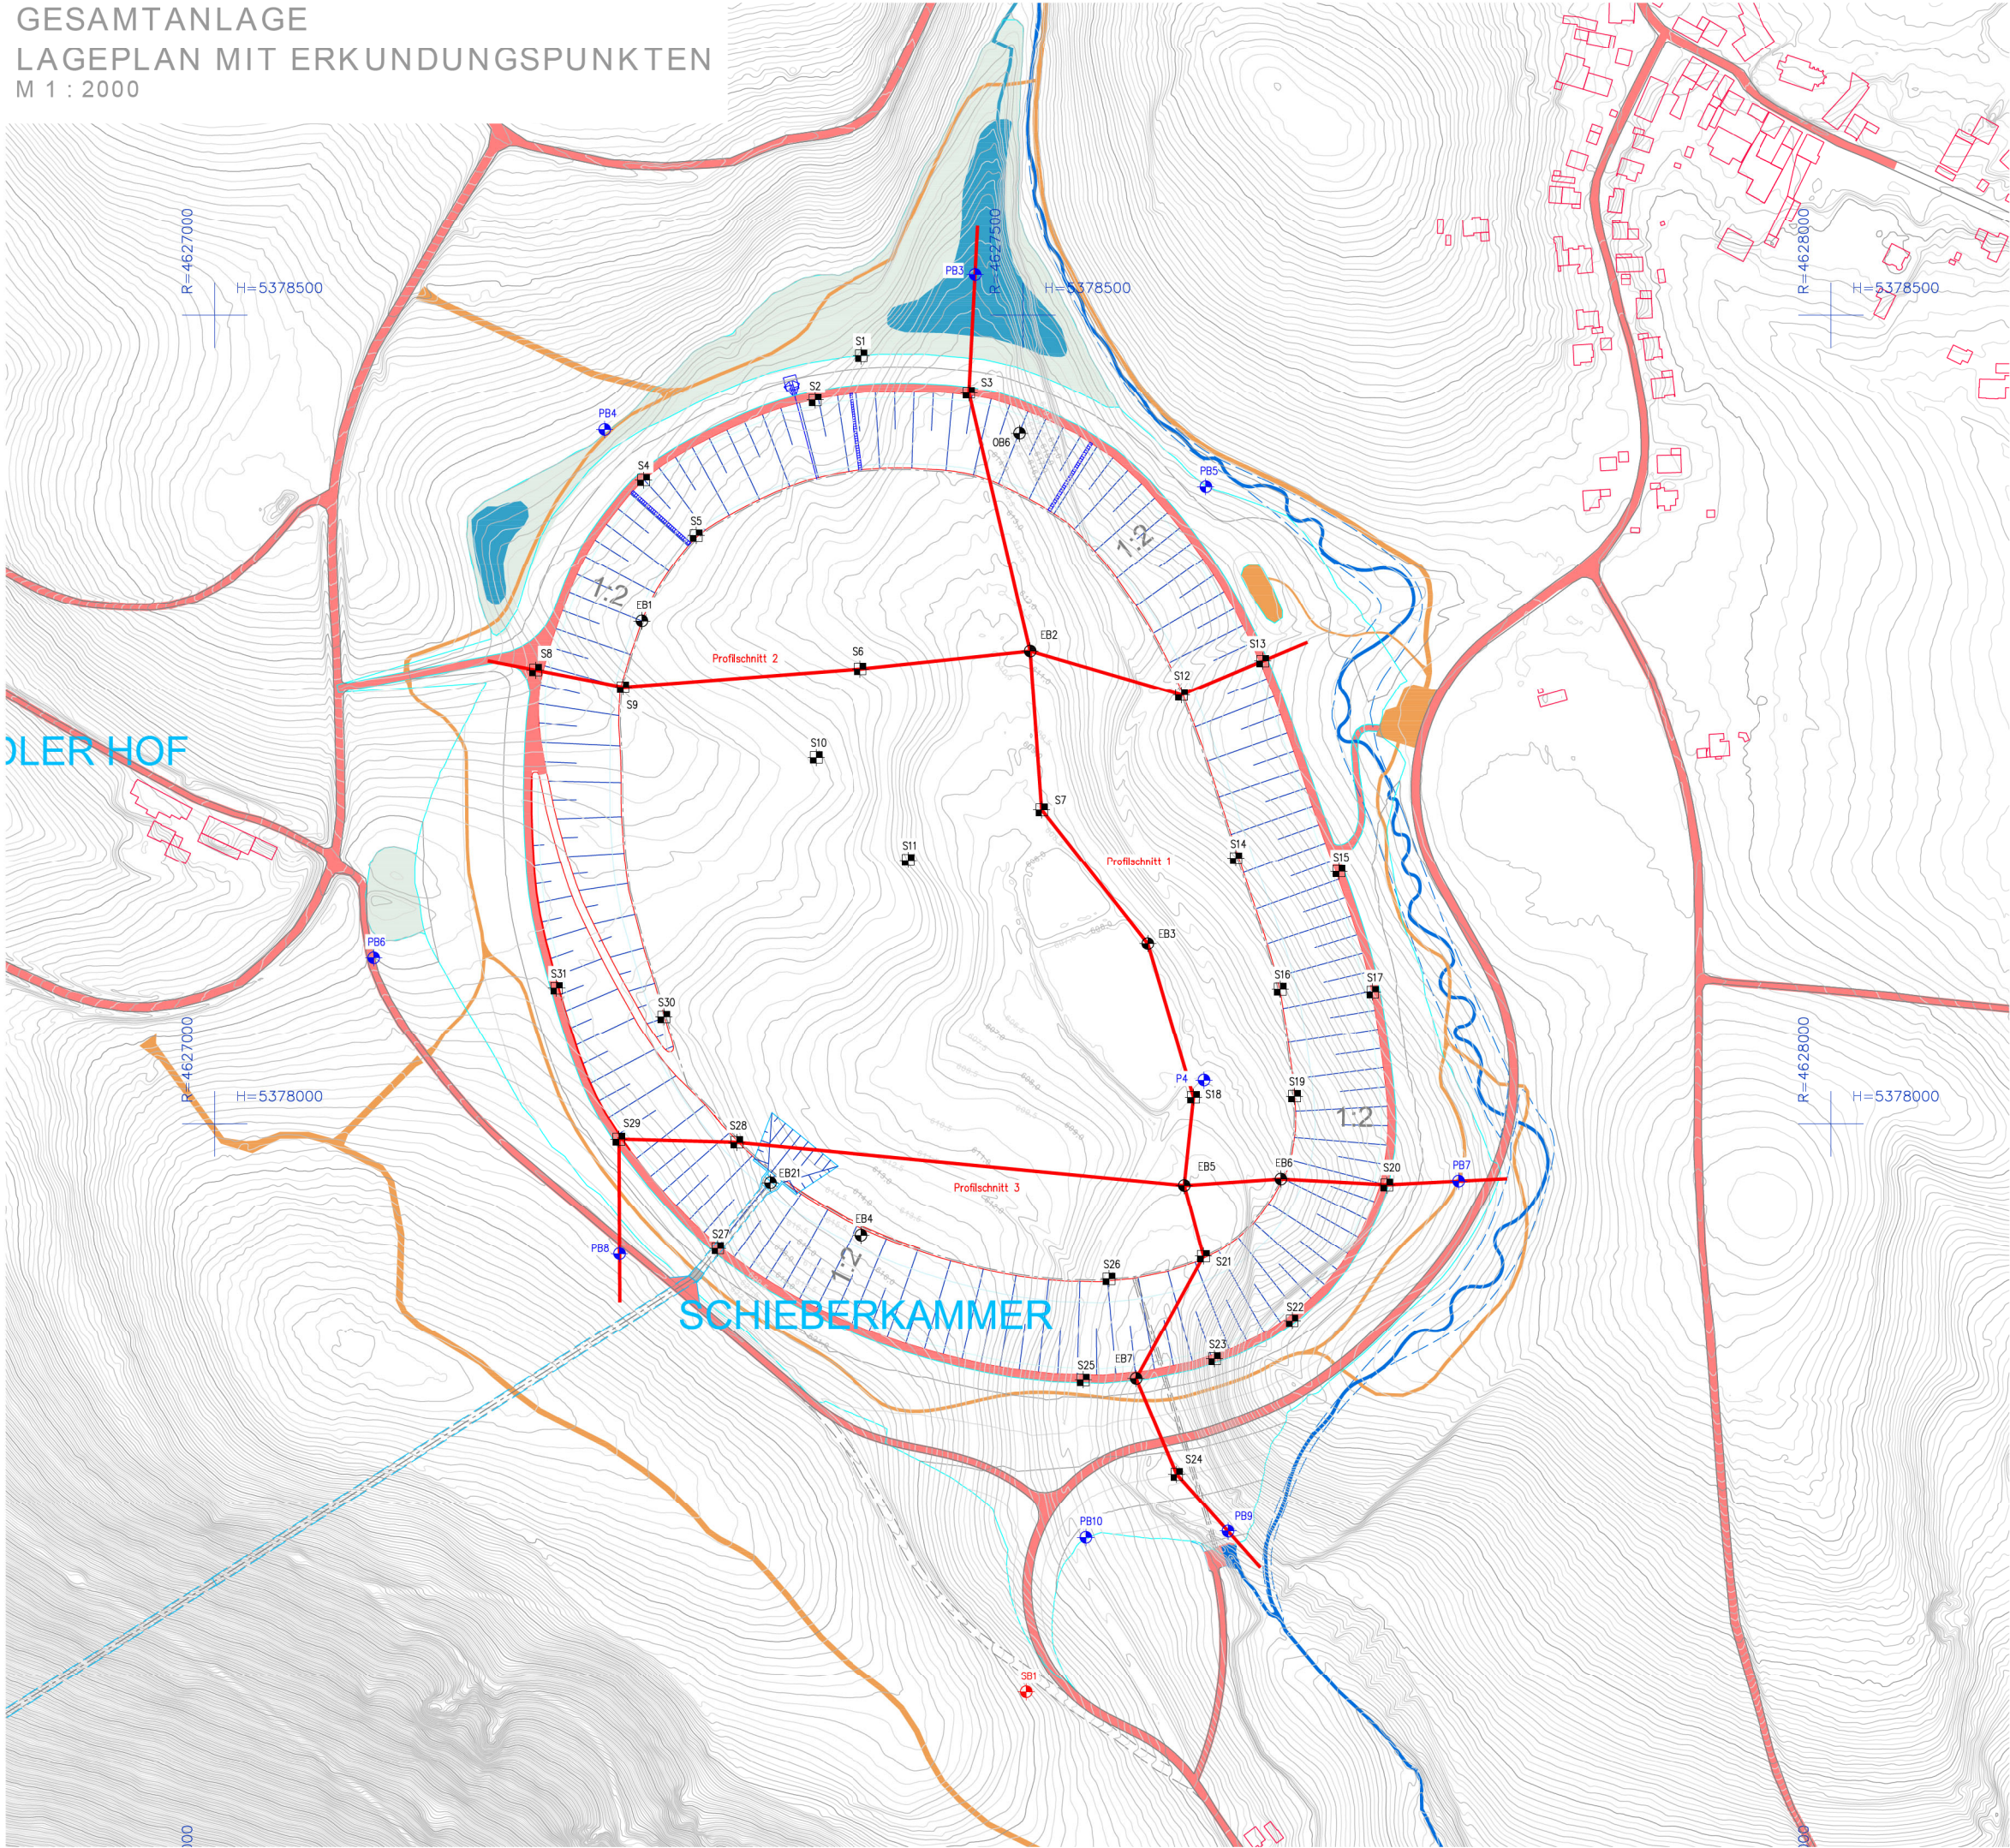

H bzw. x[GK]
KOORDINATENSYSTEM:
R bzw. y[GK]
NN (NORMALNULL AMSTERDAM)

Der Inhalt dieser Zeichnung ist geistiges Eigentum des Planerstellers. Die Zeichnung ist dem
Zweitverleiher wird von uns gerichtlich verfolgt.


The content of this drawing is copyright property of the designer. The drawing
was handed over to the receiver for personal use only and without our written
permission it must not be reproduced or made available to any third parties.
Any infringement will be prosecuted.

LEGENDE KARTENGRUNDLAGE:

- WANDERWEG
- AUBACH
- KORRIDOR AUBACH

LEGENDE IFB EIGENSCHENK:

- S = Schurf
- EB = Erkundungsbohrung
- PB = Pegelbohrung

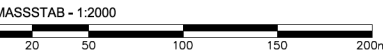

J			
I			
H			
G			
F			
E			
D			
C			
B			
A			
Änd.	Datum	Name	Bemerkungen
Projekt: ENERGIESPEICHER RIEDL. Planort: Lageplan mit Erkundungspunkten und Profilschnitlinien – Bereich Speichersee			
IFB Eigenschenk GmbH 94469 Deggendorf Tel. 0991/370 15-0			
Gez:	20.03.2012	M. Zeitlhofer	Neubau Energiespeicher Riedl – Geologischer Bericht –
Gepr:	20.03.2012	R. Kunz	Planfeststellungsverfahren
Ges:			Lageplan mit Erkundungspunkten und Profilschnitlinien –
KKS-gepr:			Bereich Speichersee
Freigabe:	21.05.2012	D. Mayr	Anlage 1.3
Freigabe AHP Fachbereich:			
Plangröße: A1 M: 1:2000 CAD-Anwendung: GSD: OS1FO:			
Fremdfirmen-Nr. Auftragsort Blatt von Blätter			
0 1 / 0 1			
DCC(UAS)			
Verzeichnis	SKS	Project-Nr.	Ersteller

