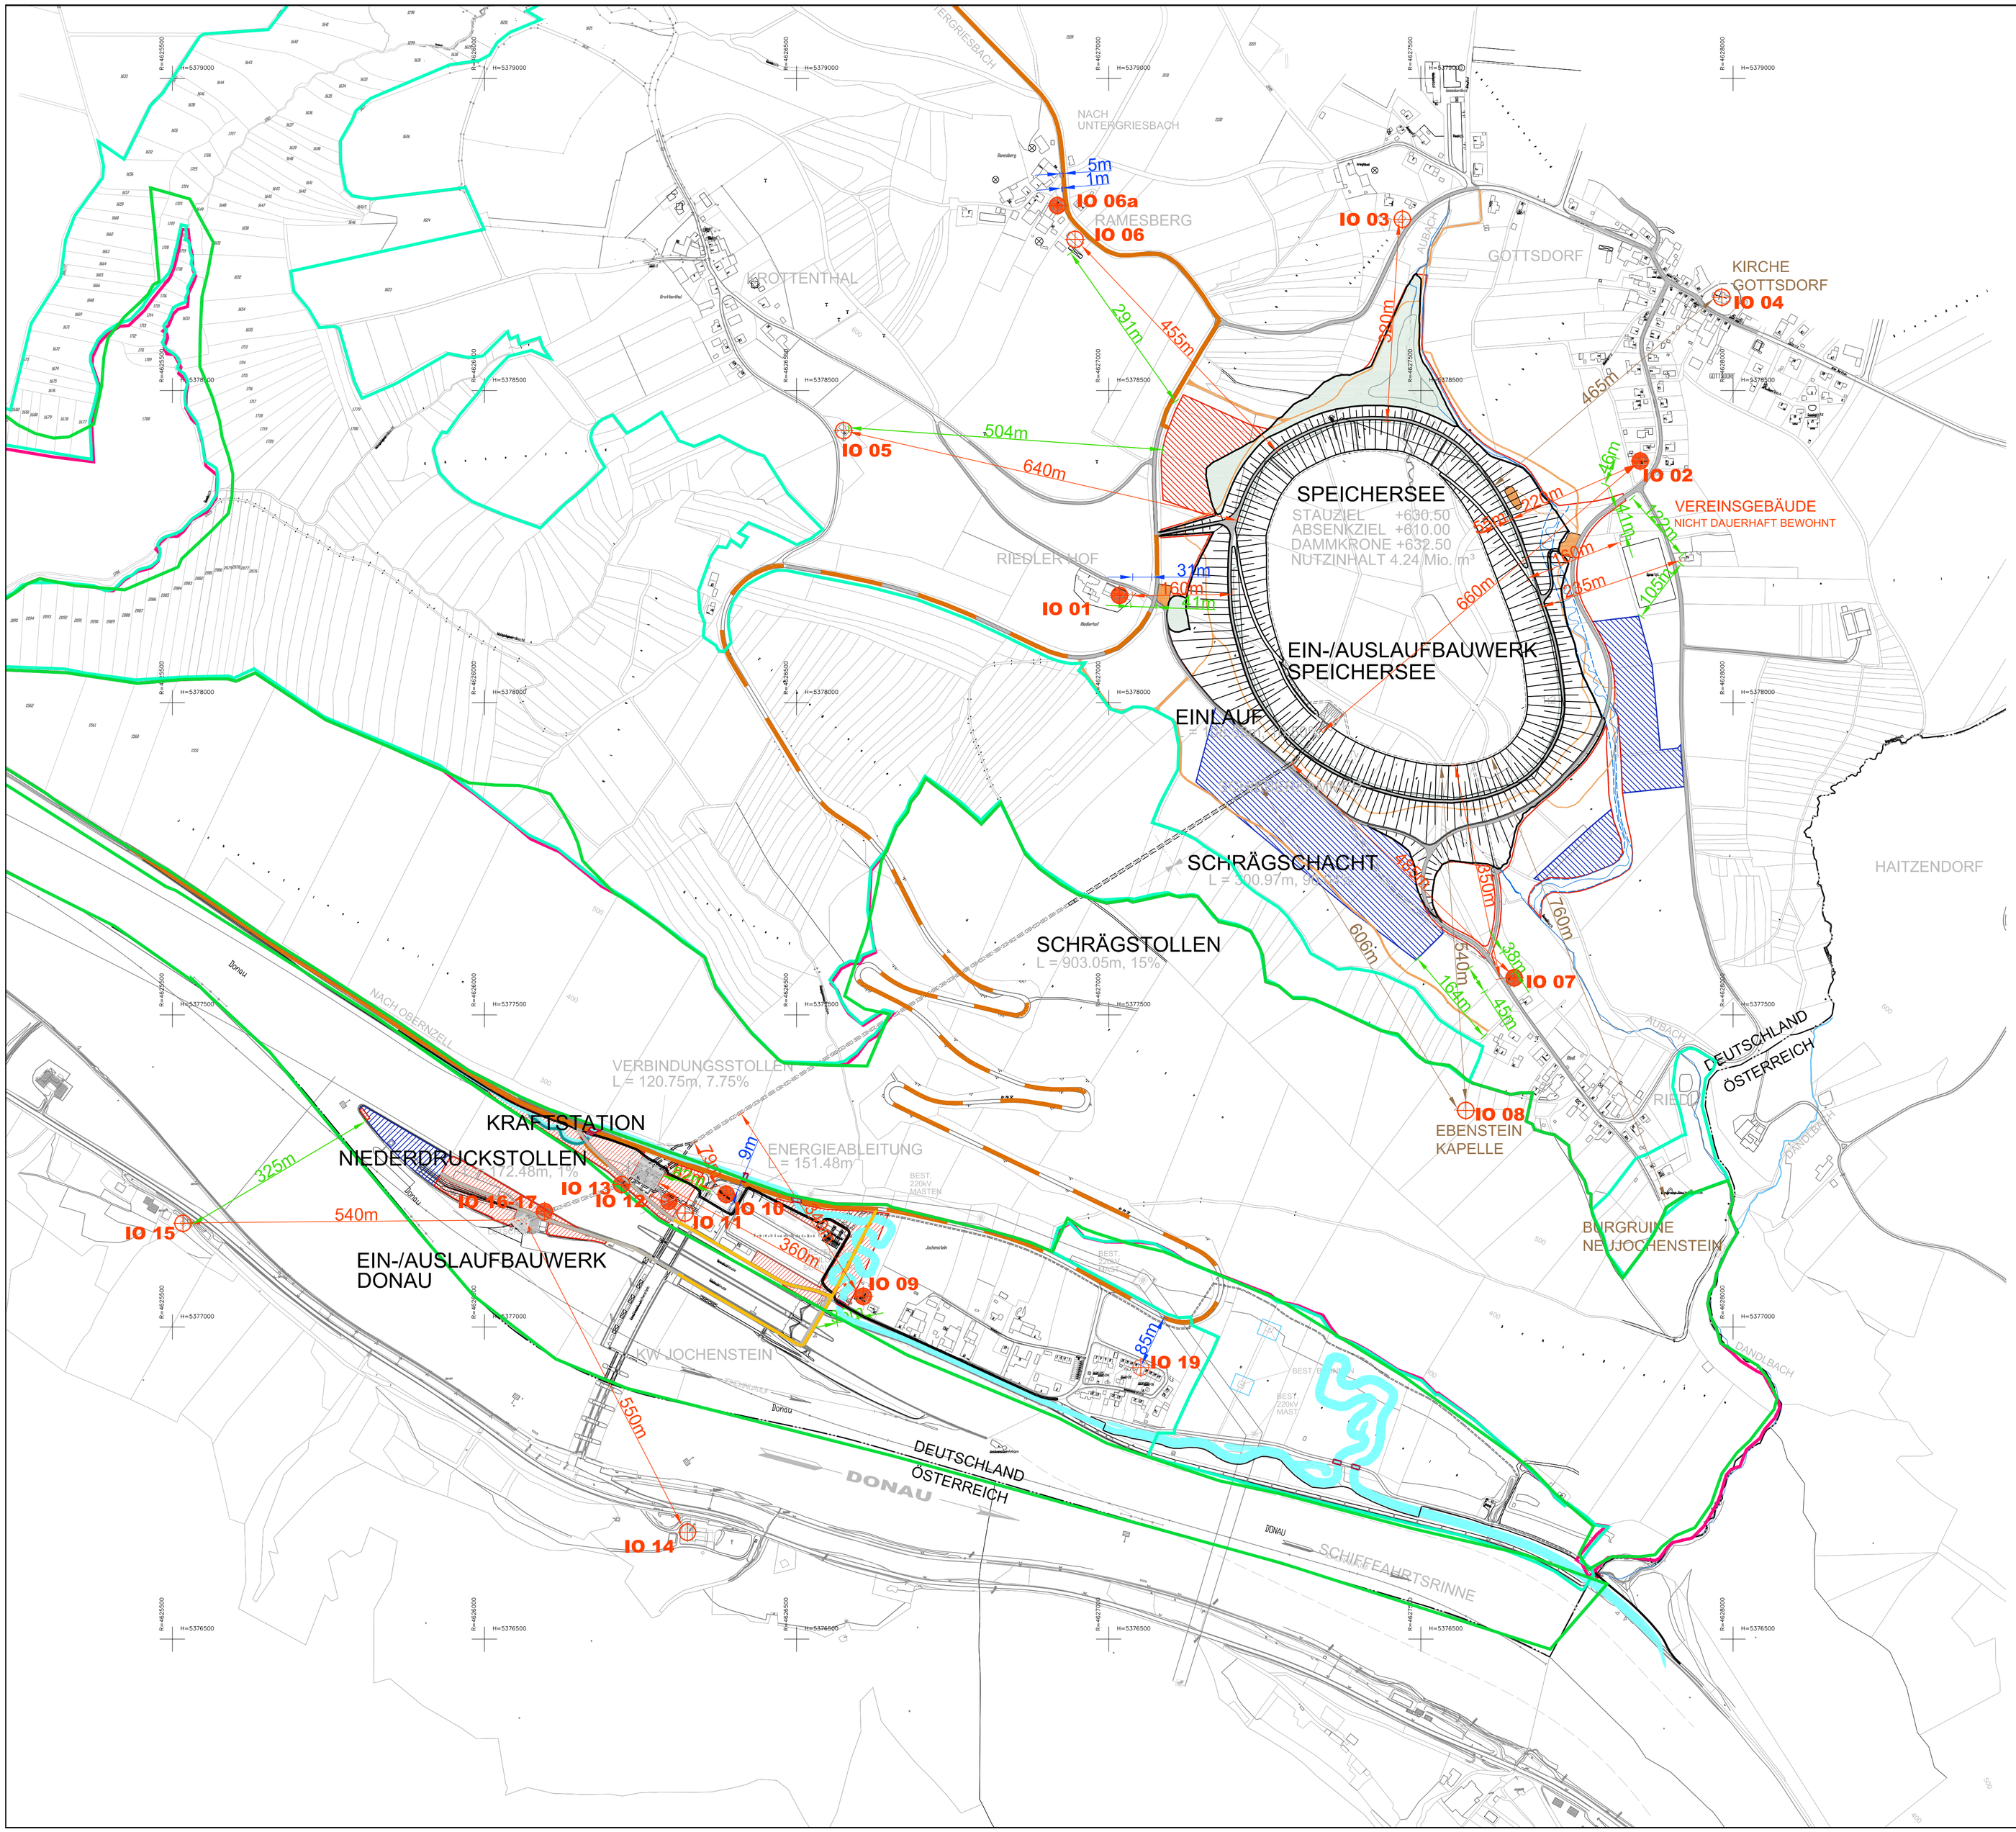

H bzw. x[GK]

R bzw. y[GK]

KOORDINATENSYSTEM:
DHDN-GAUSS-KRÜGER
ZONE 4 (MITTELMERIDIAN 12°)

HÖHENSYSTEM:
NN (NORMALNULL AMSTERDAM)
(ÜBER ADRIA = NN+34cm)

LEGENDE:

- HAUPTVERKEHRSWEGE BAUSTELLENANDIENUNG (KREISSTRASSEN PA50 UND PA51)
- ZEITWEISE HAUPTVERKEHRSWEGE BAUSTELLENANDIENUNG (KREISSTRASSEN PA50 UND PA51)
- (HAUPT-) BAUSTRASSEN
- BE - FLÄCHEN
- ZWISCHENLAGERFLÄCHEN
- ABSTAND ZU EMMISSIONSORTEN AUFGRUND SPRENGERSCHÜTTERUNGEN
- ABSTAND ZU EMMISSIONSORTEN AUFGRUND LKW VERKEHR
- ABSTAND ZU EMMISSIONSORTEN AUFGRUND ALLGEMEINER BAUSTELLENERSCHÜTTERUNGEN
- ABSTAND KULTURDENKMÄLER ZU SPRENGUNGEN
- IO 01 IMMISSIONSORT ERSCHÜTTERUNGEN
- IO 01 BEIWEISSICHERUNGSPUNKT BAUPHASE
- FFH = NATURA 2000
- LSG = LANDSCHAFTSSCHUTZGEBIET
- NSG = NATURSCHUTZGEBIET

Der Inhalt dieser Zeichnung ist geistiges Eigentum des Planerstellers. Die Zeichnung ist dem Empfänger nur zum persönlichen Gebrauch anvertraut. Ohne unsere schriftliche Bewilligung darf sie weder vervielfältigt noch dritten Personen zugänglich gemacht werden. Zuwiderhandeln wird von uns gerichtlich verfolgt.

The content of this drawing is copyright property of the designer. The drawing was handed over to the receiver for personal use only and without our written permission it must not be reproduced or made available to any third parties. Any infringement will be prosecuted.

MASSSTAB - 1:5000

0 50 100 150 200 250 500m

20.12.2017	Mayr	20.12.2017	Mayr
Datum	Unterschrift Entwurfsverfasser	Datum	Unterschrift Vorhabensträger

Änd.	Datum	Name	Bemerkungen
K			
J			
I			
H			
G			
F			
E			
D			
C			
B			
A			

Projekt: ENERGIESPEICHER RIEDL

Planart: GENEHMIGUNGSPLAN

ENERGIESPEICHER RIEDL

Ein Projekt der Donaukraftwerk Jochenstein AG

DKJ
Innstraße 121
94036 Passau
DEUTSCHLAND

Projektleitung
Am Kraftwerk 2
94107 Untergriesbach
DEUTSCHLAND

Verbund

Verbund Hydro Power GmbH
Europaplatz 2
1170 Wien
Austria

PLANVERFASSER: Verbund Hydro Power GmbH

	Datum	Name
Gez:	14.12.2017	RUCKER
Gepr:	14.12.2017	RUCKER
Ges:	20.12.2017	MAYR
KKS-gepr:	20.12.2017	RUCKER
Freigabe:	20.12.2017	MAYR

GESAMTLAGEPLAN IMMISSIONSGUTACHTEN

EMISSIONSORTE / ABSTÄNDE ERSCHÜTTERUNGEN BAUPHASE

Plangröße: A1 | M: 1:5000 | CAD-Anwendung: | GS0: | GS1F0:

Fremdfirmen-Nr. | Aufstellungsort | Blatt von Blätter: 0 1 / 0 1

SKS Vorzeichen	S1	S2	S3	Gliederung	Projekt-Nr. Gliederung	Ersteller Gliederung	Zählteil Gliederung	Dokumentfolge	Gliederung	Blattnummer	Gliederung	Änderungsindex	Planstatus	Planart Vorzeichen	KKS G	GA	Funktion/Bauwerk F0	F1	F2	F3	FN	Aggregat/Raum A1	A2	AN	A3	Vorzeichen
*	A	A	A	/	A	N	N	N	/	A	A	A	N	/	A	N	N	N	N	N	/	N	N	/	A	A	A	=	N	N	A	A	A	N	N	A	A	N	N	N	A	&	A	A	A	N	N
*	J	E	S	-	A	0	0	1	-	V	H	B	H	3	-	A	4	0	3	7	0	-	0	2	-	_	F	E	=														&					