


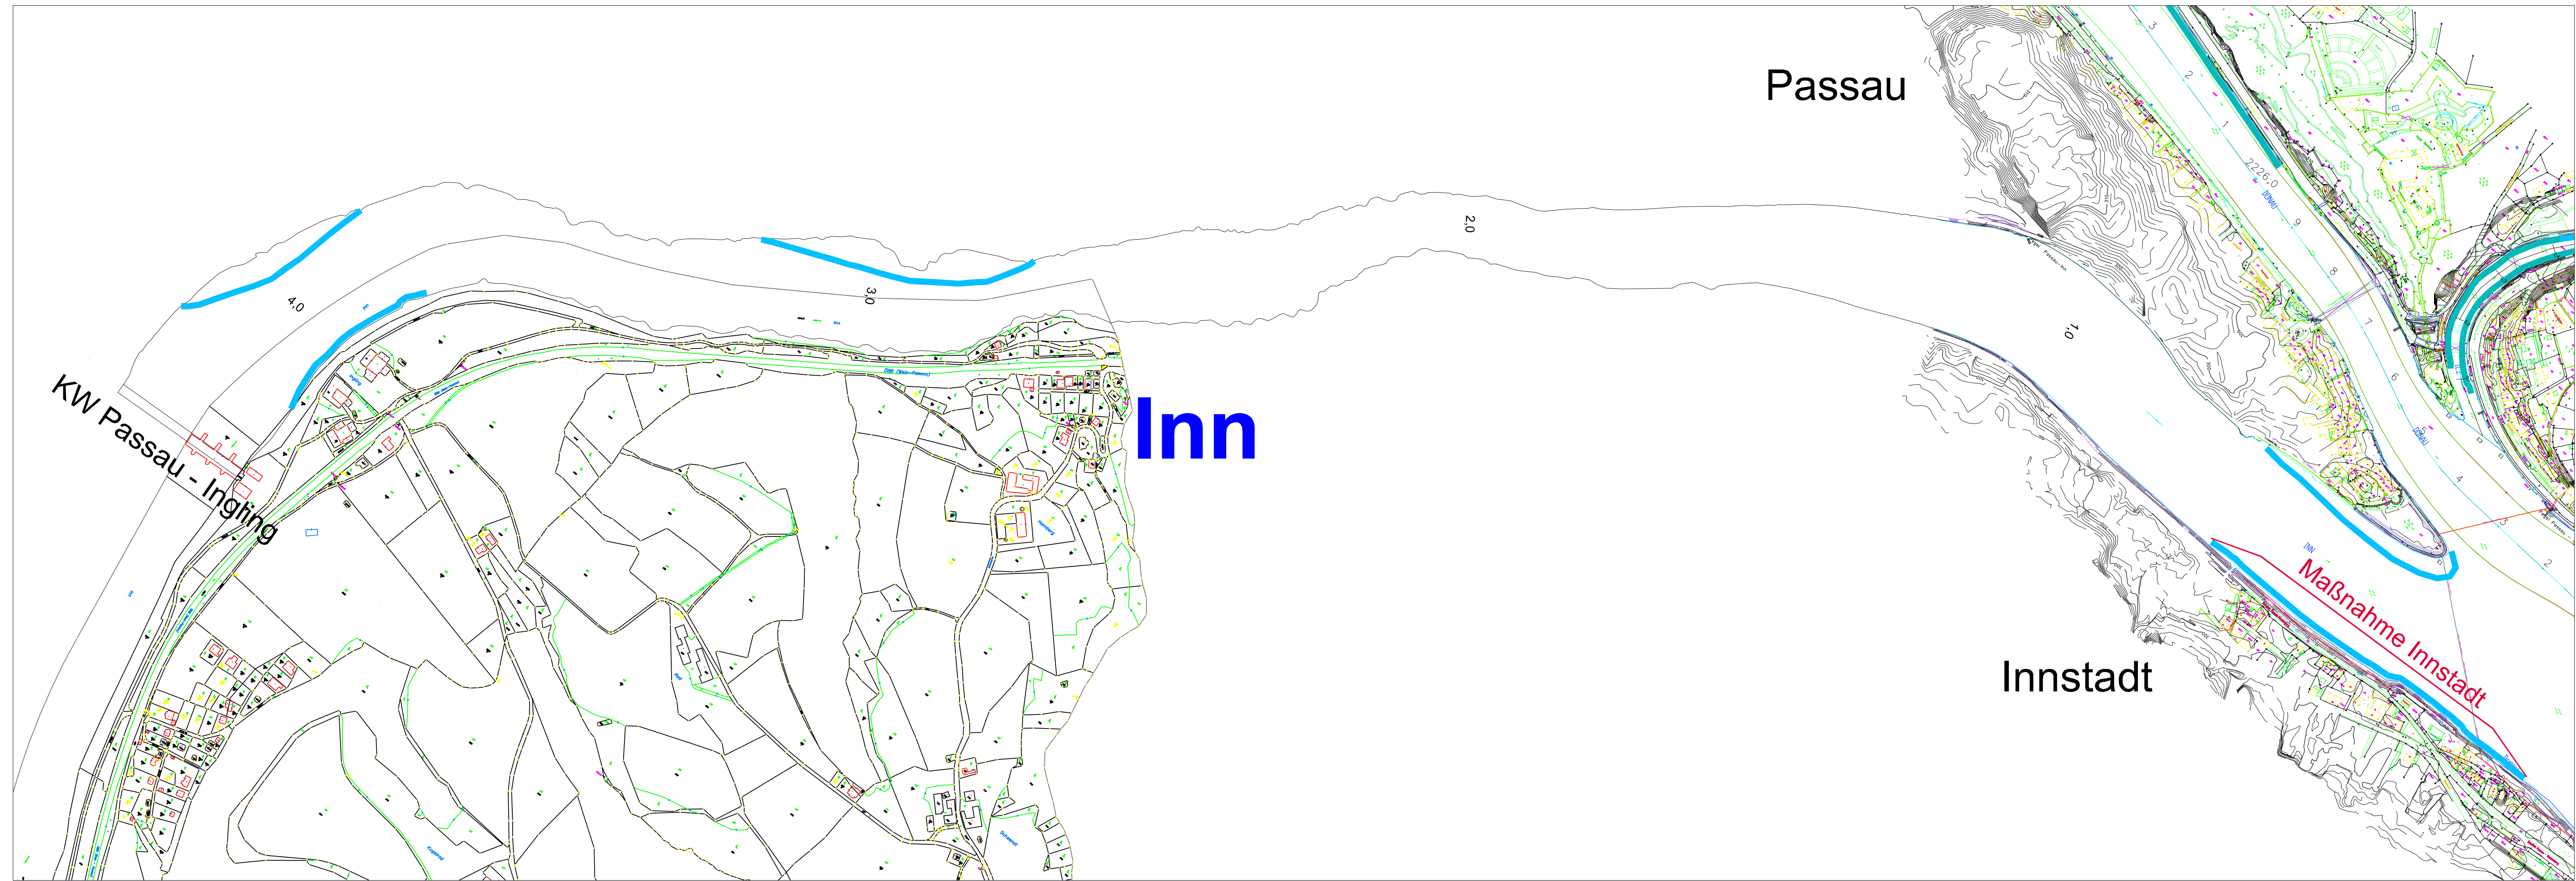


Legende

Maßnahmen - Uferstrukturtypen

- Kiesbank
- Uferstrukturen (Kurzbuhrnen, flache Bermen, Totbäume)
- Kiesbank / Feinsedimentbank Stau
- Fahrrinne Via Donau
- Fahrrinne WSA

Der Inhalt dieser Zeichnung ist geistiges Eigentum des Planerstellers. Die Zeichnung ist dem Empfänger nur zum persönlichen Gebrauch anvertraut. Ohne unsere schriftliche Bewilligung darf sie weder vervielfältigt noch dritten Personen zugänglich gemacht werden. Zuwiderhandeln wird von uns gerichtlich verfolgt.

ZUGEHÖRIGE PLÄNE:  
Planserie JES-A001-EZB\_1-B40095-02-\_FE bis JES-A001-EZB\_1-B40095-08-\_FE

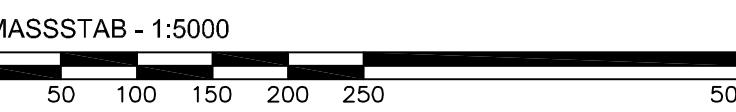

|   |  |  |  |
|---|--|--|--|
| J |  |  |  |
| I |  |  |  |
| H |  |  |  |
| G |  |  |  |
| F |  |  |  |
| E |  |  |  |
| D |  |  |  |
| C |  |  |  |
| B |  |  |  |
| A |  |  |  |

| Änd.     | Datum                 | Name     | Bemerkungen     |
|----------|-----------------------|----------|-----------------|
| Projekt: | ENERGIESPEICHER RIEDL | Planart: | GENEHIGUNGSPLAN |

**ENERGIESPEICHER RIEDL**  
Ein Projekt der Donaukraftwerk Jochenstein AG  
DKJ  
Innstraße 121  
94036 Passau  
DEUTSCHLAND

Projektleitung  
Am Kraftwerk 2  
94107 Untergriesbach  
DEUTSCHLAND

**Technisches Büro Zauner**  
Marktstrasse 53  
A-4090 Engelhartzell  
Tel. 07717 / 71 76  
www.ezb-fluss.at

|           |            |           |                                                         |
|-----------|------------|-----------|---------------------------------------------------------|
| Gez:      | 21.02.2013 | Mitmasser | Anlage 3                                                |
| Gepr:     |            |           | Gewässerökologisches Maßnahmenpotential STR Jochenstein |
| KKS-gepr: |            |           | Übersichtsplan Maßnahmen                                |
| Freigabe: |            |           | KM 2226,4 bis KM 2225,1                                 |

|                 |             |                 |                |                    |               |
|-----------------|-------------|-----------------|----------------|--------------------|---------------|
| Plangröße:      |             | M: 1:5000       | CAD-Anwendung: | GS0:               | CS1F0:        |
| Fremdfirmen-Nr. |             | Aufstellungsort |                | Blatt von 9Blätter |               |
| 03/07           |             | DCC(UAS)        |                |                    |               |
| SKS             | Projekt-Nr. | Ersteller       | Zählteil       | KKS                | Aggregat/Raum |
| Verzeichnis     | Verzeichnis | Verzeichnis     | Verzeichnis    | Verzeichnis        | Verzeichnis   |
| S1              | S2          | S3              | S4             | S5                 | S6            |
| A               | A           | A               | A              | A                  | A             |
| J               | E           | S               | -              | A                  | 0             |
| 0               | 1           | -               | E              | Z                  | B             |
| 1               | -           | B               | 4              | 0                  | 9             |
| S               | -           | 0               | 4              | -                  | F             |
| E               |             |                 |                |                    |               |