



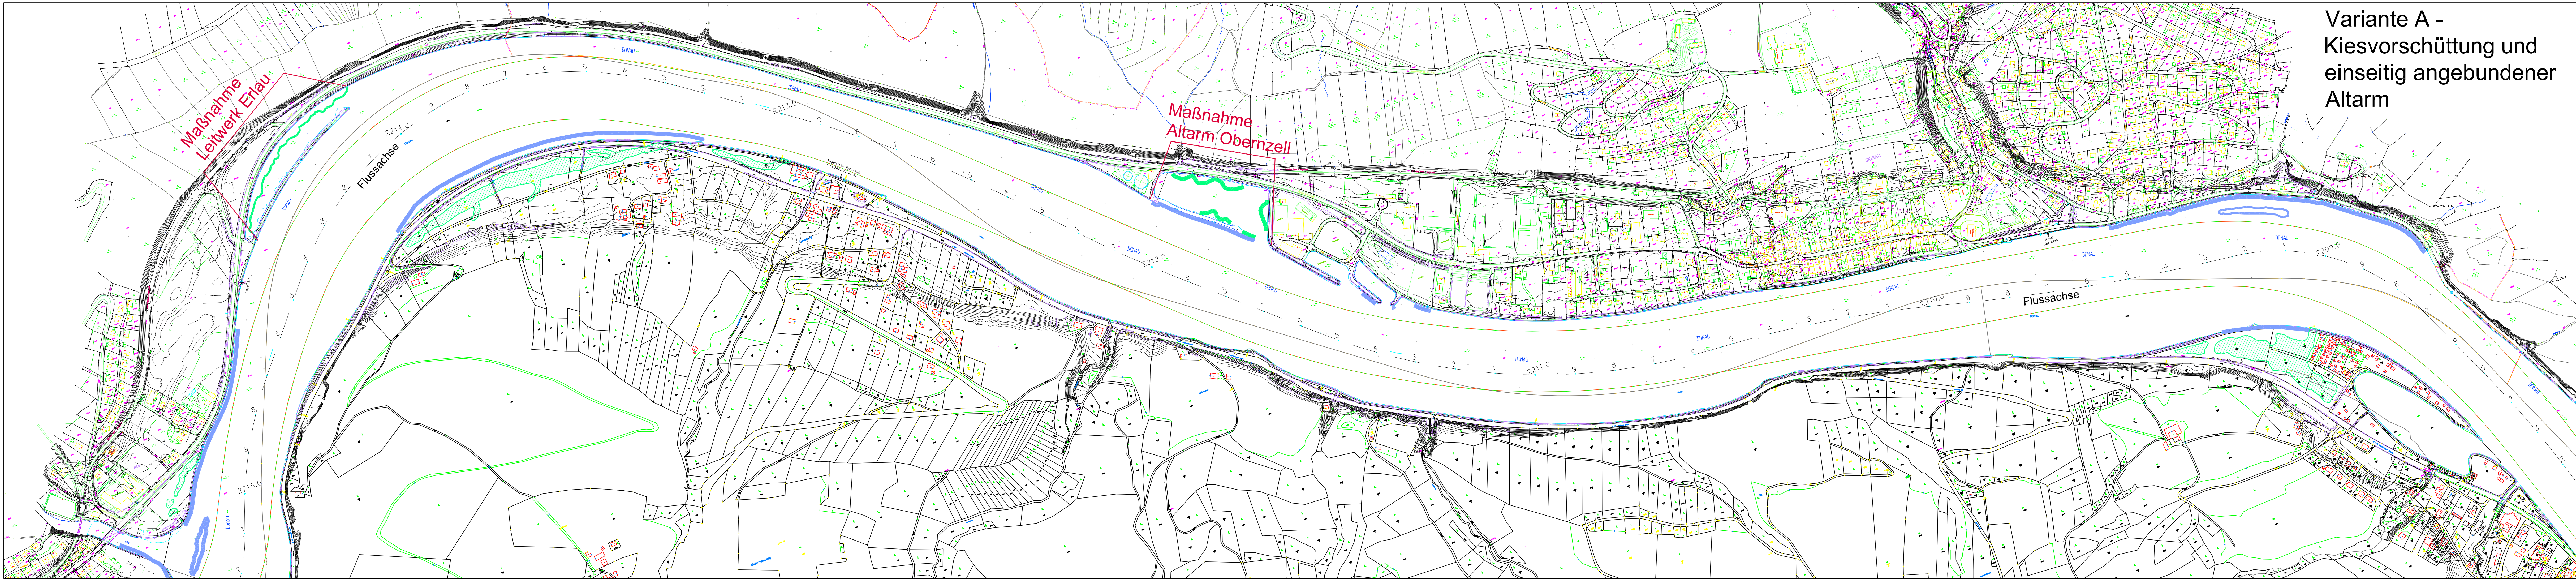

Variante A -
Kiesvorschüttung und
einseitig angebundener
Altarm

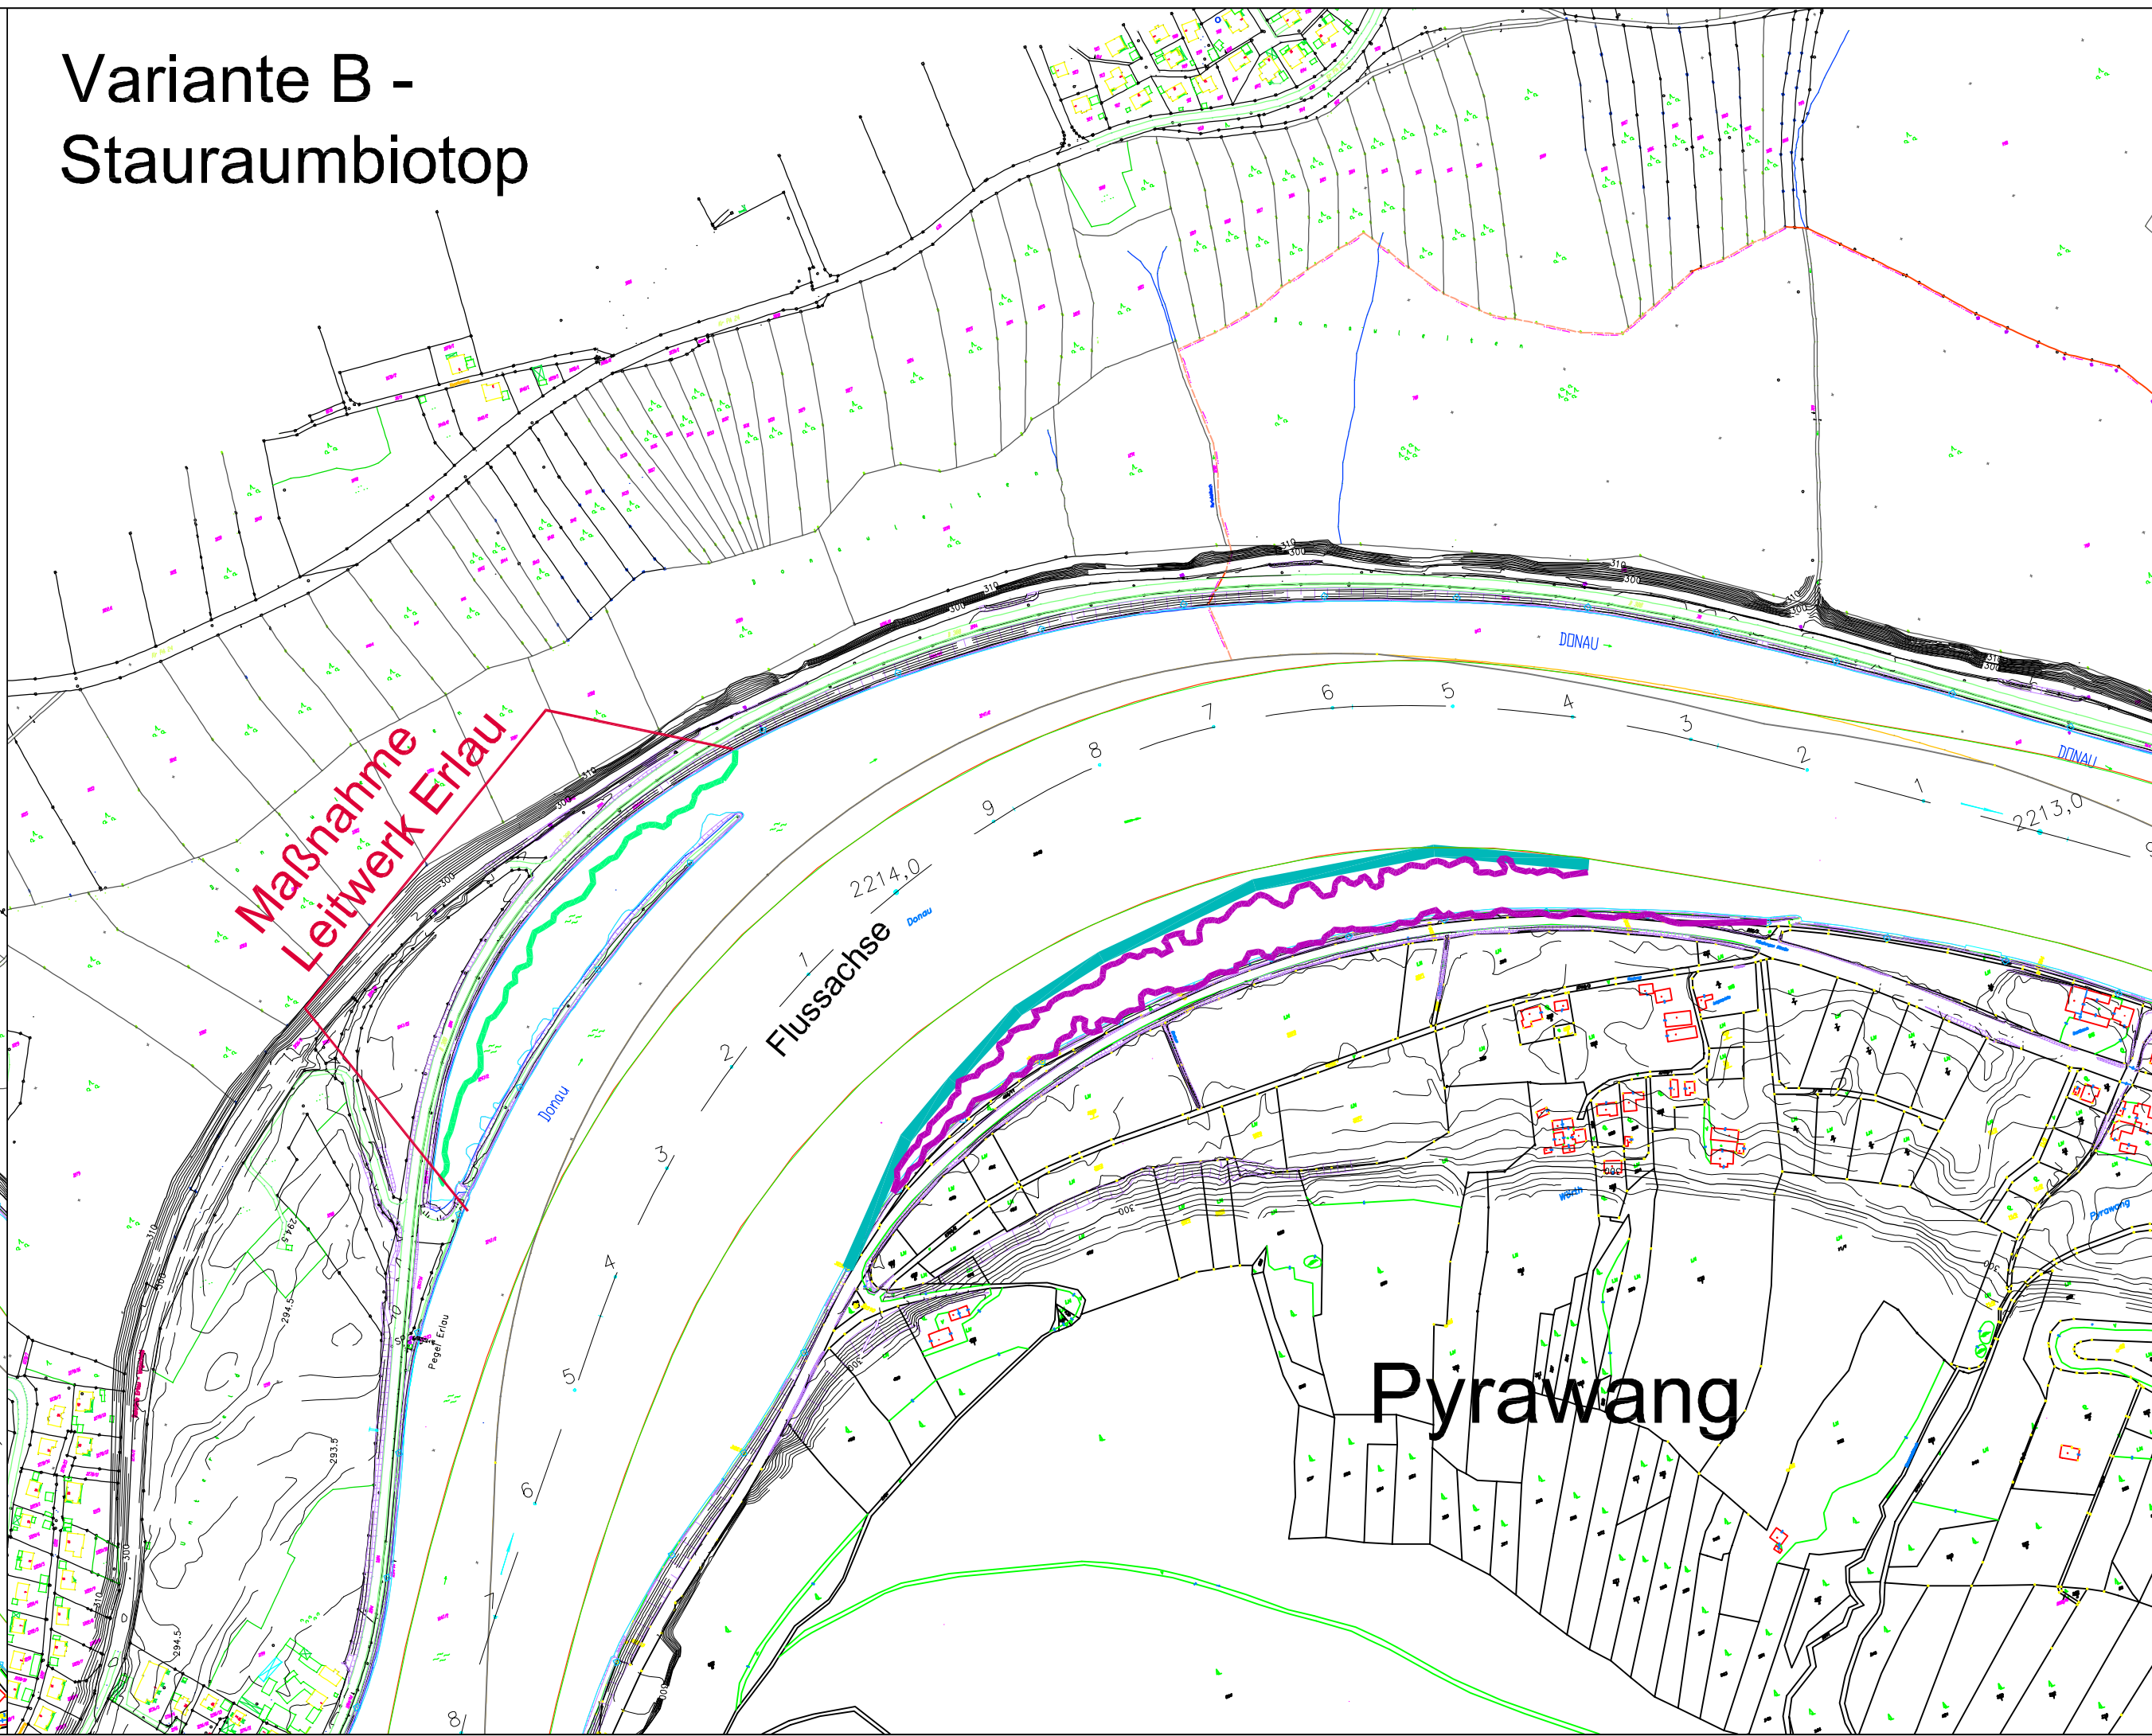

Variante B -
Stauraumbiotop

Pyrawang

Legende

Maßnahmen - Uferstrukturtypen

- Uferstrukturen (Kurzbuhrnen, flache Bermen, Totbäume)
- Stauraumbiotop
- Stillegewässer Naturufer
- Kiesbank / Feinsedimentbank Stau
- Fahrrinne Via Donau
- Fahrrinne WSA

Der Inhalt dieser Zeichnung ist geistiges Eigentum des Planerstellers. Die Zeichnung ist dem Empfänger nur zum persönlichen Gebrauch anvertraut. Ohne unsere schriftliche Bewilligung darf sie weder vervielfältigt noch Dritten unbefugt zugänglich gemacht werden. Zuwiderhandeln wird von uns gerichtlich verfolgt.

The content of this drawing is copyright property of the designer. The drawing was handed over to the receiver for personal use only and without our written permission it must not be reproduced or made available to any third parties. Any infringement will be prosecuted.

ZUGEHÖRIGE PLÄNE:
Planserie JES-A001-EZB_1-B40095-02_FE bis JES-A001-EZB_1-B40095-08_FE

MASSSTAB - 1:5000
0 50 100 150 200 250 500m

J			
I			
H			
G			
F			
E			
D			
C			
B			
A			

Änd.	Datum	Name	Bemerkungen

Projekt: ENERGIESPEICHER RIEDL
Planort: GENEHMIGUNGSPLAN

Ein Projekt der Donaukraftwerk Jochenstein AG
DKU
Innstraße 121, Am Kraftwerk 2
94036 Passau 94107 Unterghiesbach
DEUTSCHLAND DEUTSCHLAND



Technisches Büro Zauner
Marktschasse 53
A-4000 Engelhartzell
Tel. 07717 / 71 75
www.ezb-fluss.at

Anlage 6
Gewässerökologisches Maßnahmenpotential STR Jochenstein
Übersichtsplan Maßnahmen
KM 2215,0 bis KM 2208,1

Plangröße:	M: 1:5000	CAD-Anwendung:	ISO:	GS1FD:
Freiform-Nr.				
Projekt-Nr.				
Ersteller				
Zustell				
Beauftragter				
Gepr.				
KKS-gepr.				
Freigabe:				