


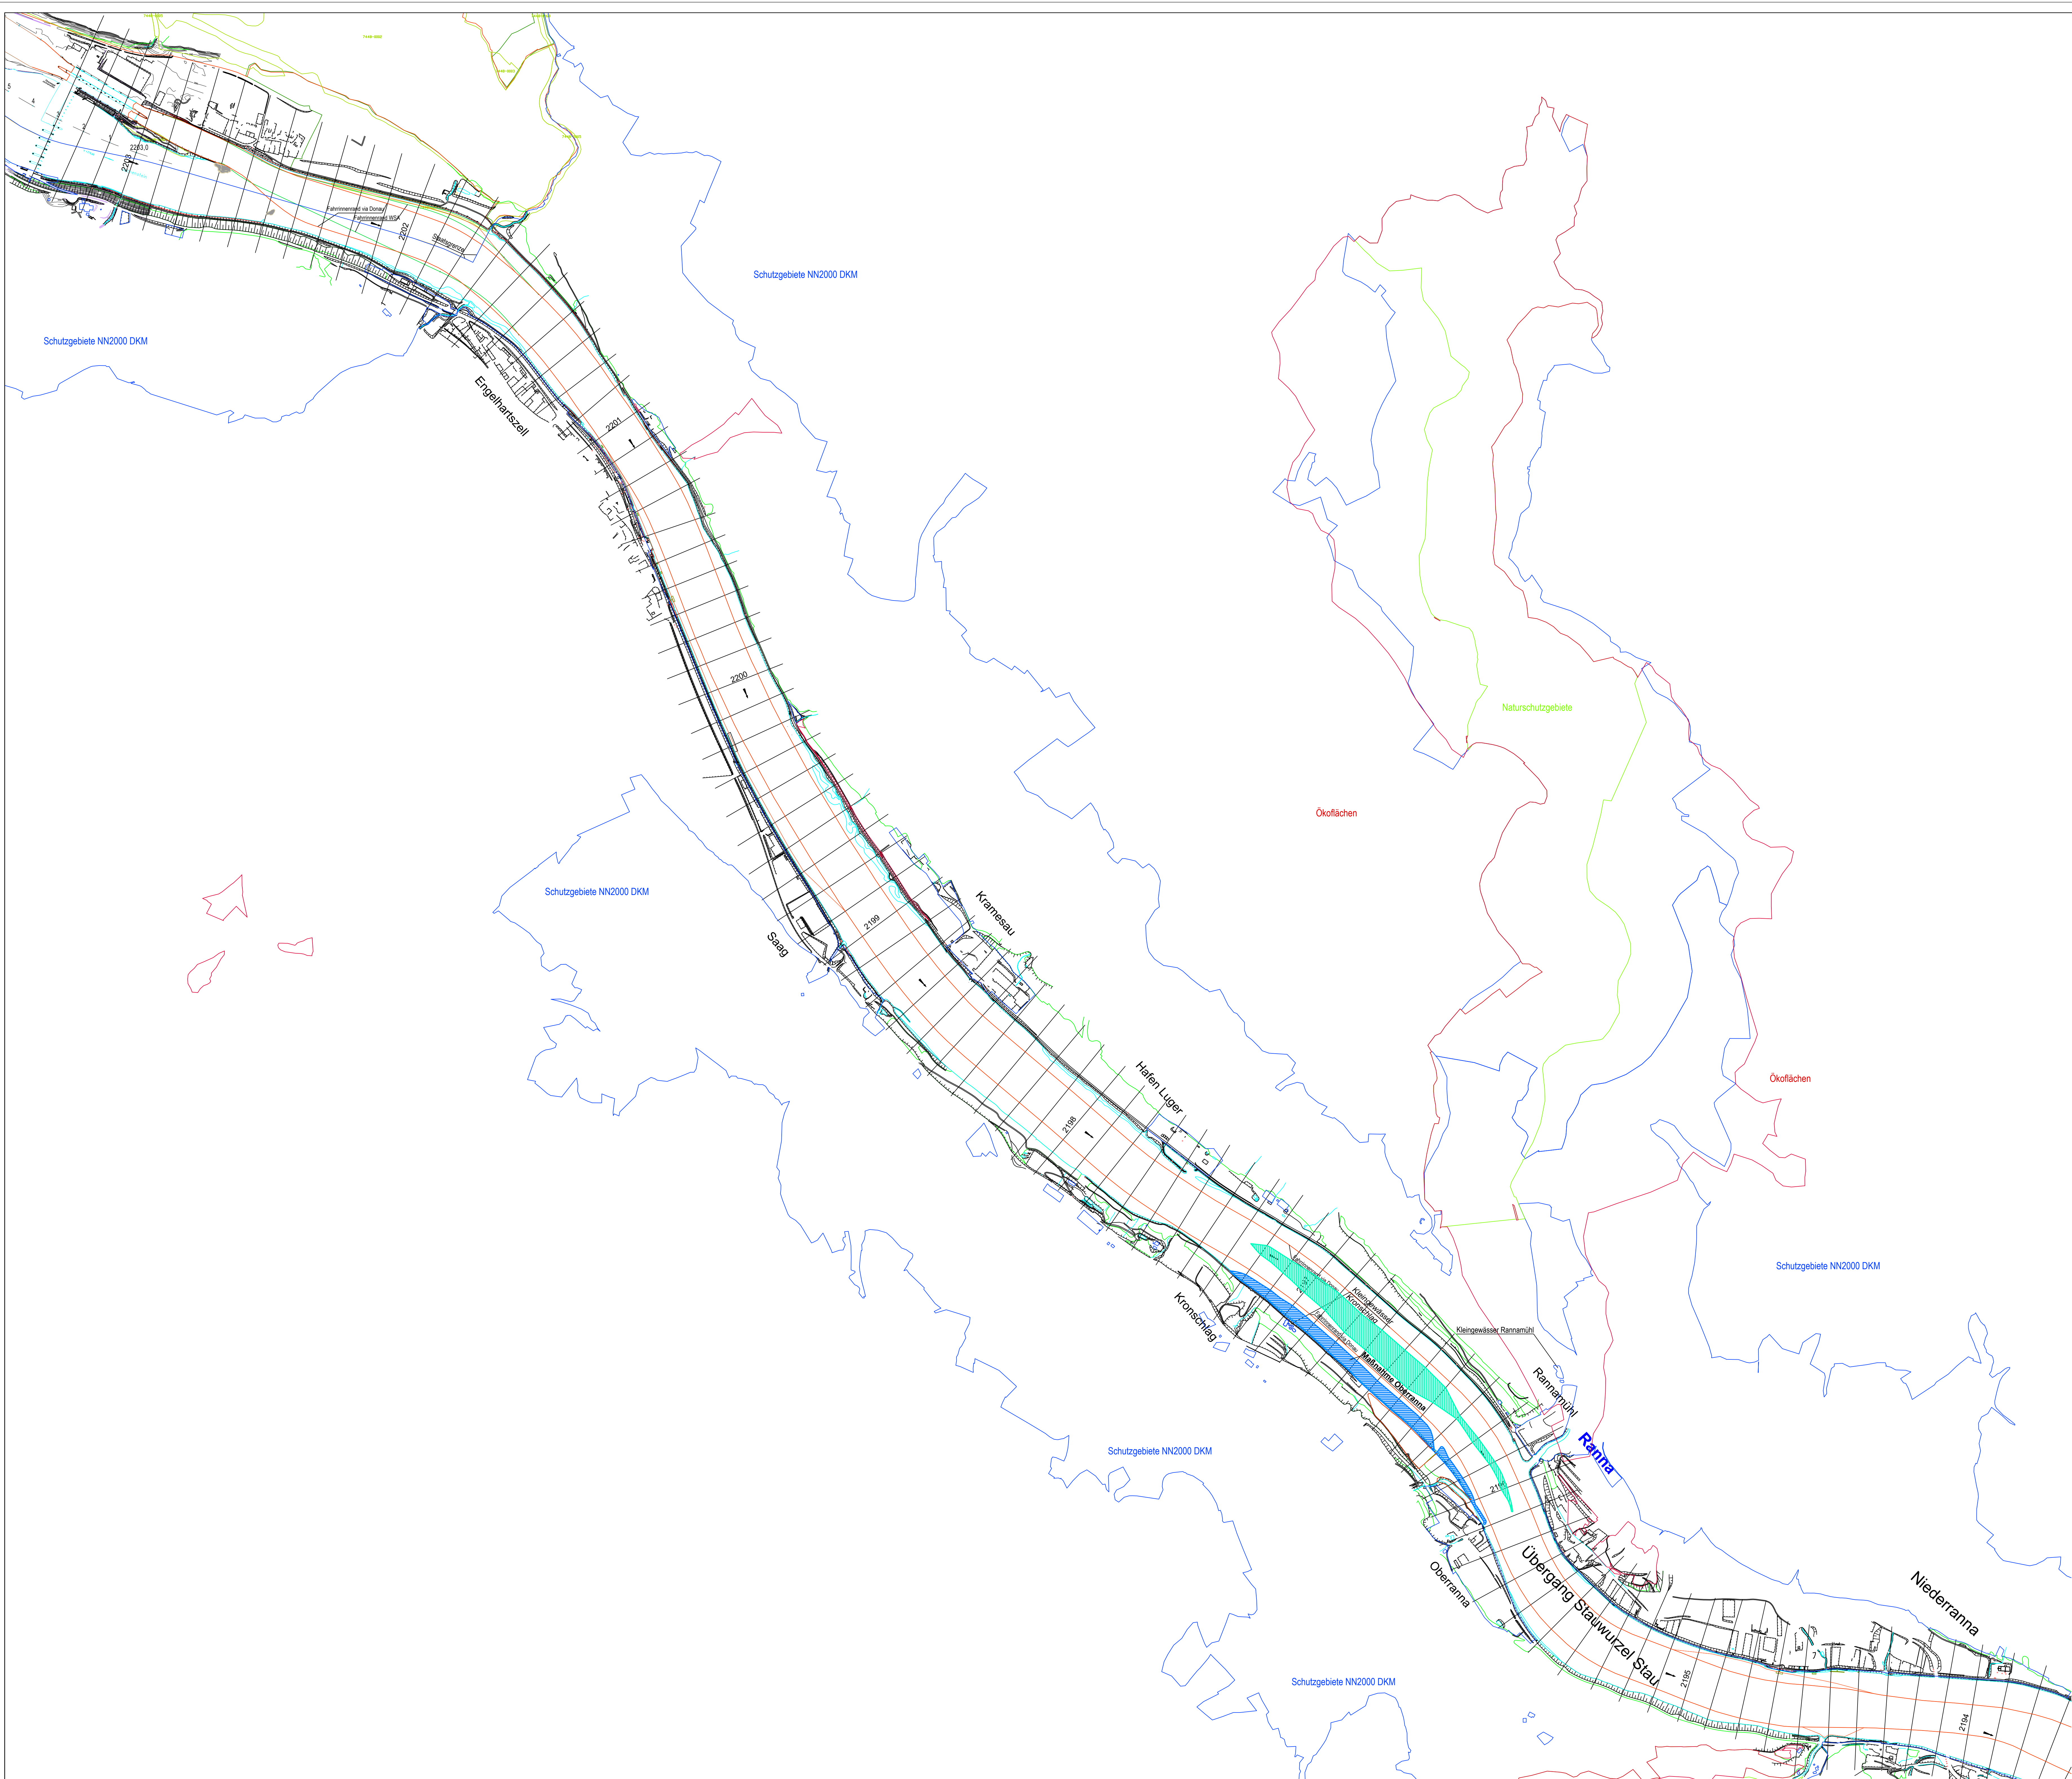

Legende Lagepläne

- Maßnahme Oberranna
- Fahrinnenrand via Donau
- Fahrinnenrand WSA

Höhenangaben alle in m ü.NN ≡ müA - 34 cm

ZUGEHÖRIGE PLANE:
JES-A001-SUT01-A50002-06-CFE Maßnahme Oberranna, Profile 1 - 7
JES-A001-SUT01-A50002-10-AFE Maßnahme Oberranna, Profile 8 - 13



09.02.2021		09.02.2021		Unterschrift Vorhabensleiter	
Datum		Datum		Unterschrift Entwurfsverfasser	
J		J		H	
H		H		F	
F		F		E	
E		E		D	
D		D		C	
C		C		B	
B		B		A	
A		A			
09.02.2021		Misser		Verschiebung Baggerfeld Obermaier	
28.10.2019		Rucker		ZUM Obermaier Anpassung für die Sonntahe	
Ave		Datum		Bemerkungen	
