Lageplan M 1:500

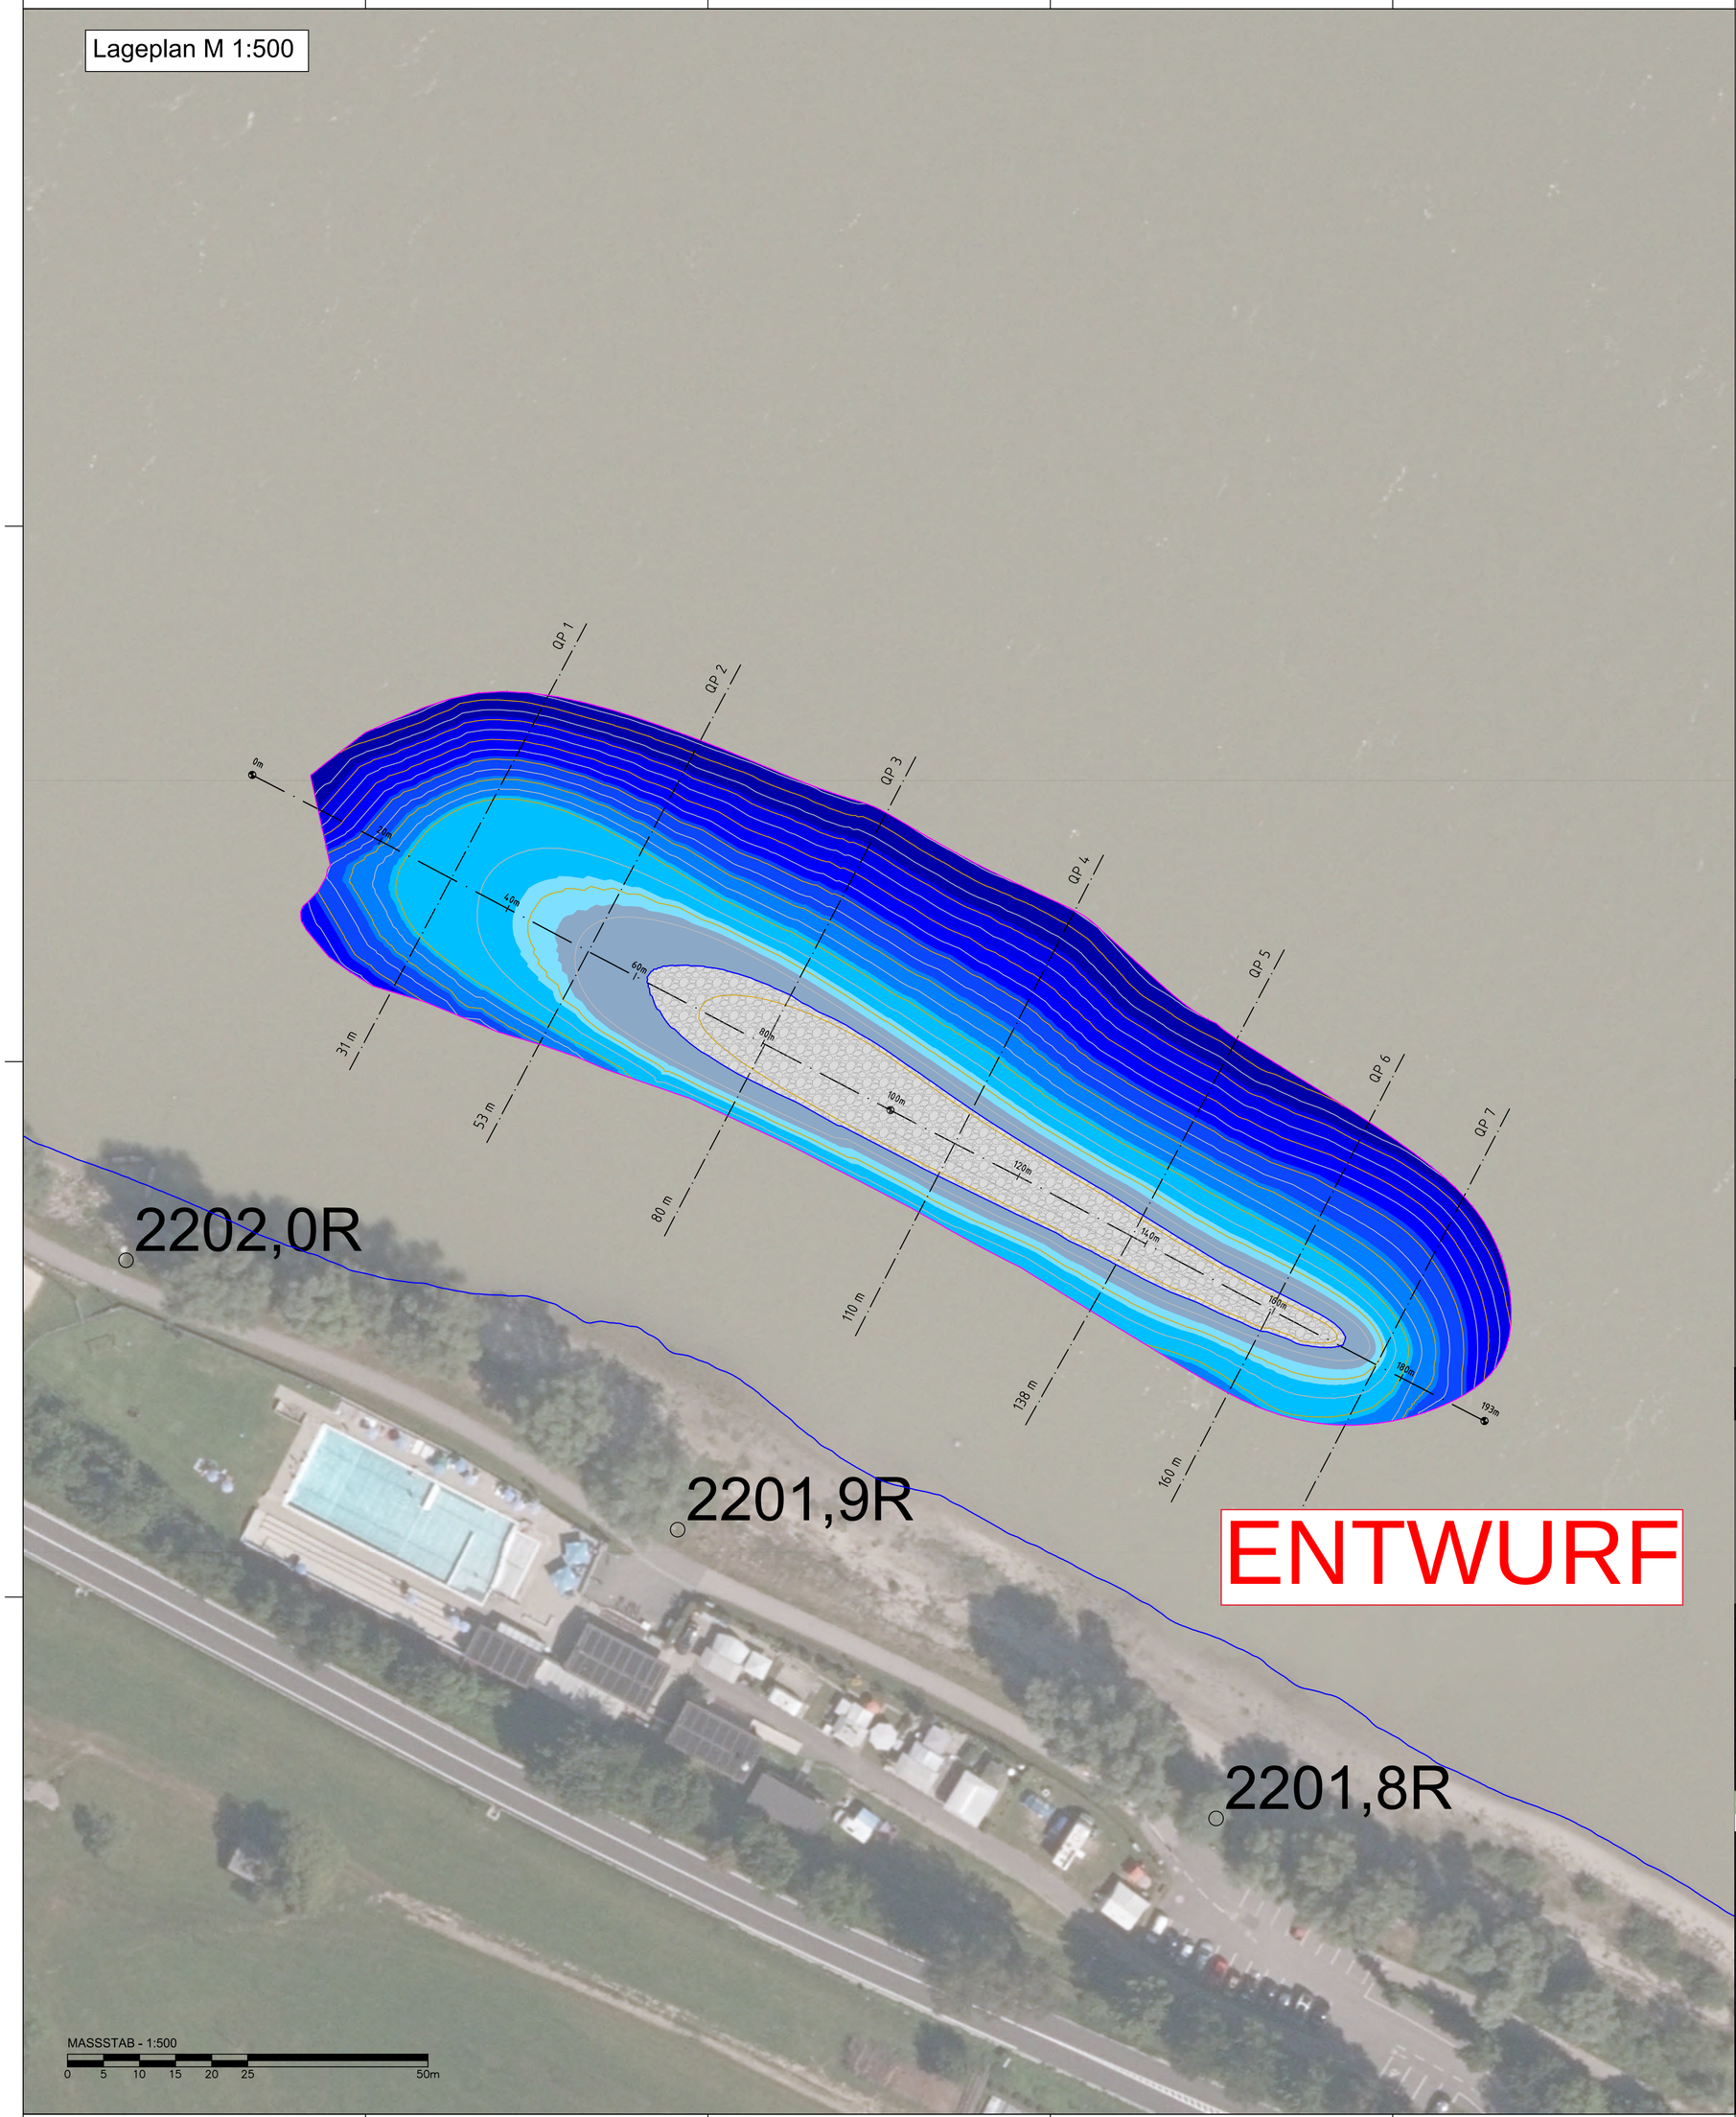

LEGENDE Lageplan

- Eingriffsgrenze
- Grundstücksgrenzen
- Staatsgrenze Österreich - Deutschland
- Wasserspiegelanschlagslinie tatsächlicher WSP MW = 281,40 müA
- Kies
- 2201,9 R — Stromkilometer
- QP 1 x.xx m — Querprofile
- x.xx m — Achse
- Höhenschichtlinien Projekt 1,0 m
- Höhenschichtlinien Projekt 0,5 m

Höhenschichtentabelle				
	Maximum Höhe [müA]	Minimum Höhe [müA]	dh [m]	Fläche [m²]
	282.0	281.35	0.65	989
	281.35	280.77	0.58	823
	280.77	280.35	0.42	531
	280.35	279.35	1.00	1448
	279.35	278.35	1.00	851
	278.35	277.35	1.00	832
	277.35	276.35	1.00	732
	276.35	275.35	1.00	679
	275.35	273.74	1.70	797

Kiesinsel:

max. Länge = 184 m — max. Kronenbreite = 13 m

max. Breite = 47 m — max. Kronenlänge = 110 m

[müNN + 0,34 m = müA]

27.09.2021 — Datum — Unterschrift Entwurfsverfasser

17.09.2021 — Datum — Unterschrift Vorhabensträger

Der Inhalt dieser Zeichnung ist geistiges Eigentum des Planerstellers. Die Zeichnung ist dem Empfänger nur zum persönlichen Gebrauch anvertraut. Ohne unsere schriftliche Bewilligung darf sie weder vervielfältigt noch dritten Personen zugänglich gemacht werden. Zuwiderhandeln wird von uns gerichtlich verfolgt.

The content of this drawing is copyright property of the designer. The drawing was handed over to the receiver for personal use only and without our written permission it must not be reproduced or made available to any third parties. Any infringement will be prosecuted.

MASSSTAB - 1:500

0 5 10 15 20 25 50m

ZUGEHÖRIGE PLÄNE:
JES-A001-ezb_1-A50001-17-_FE

Änd.	Datum	Name	Bemerkungen
J			
I			
H			
G			
F			
E			
D			
C			
B			
A			

Projekt: Gewässerökol. Maßnahmen — Planart: GENEHMIGUNGSPLAN

Gewässerökol. Maßnahmen

Ein Projekt der Donaukraftwerk Jochenstein AG

DKJ
Innstraße 121
94036 Passau
DEUTSCHLAND

Projektleitung
Am Kraftwerk 2
94107 Untergriesbach
DEUTSCHLAND

Technisches Büro Zauner
Marktstrasse 53
A-4090 Engelhartszell
Tel. 07717 / 71 76
www.ezb-fluss.at

	Datum	Name
Gez:	27.09.2021	Wolfesberger
Gepr:	27.09.2021	Zauner
Ges:		
KKS-gepr:		
Freigabe:		
Freigabe AHP Fachbereich:		

Kiesinsel Engelhartszell

Fluss-km 2202,0 R - 2201,8 R

rechtes Ufer

Lageplan

Vorabzug

Plangröße: 0,44m² — M: 1:500 — CAD-Anwendung: — GSO:

Blatt von Blätter: 03 / 09

DCC(UAS)

Fremdfirmen-Nr.	Aufstellungsort
	*

| SKS | | | | Projekt-Nr. | | Ersteller | | Zähltei | | | |