


Legende Lagepläne

Höhenschichten [müNN]

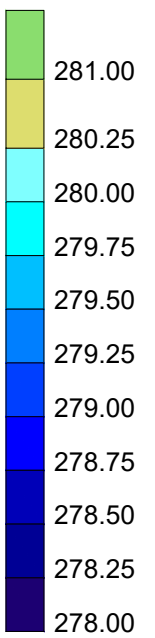

- Eingriffsbereich Aushub
- Eingriffsbereich Kiesschüttung
- Kiesschüttung
- Anschlagslinie Bereich Kiesschüttung M₅₀₋₁₄₃₀ (DKJ)
- Eingriffsbereich Kiesschüttung bewilligt







- Kataster Grenze
- Begrenzung Flachwasserbereich Donau
- Rechter Rand Fahrwasserkasten

[müNN + 0,34 m = müA]

Legende Regelprofile

- DKJ Wasserstände der hydraulischen Modellierung
- KWD96 Kennzeichnende Wasserstände der via donau 1996
- KWD10 Kennzeichnende Wasserstände der via donau 2010


- Beispiel Bestand
- Projekt
- Kiesschüttung

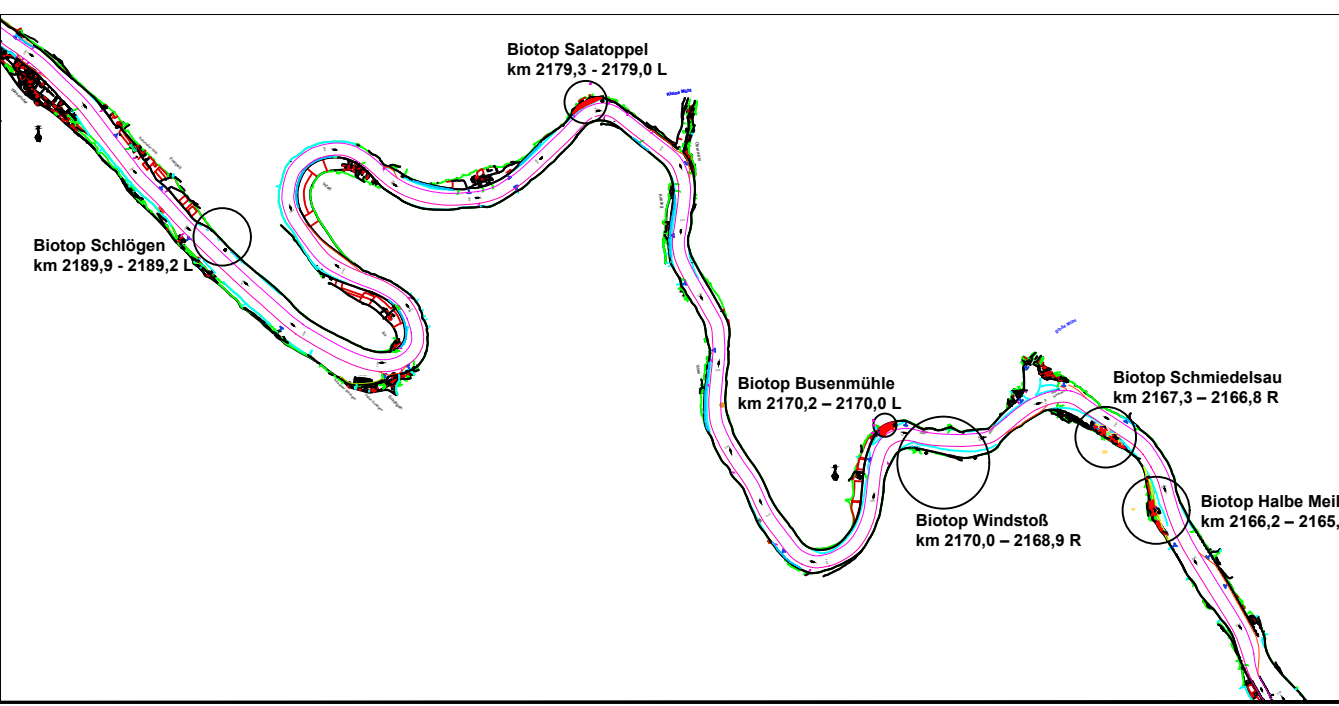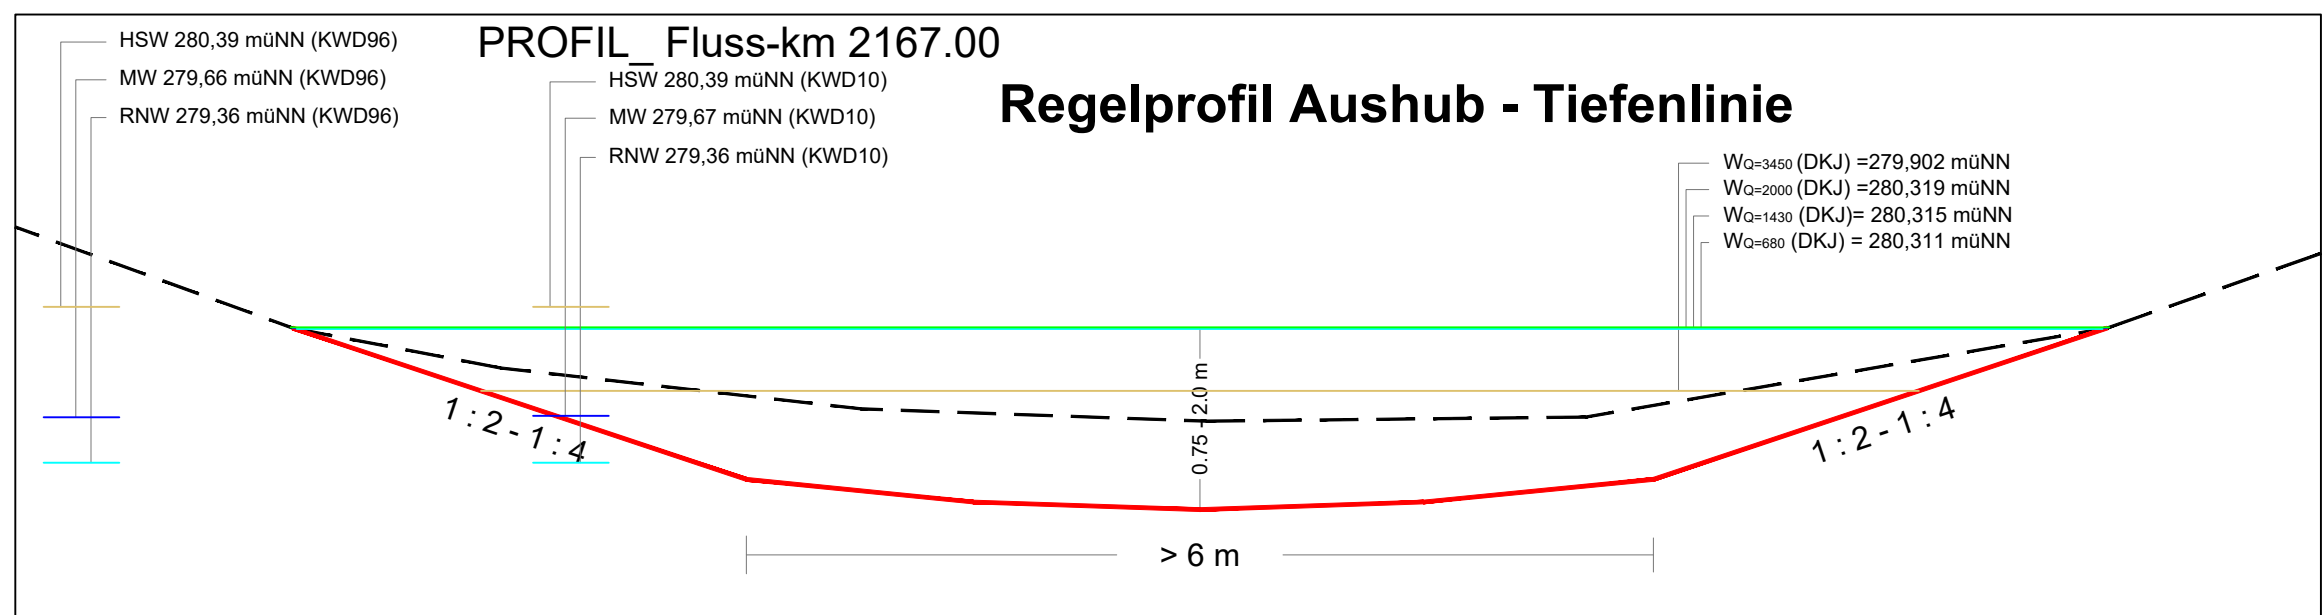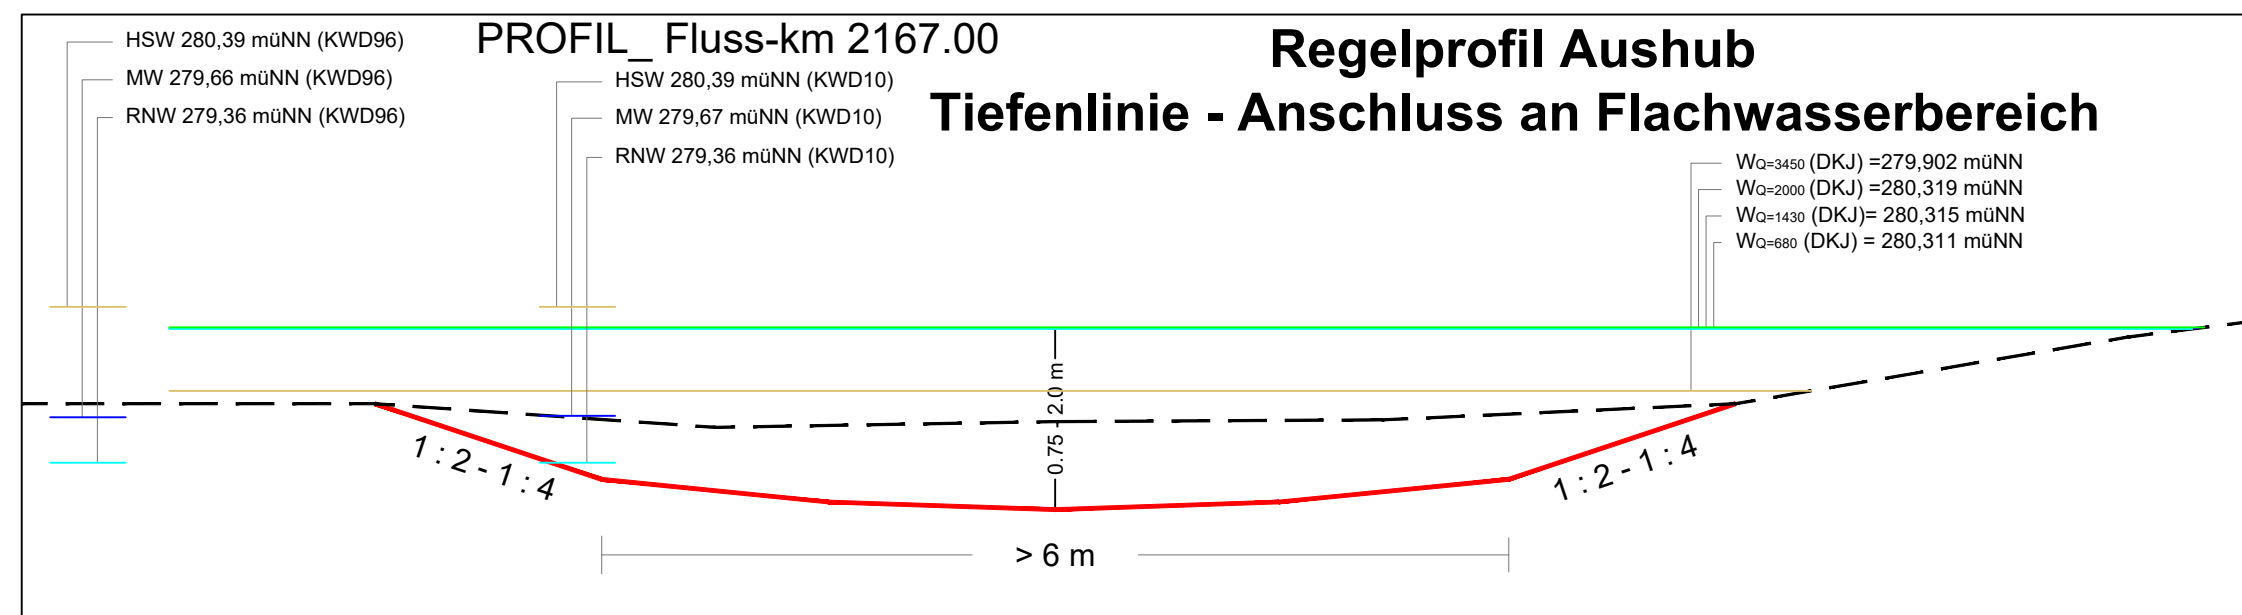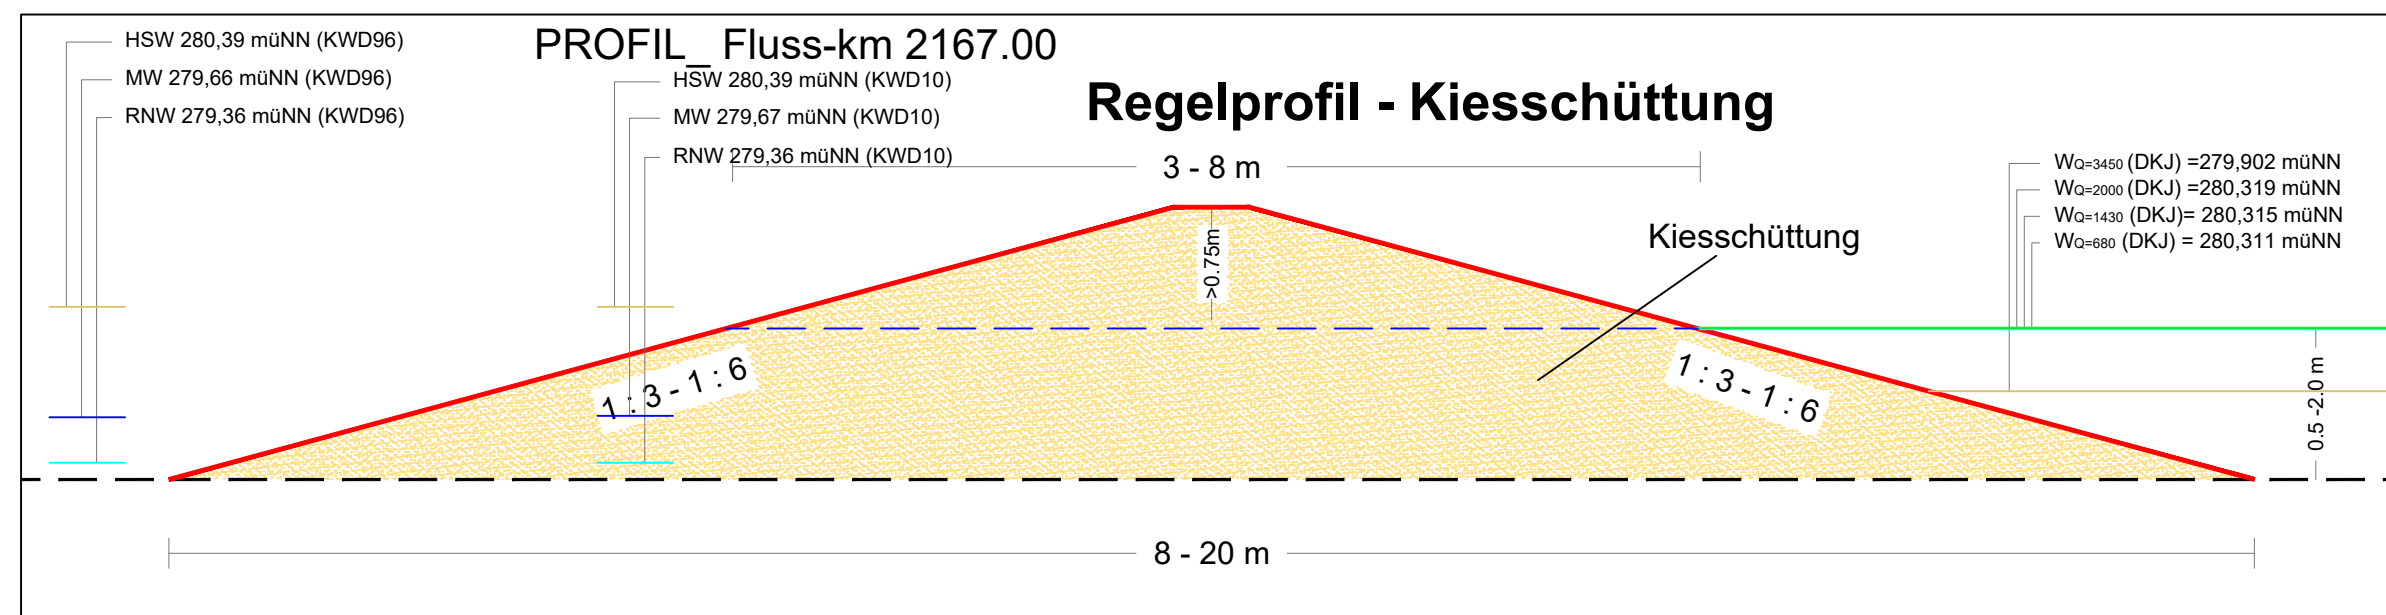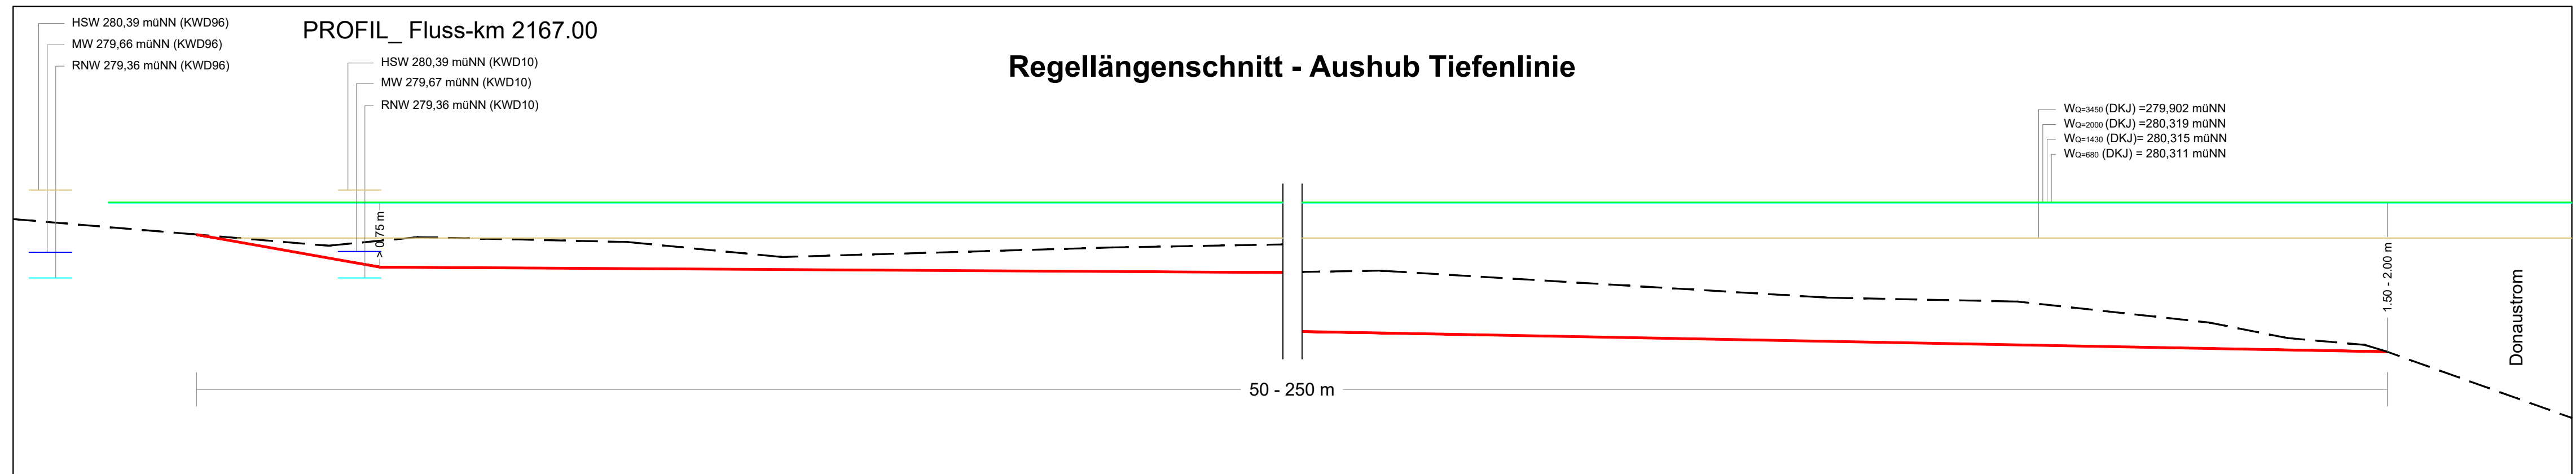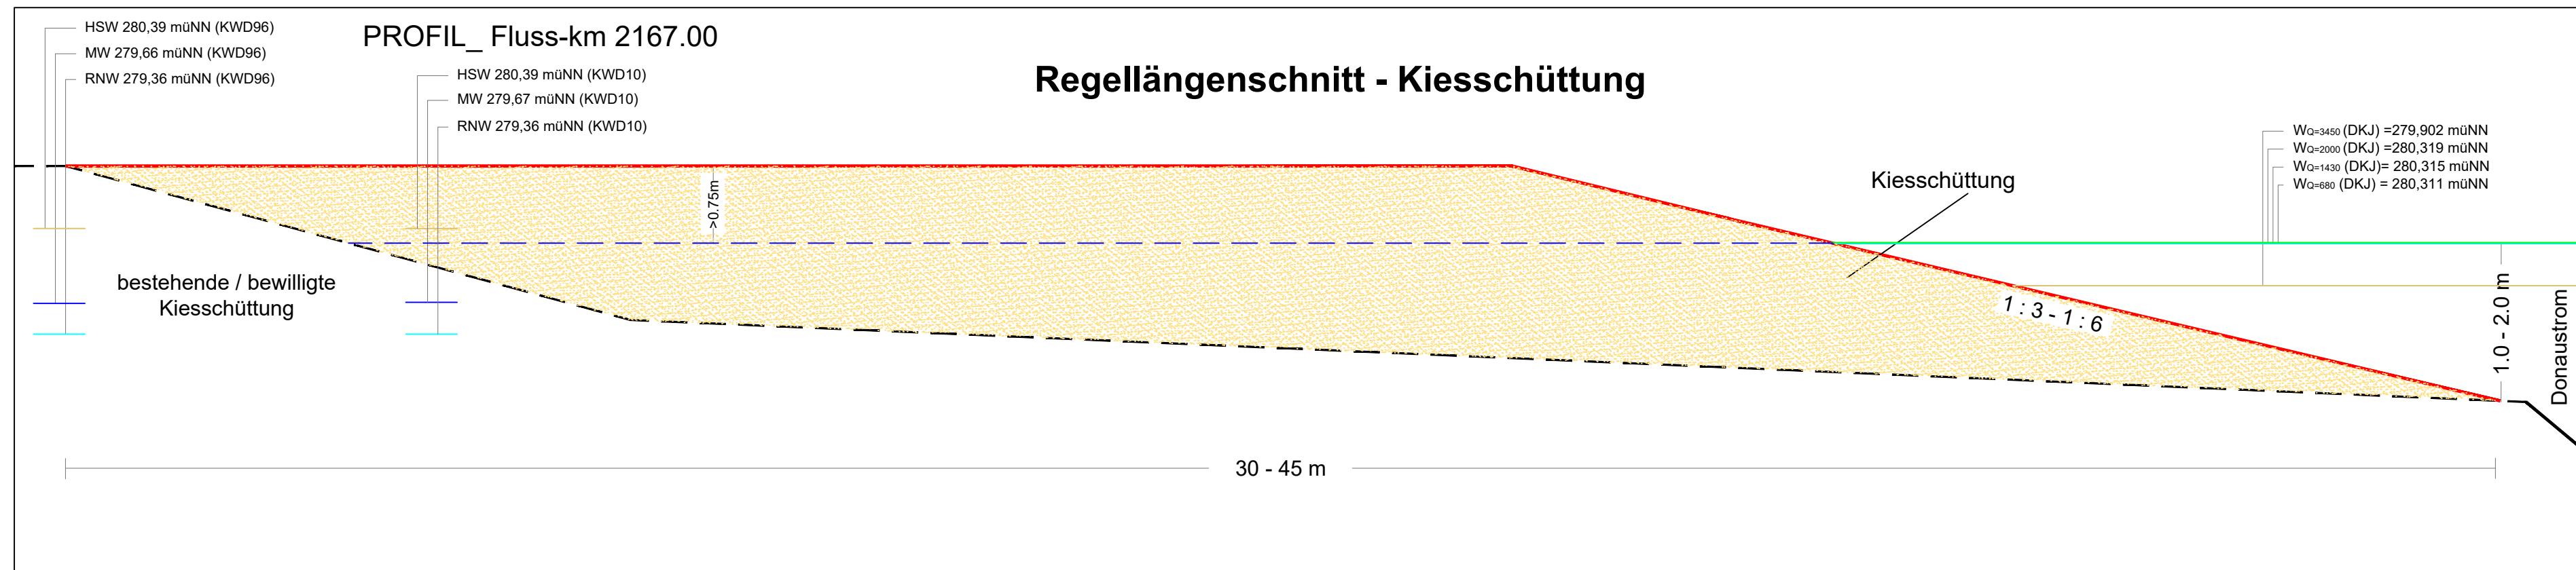

17.04.2012		17.04.2012	
Datum	Unterschrift Entwurfsverfasser	Datum	Unterschrift Vorhabenträger

Der Inhalt dieser Zeichnung ist geistiges Eigentum des Planerstellers. Die Zeichnung ist dem Empfänger nur zum persönlichen Gebrauch anvertraut. Ohne unsere schriftliche Bewilligung darf sie weder vervielfältigt noch Dritten Personen zugänglich gemacht werden. Zuwiderhandeln wird von uns gerichtlich verfolgt.

The content of this drawing is copyright property of the designer. The drawing was handed over to the receiver for personal use only and without our written permission it must not be reproduced or made available to any third parties. Any infringement will be prosecuted.

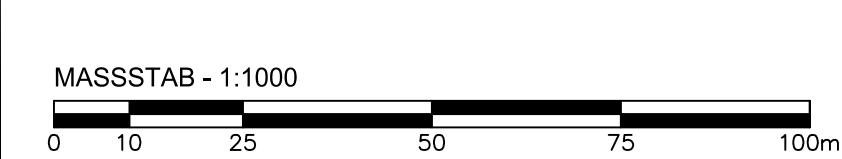

J		
I		
H		
G		
F		
E		
D		
C	22.09.2020	Press
B	20.07.2012	Lauber
A	19.03.2012	Lauber
Änd.	Datum	Name
Proj.	Datum	Name

Projekt: Gewässerökol. Maßnahmen		Planort: GEMEINDUNGSPLAN	
Gewässerökol. Maßnahmen		Technisches Büro Zauner	
Ein Projekt der Donaukraftwerk Jochenstein AG		Marktplatz 53	
DKJ Projektteilung		A 4090 Engelhartsgall	
Innstraße 121 Am Kraftwerk 2		Tel. 07717 171 76	
94036 Passau 94107 Untergröfing		www.ezb-fluss.at	
DEUTSCHLAND DEUTSCHLAND			
			
Datum		Name	
Gez: 20.02.2012		Lauber	
Gepr: 20.03.2012		Mühlbauer	
Gez: 17.04.2012		Marinitsch	
KKS-gepr: 17.04.2012		Marinitsch	
Freigabe: 17.04.2012		Mayr	
Freigabe AHP Fachbereich:		Pflanzgröße: 000 m	
		M: 1:1000	
		CAD-Anwendung:	
		GSF:	
		GSIF:	
Projekt-Nr.		Ersteller	
Zahl			
Ersteller			
Zahl			
Ersteller			
