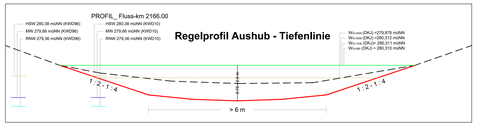
PROFIL_ Fluss-km 2166.00
HSW 280,38 müNN (KWD96)
MW 279,66 müNN (KWD96)
RNW 279,36 müNN (KWD96)
HSW 280,38 müNN (KWD10)
MW 279,66 müNN (KWD10)
RNW 279,36 müNN (KWD10)
Regelprofil Aushub - Tiefenlinie
W0=100 (DKJ) =279,879 müNN
W0=100 (DKJ)= 280,312 müNN
W0=100 (DKJ)= 280,311 müNN
W0=100 (DKJ) = 280,310 müNN
1 : 2 - 1 : 4
1 : 2 - 1 : 4
0,50 m
> 6 m

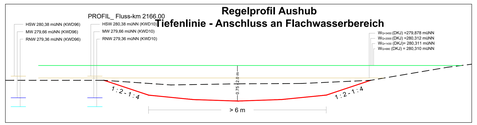
PROFIL_ Fluss-km 2166.00
HSW 280,38 müNN (KWD96)
MW 279,66 müNN (KWD96)
RNW 279,36 müNN (KWD96)
HSW 280,38 müNN (KWD10)
MW 279,66 müNN (KWD10)
RNW 279,36 müNN (KWD10)
Regelprofil Aushub
Tiefenlinie - Anschluss an Flachwasserbereich
W0=100 (DKJ) =279,879 müNN
W0=100 (DKJ)= 280,312 müNN
W0=100 (DKJ)= 280,311 müNN
W0=100 (DKJ) = 280,310 müNN
1 : 2 - 1 : 4
1 : 2 - 1 : 4
0,50 m
> 6 m

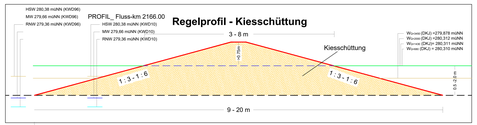
PROFIL_ Fluss-km 2166.00
HSW 280,38 müNN (KWD96)
MW 279,66 müNN (KWD96)
RNW 279,36 müNN (KWD96)
HSW 280,38 müNN (KWD10)
MW 279,66 müNN (KWD10)
RNW 279,36 müNN (KWD10)
Regelprofil - Kiesschüttung
3 - 8 m
0,50 m
Kiesschüttung
W0=100 (DKJ) =279,879 müNN
W0=100 (DKJ)= 280,312 müNN
W0=100 (DKJ)= 280,311 müNN
W0=100 (DKJ) = 280,310 müNN
1 : 3 - 1 : 6
1 : 3 - 1 : 6
0,0 - 2,0 m
9 - 20 m

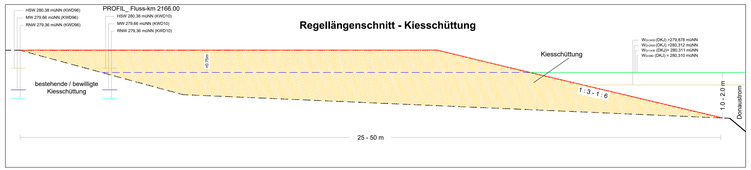
PROFIL_ Fluss-km 2166.00
HSW 280,38 müNN (KWD96)
MW 279,66 müNN (KWD96)
RNW 279,36 müNN (KWD96)
HSW 280,38 müNN (KWD10)
MW 279,66 müNN (KWD10)
RNW 279,36 müNN (KWD10)
Regellängenschnitt - Kiesschüttung
0,50 m
Kiesschüttung
bestehende / bewilligte Kiesschüttung
W0=100 (DKJ) =279,879 müNN
W0=100 (DKJ)= 280,312 müNN
W0=100 (DKJ)= 280,311 müNN
W0=100 (DKJ) = 280,310 müNN
1 : 3 - 1 : 6
1,0 - 2,0 m
Donauuntom
25 - 50 m

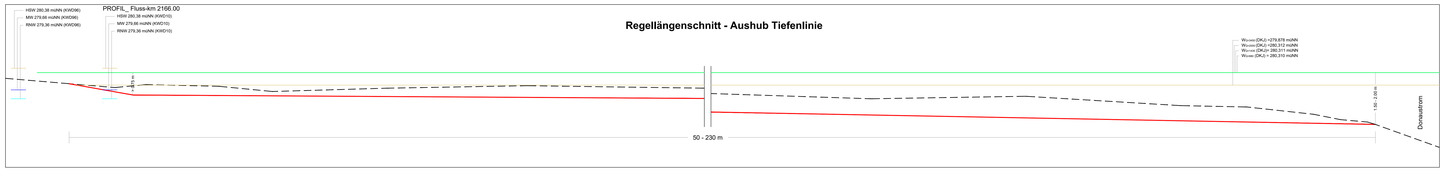
HSW 280,38 müNN (KWD96)
MW 279,66 müNN (KWD96)
RNW 279,36 müNN (KWD96)
PROFIL_ Fluss-km 2166.00
HSW 280,38 müNN (KWD10)
MW 279,66 müNN (KWD10)
RNW 279,36 müNN (KWD10)
Regellängenschnitt - Aushub Tiefenlinie
0,50 m
W0=100 (DKJ) =279,879 müNN
W0=100 (DKJ)= 280,312 müNN
W0=100 (DKJ)= 280,311 müNN
W0=100 (DKJ) = 280,310 müNN
1,0 - 2,0 m
Donauuntom
50 - 230 m

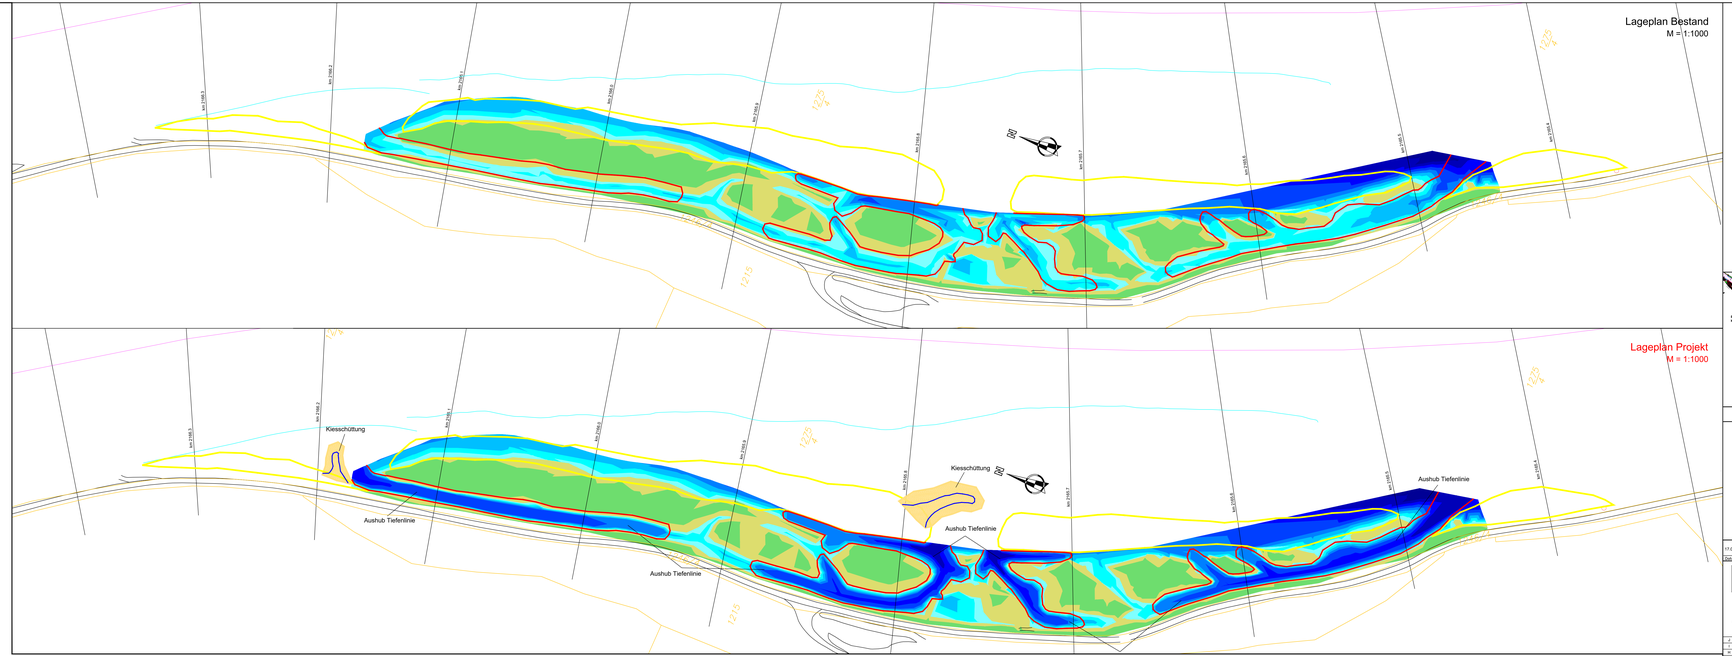
Lageplan Bestand
M = 1:1000
