



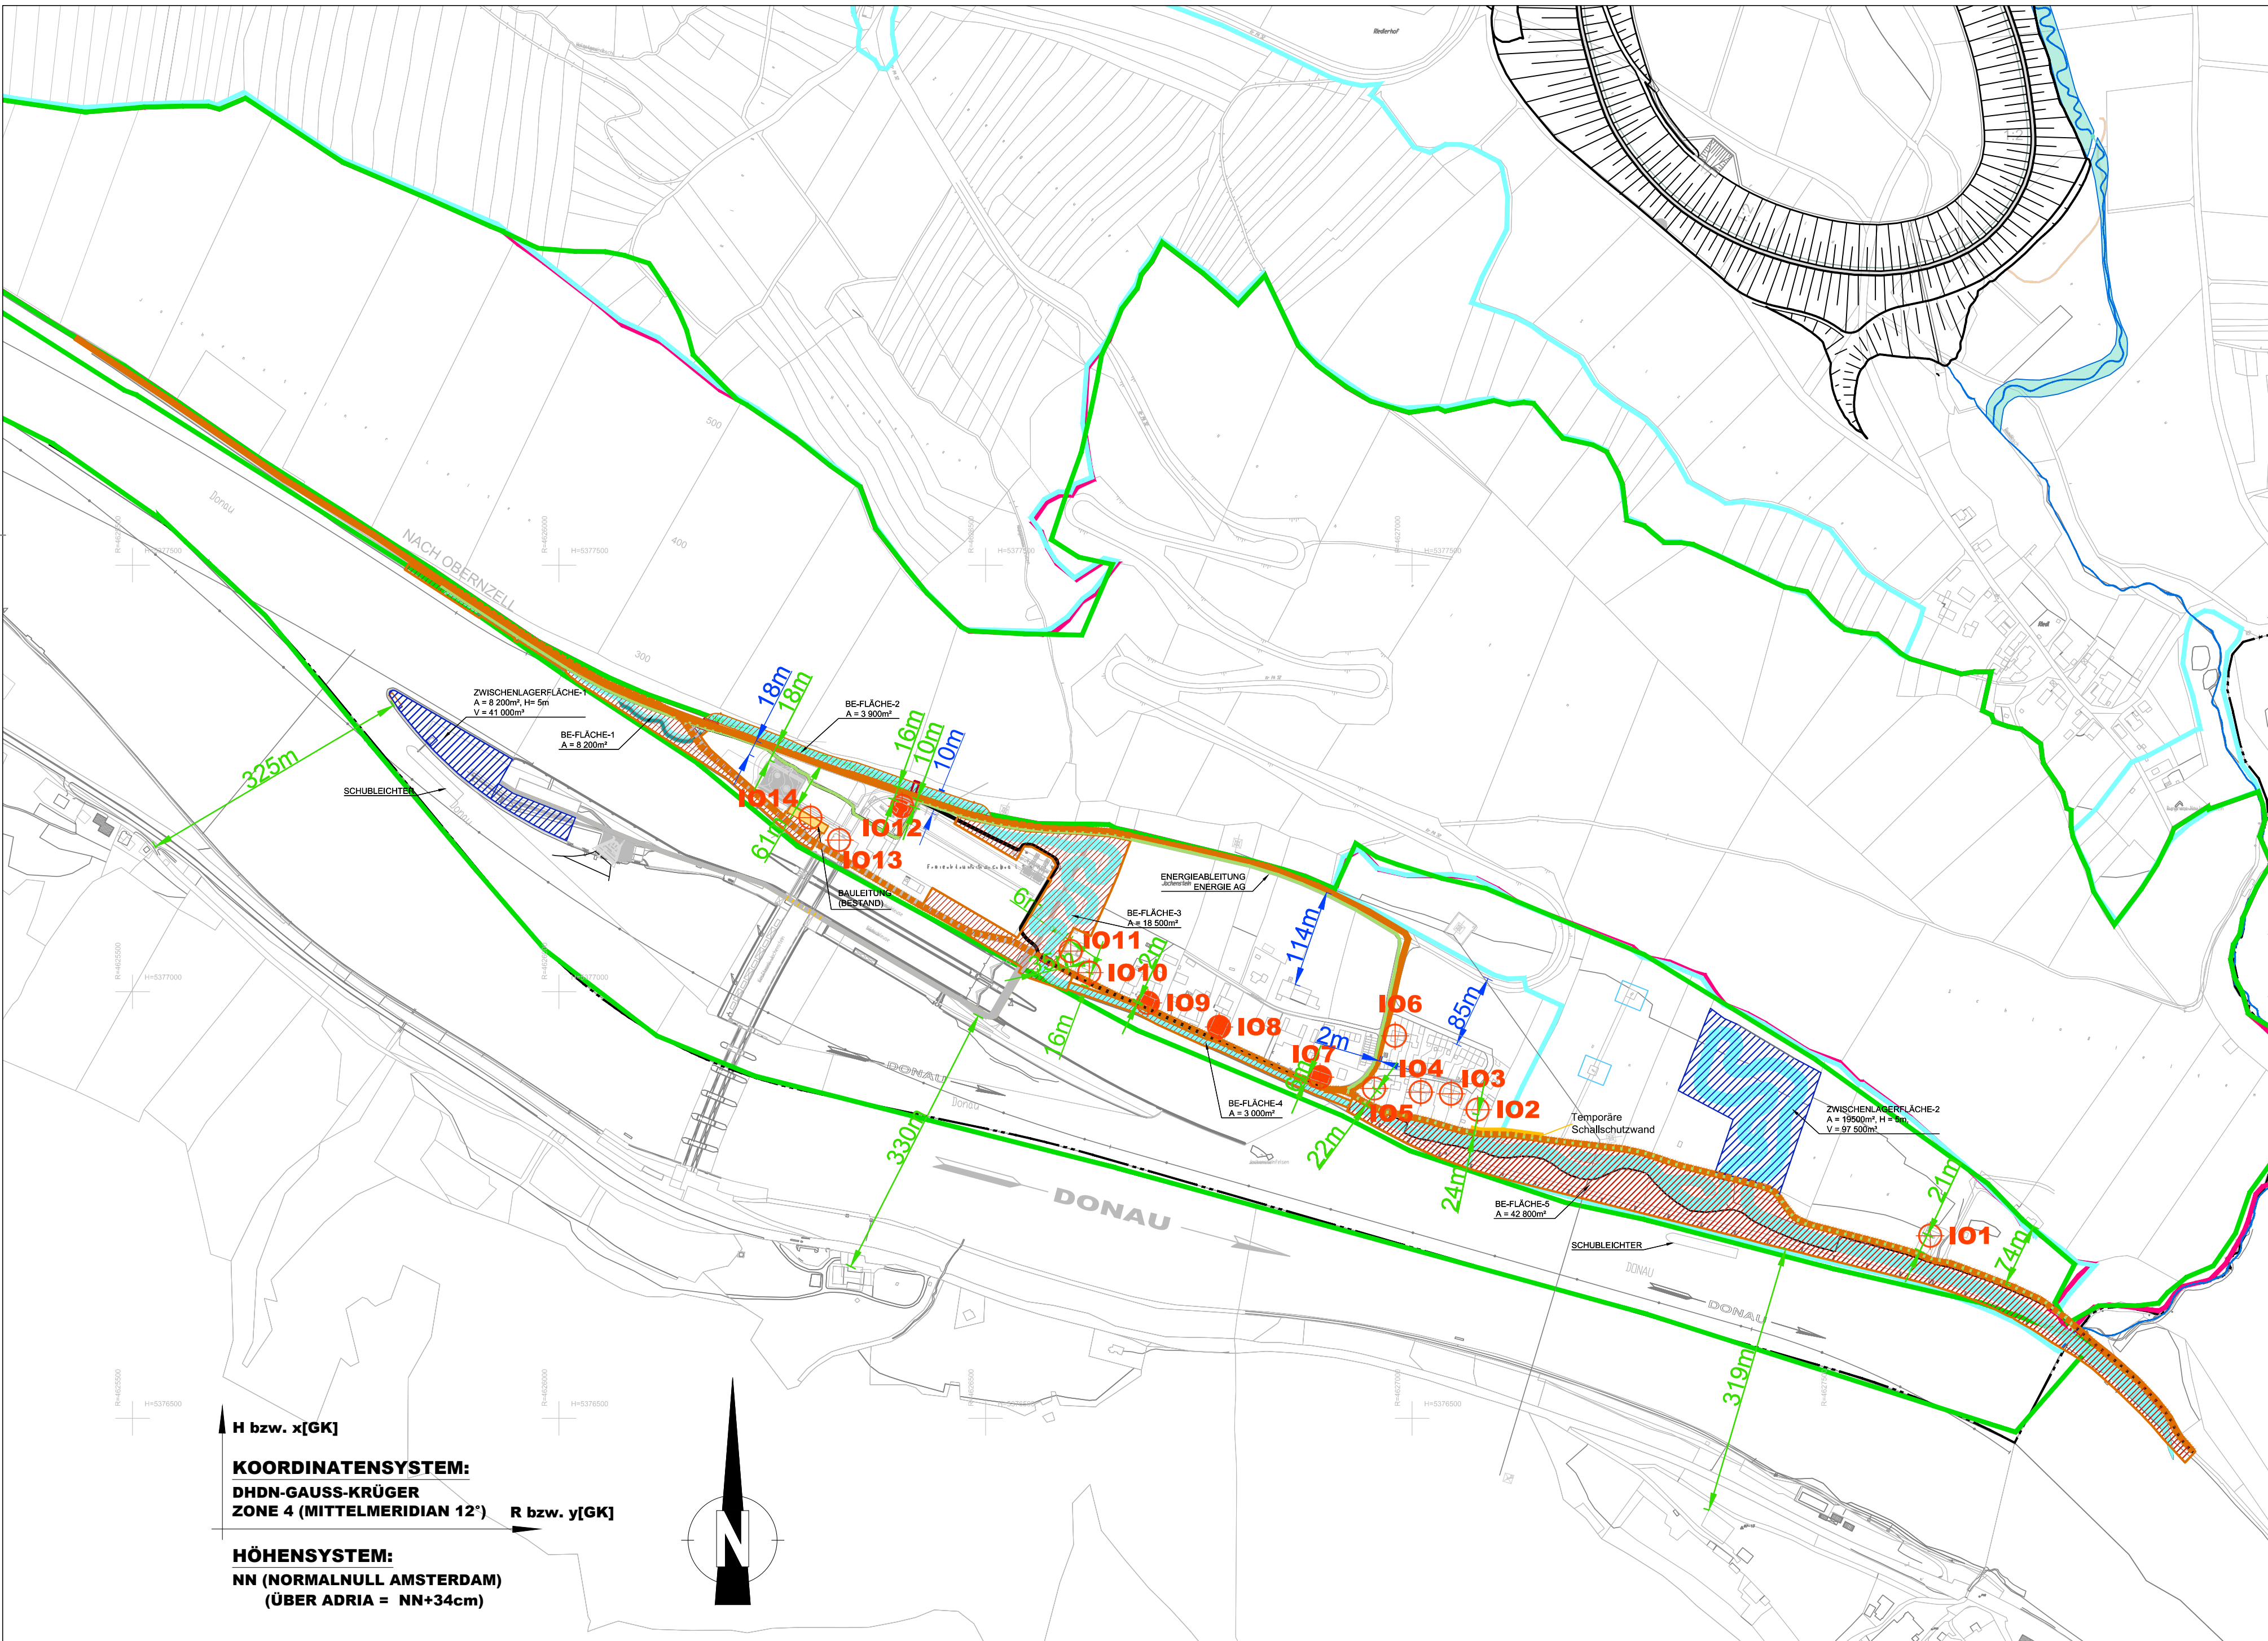

- RADWEG BAUZEITLICH
- BE - FLÄCHEN
- ZWISCHENLAGERFLÄCHEN
- ABSTAND ZU EMISSIONSORTEN AUFGRUND LKW VERKEHR
- ABSTAND ZU EMISSIONSORTEN AUFGRUND ALLGEMEINER BAUSTELLENSCHÜTTERUNGEN
- IO1 IMMISSIONSORT ERSCHÜTTERUNGEN
- IO1 BEIWEISSICHERUNGSPUNKT BAUPHASE
- FFH = NATURA 2000
- LSG = LANDSCHAFTSSCHUTZGEBIET
- NSG = NATURSCHUTZGEBIET

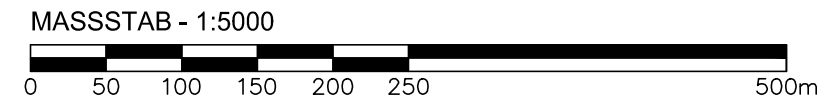

Der Inhalt dieser Zeichnung ist geistiges Eigentum des Planerstellers. Die Zeichnung ist dem Empfänger nur zum persönlichen Gebrauch anvertraut. Ohne unsere schriftliche Bewilligung darf sie weder vervielfältigt noch dritten Personen zugänglich gemacht werden. Zuwiderhandeln wird von uns gerichtlich verfolgt.

The content of this drawing is copyright property of the designer. The drawing was handed over to the receiver for personal use only and without our written permission it must not be reproduced or made available to any third parties. Any infringement will be prosecuted.

20.12.2017	hau	20.12.2017	hau
Datum	Unterschrift Entwurfsverfasser	Datum	Unterschrift Vorhabensträger

J			
I			
H			
G			
F			
E			
D			
C			
B			
A			

And.	Datum	Name	Bemerkungen
Projekt: ORGANISMENWANDERHILFE KW JOCHENSTEIN Planort: GENEHMIGUNGSPLAN			
ORGANISMENWANDERHILFE KW JOCHENSTEIN			
Ein Projekt der Donaukraftwerk Jochenstein AG			
DKJ Innstraße 121 94036 Passau DEUTSCHLAND		Projektleitung Am Kraftwerk 2 94107 Untergriesbach DEUTSCHLAND	
Gez:	18.12.2017	RUCKER	
Gepr:	18.12.2017	RUCKER	
Ges:	19.12.2017	MAYR	
KKS-gepr:	19.12.2017	RUCKER	
Freigabe:	19.12.2017	MAYR	

Plangröße: A1		M: 1:5000	CAD-Anwendung:	GSD:	GS1FO:
---------------	--	-----------	----------------	------	--------

Fremdfirmen-Nr.		Aufstellungsort		Blatt von Blätter	
				011/011	

Verzeichnis		Projekt-Nr.		Ersteller		Zählteil		KKS		GA		Funktion/Bauwerk		Aggregat/Raum		Verzeichnis	
S1 S2 S3		Öffnung		Öffnung		Dokument		Öffnung		Bezeichnung		Merkmal		Projekt		Verzeichnis	
A A A		N N N		A A A A N		N N N N N		N N N		A A A		N N A A A		N N A A A		A A A A A	
J E S		A O O 1		V H B H		A 3 O 3 B 6		O 2		T E		N		A A A A A		A A A A A	