


GESAMTANLAGE TECHNISCHER GRUNDLAGENPLAN ENGER UNTERSUCHUNGSBEREICH M 1 : 5000

M 1 : 5000

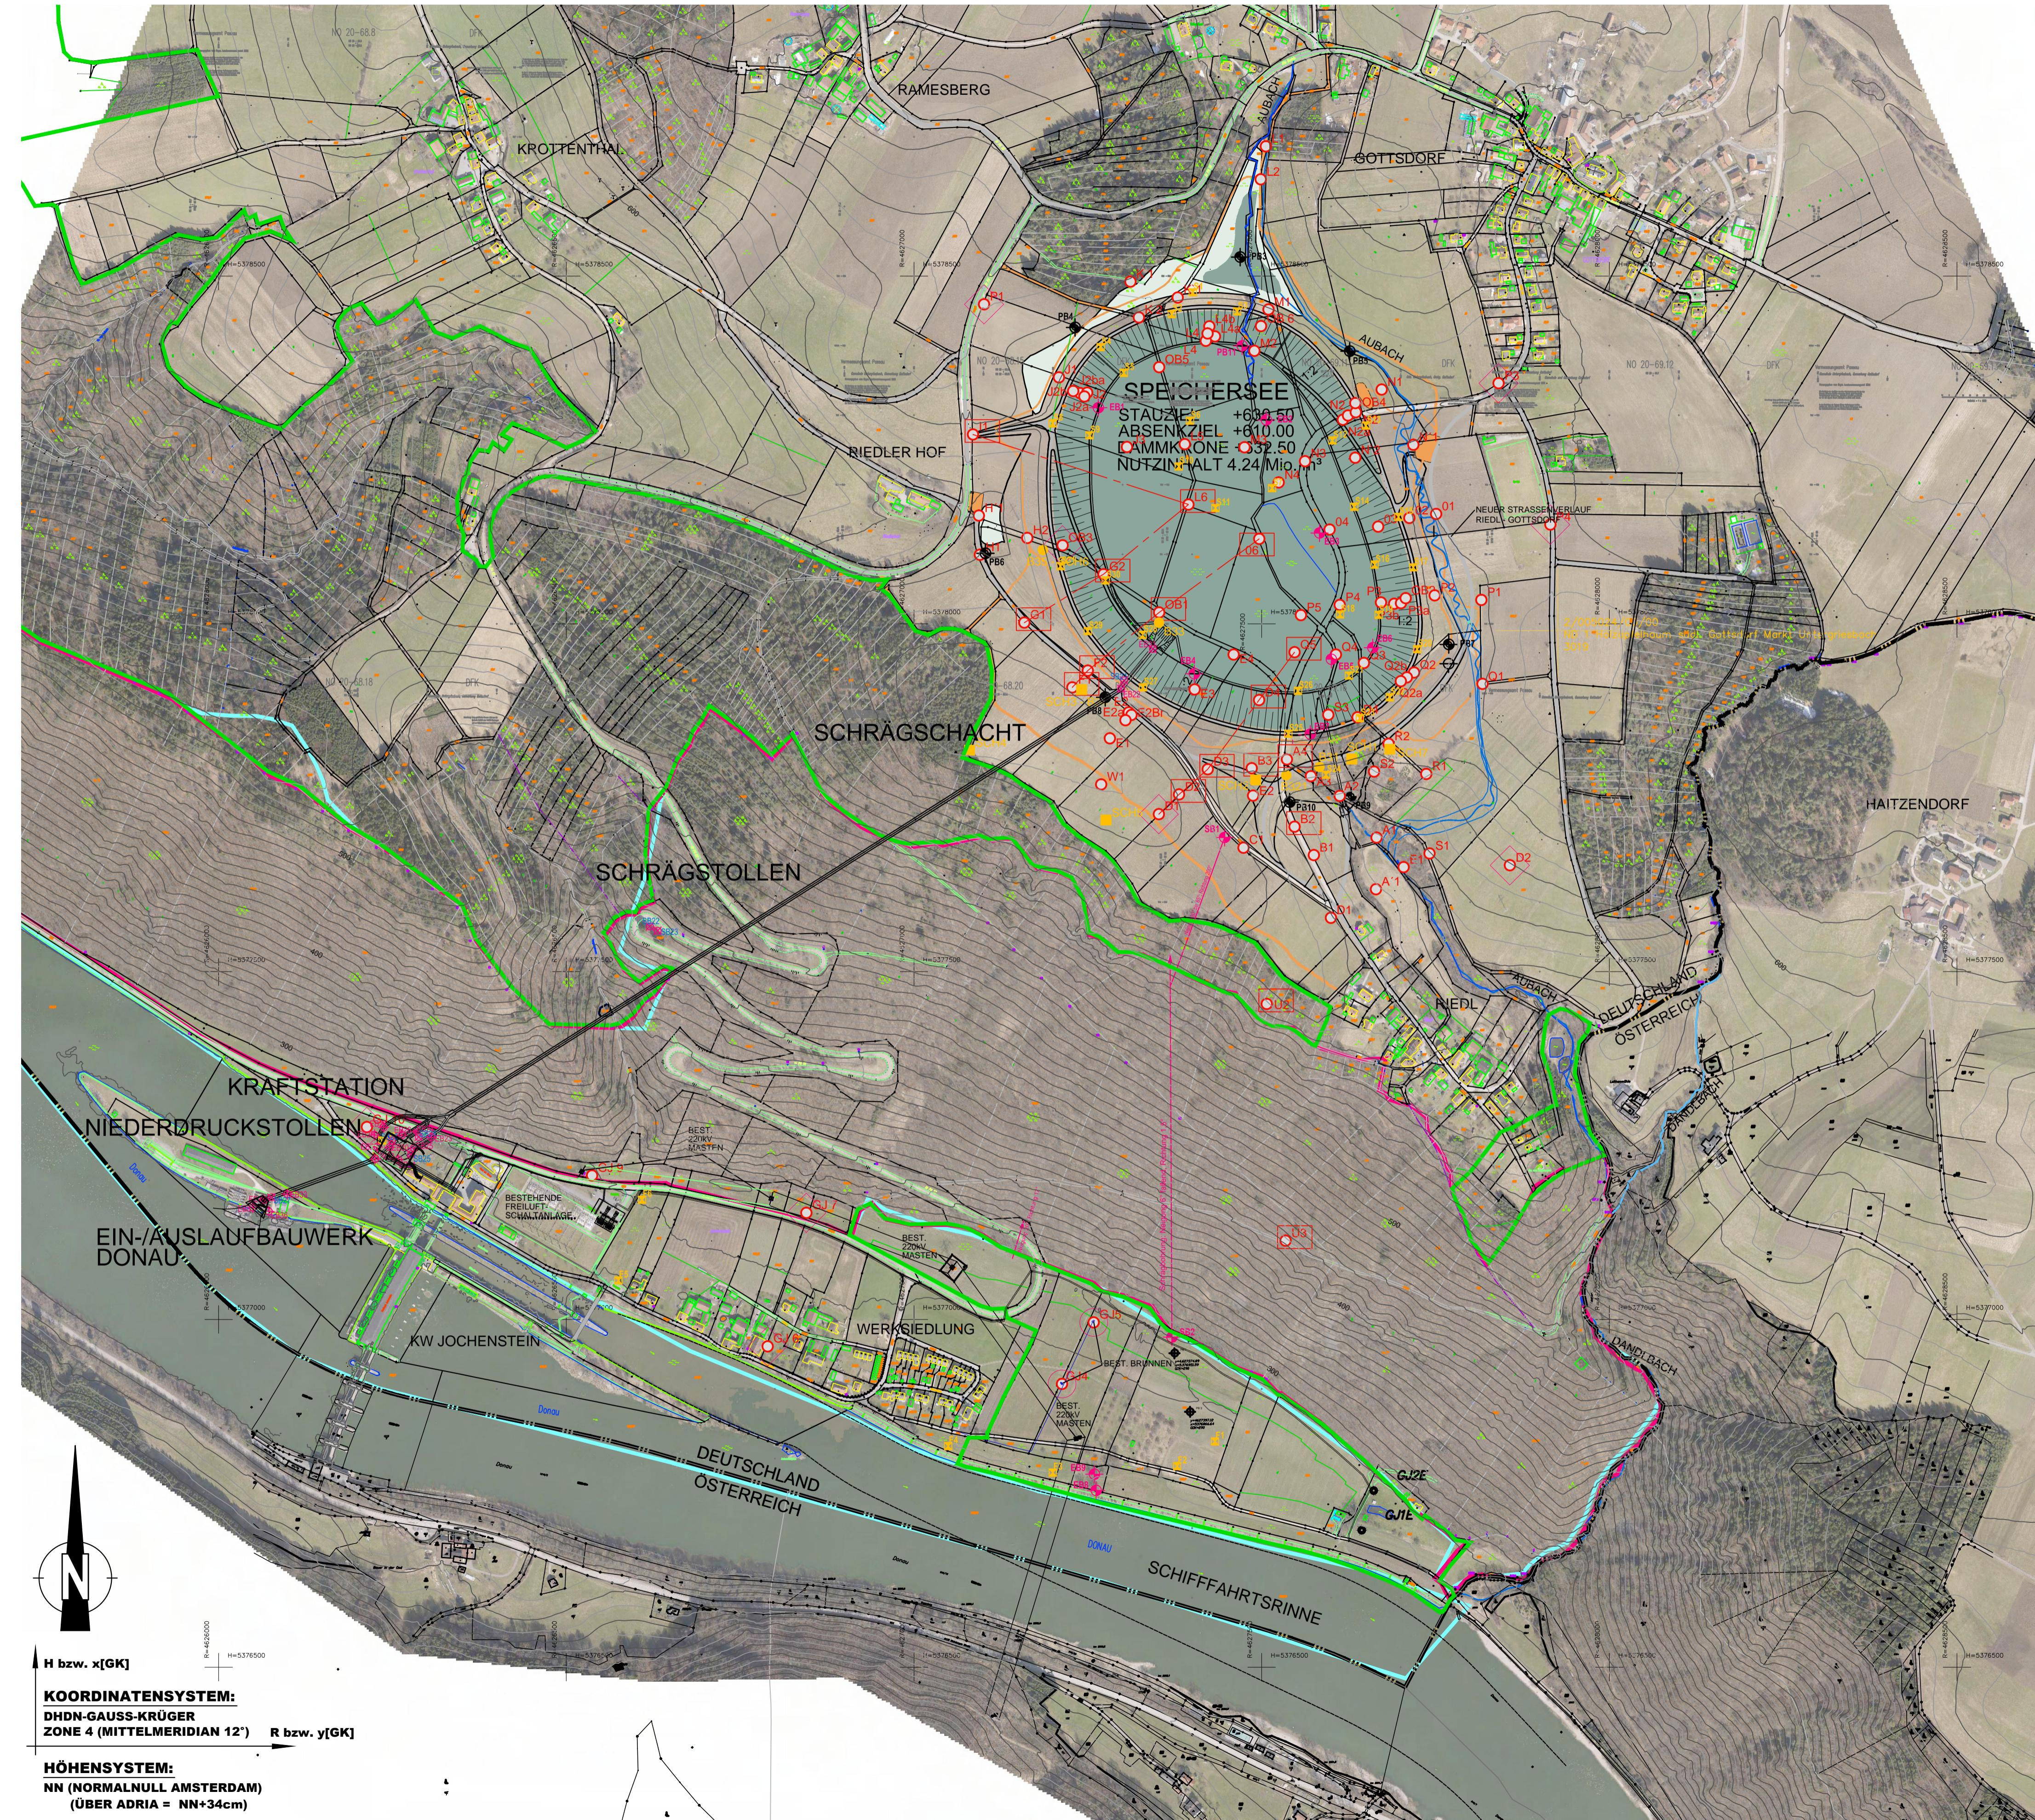

LEGENDE BOHRUNGEN:

-  BOHRPUNKTE ALT
 -  BOHRPUNKTE MIT PROFIL ALT
 -  BOHRPUNKTE ALT MIT GW - STAND MESSUNG
 -  BOHRPUNKTE MIT GW - STAND MESSUNG
 -  SCHLAGBOHRUNGEN NEU GW - STAND MESSUNG
 -  BOHRPUNKTE - GUTACHTEN STINI [JAHR 1954]
(GRAPHISCH ÜBERNOMMEN)
 -  SCHÜRFGRUBEN - GUTACHTEN STINI [JAHR 1954]
(GRAPHISCH ÜBERNOMMEN)
 -  ABGETEUFTE BOHRPUNKTE 2010/2011
 -  GEPLANTE BOHRPUNKTE
 -  BOHRPUNKTE MIT DATENLOGGER
 -  DURCHGEFÜHRTE SCHÜRFE 2010/2011

Der Inhalt dieser Zeichnung ist geistiges Eigentum des Planerstellers. Die Zeichnung ist dem Empfänger nur zum persönlichen Gebrauch anvertraut. Ohne unsere schriftliche Bewilligung darf sie weder vervielfältigt noch dritten Personen zugänglich gemacht werden.
Zu widerhandeln wird von uns gerichtlich verfolgt.

The content of this drawing is copyright property of the designer. The drawing was handed over to the receiver for personal use only and without our written permission it must not be reproduced or made available to any third parties. Any infringement will be prosecuted.

LEGENDE:

-  FFH = NATURA 2000
 -  LSG = LANDTSCHAFTSSCHUTZGEBIET
 -  NSG = NATURSCHUTZGEBIET
 -  AUFFÜLLUNG
 -  AUBACH
 -  KORRIDOR AUBACH

ZUGEHÖRIGE PLÄNE:

MASSSTAB - 1:500

5 100 100 100 200 200

M	06.02.2012	PISANU	EINARBEITUNG DER KOMMENTARE
L	22.12.2011	ZENZ	EINARBEITUNG DER KOMMENTARE
K	11.11.2011	ZENZ	EINARBEITUNG DER KOMMENTARE
J	28.06.2011	ZENZ	EINARBEITUNG DER KOMMENTARE
I	15.06.2011	NOPPINGER	ANORDNUNG KRAFTSTATION UND EINLAUF SPEICHERSEE
H	01.03.2011	NOPPINGER	BOHRPUNKTE GEÄNDERT
G	25.02.2011	WÖRNDL	ÄNDERUNGEN SPEICHERSEE, VORSCHÜTTUNG FWH, ENERGIEABLEITUNG UND HD-VERTEILROHRLEITUNG
F	08.02.2011	NOPPINGER	GEÄNDERTE LINIENFÜHRUNG AUFGRUND 1-KAVERNENLÖSUNG
E	04.10.2010	KREUTZER	EINARBEITUNG DER KOMMENTARE
D	29.07.2010	KREUTZER	EINARBEITUNG DER KOMMENTARE
C	02.07.2010	ZENZ	PROJEKT AKTUALISIERT
B	28.06.2010	ZENZ	GRUNDSTÜCKSVERHÄLTNISSE RMD ERGÄNZT, DERZEITIGER PROJEKTSTAND EINGETRAGEN

A	24.06.2010	ZENZ	BOHRUNGEN ERGÄNZT
Änd.	Datum	Name	Bemerkungen
Projekt: ENERGIESPEICHER RIEDL		Planart: GENEHMIGUNGSPLAN	
ENERGIESPEICHER RIEDL			

DEUTSCHLAND			PLANVERFASSER: FORTY ENERGY GmbH
	Datum	Name	
ez:	02.07.2010	KREUTZER	GESAMTANLAGE
ep:	02.07.2010	LANG	TECHNISCHER GRUNDLAGENPLAN
es:	02.07.2010	STEYRER	ENGER UNTERSUCHUNGSBEREICH