


# TRIEBWASSERWEG LÄNGSSCHNITT

**M 1 : 2500**

## HOCHDRUCKSEITIGER TRIEBWASSERWEG

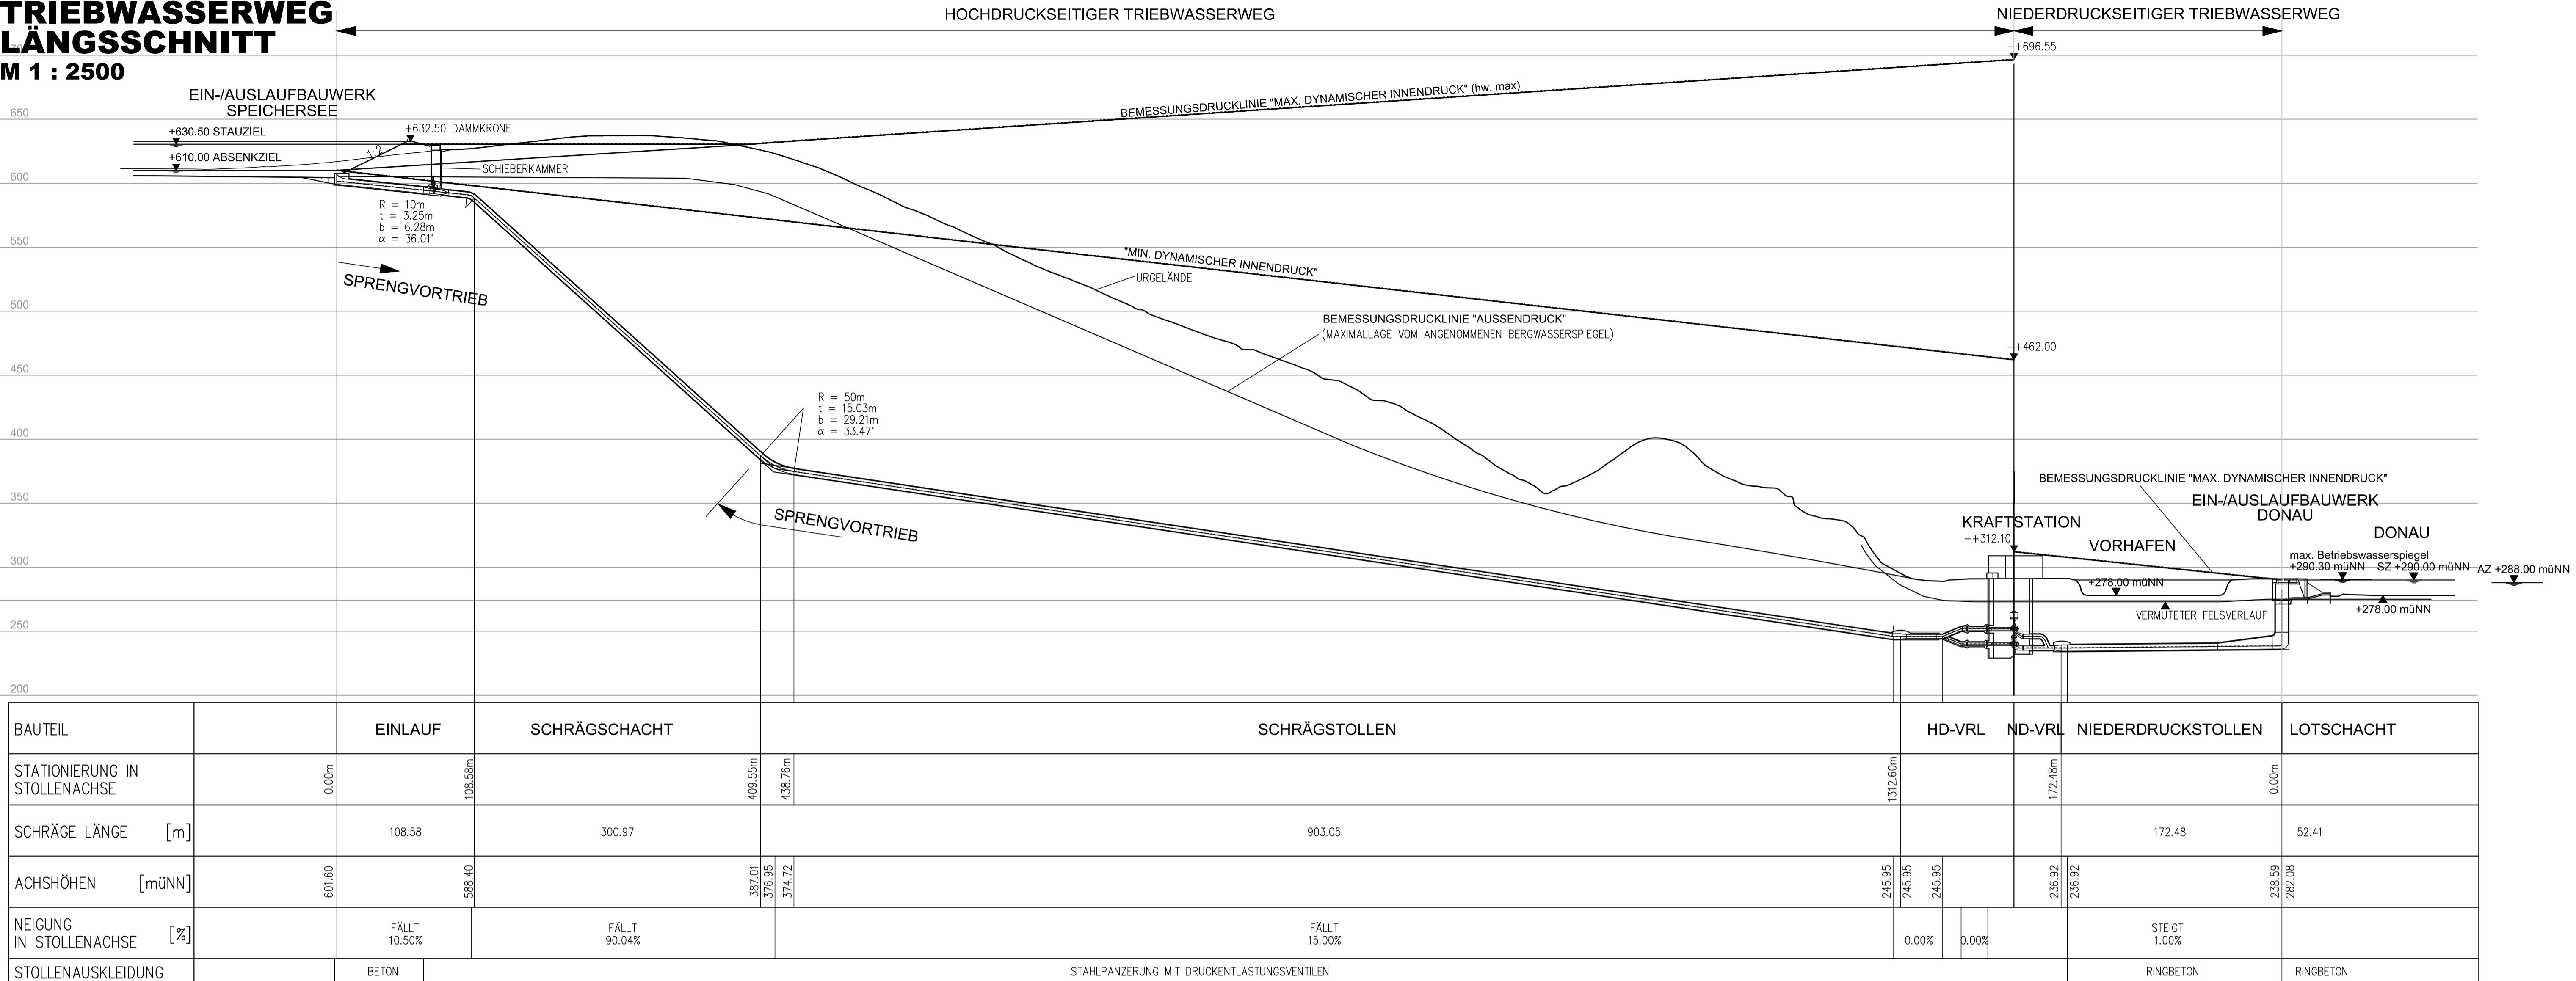


# **REGELPROFILE**

## **M 1 : 100**

**EINLAUF Ø15.40m**


## EINLAUF Ø15.40m

## **SPRENGVORTRIEB RINGBETON**

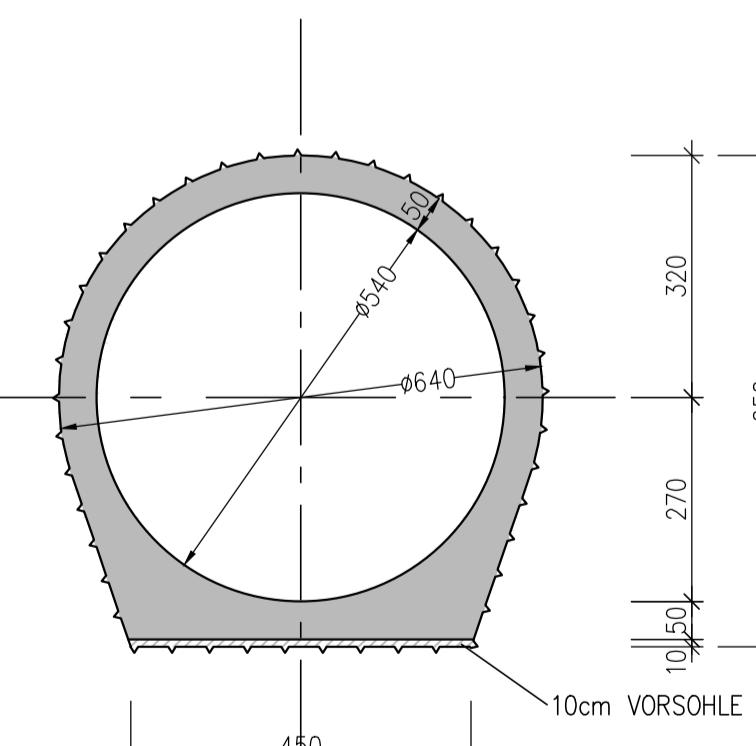


## SCHRÄGSCHACHT Øi4.30m

# SPRENGVORTRIE STAHLPANZERUNG

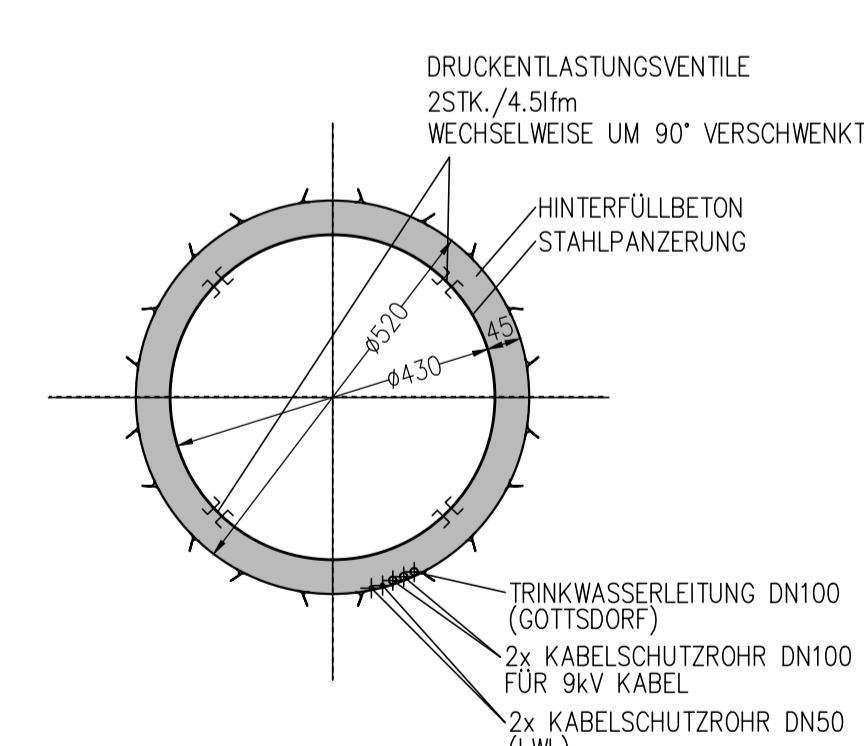


## SCHRÄGSTOLLEN Øi4.30m

## SPRENGVORTRIEB STAHLPANZERUNG

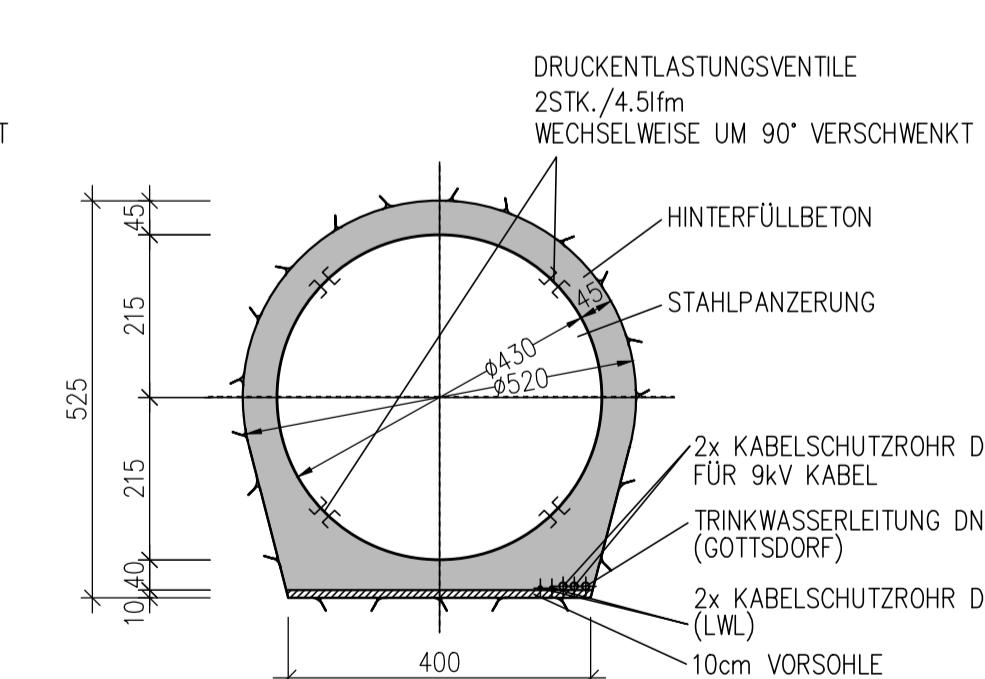

## **NIEDERDRUCKSTÖLLEN Øi4.80m**

# SPRENGVORTRIE RINGBETON

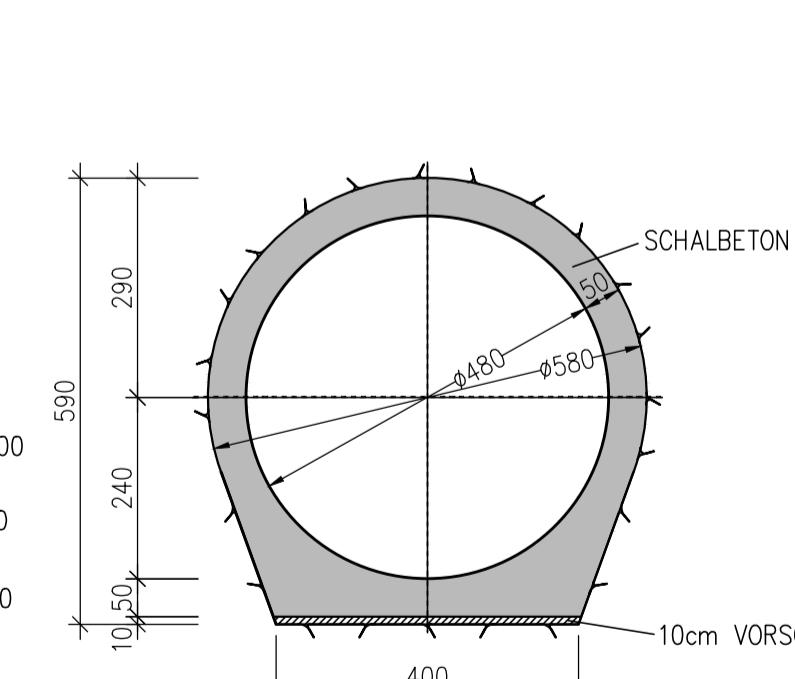

Der Inhalt dieser Zeichnung ist geistiges Eigentum des Planerstellers. Die Zeichnung ist dem Empfänger nur zum persönlichen Gebrauch anvertraut. Ohne unsere schriftliche Bewilligung darf sie weder vervielfältigt noch dritten Personen zugänglich gemacht werden.

The content of this drawing is copyright property of the designer. The drawing was handed over to the receiver for personal use only and without our written permission it must not be reproduced or made available to any third parties.

PLANGRUNDLAGE: RÖYRY + RMD CONSULT

10.01.2020 *Frits RintL* 10.01.2020 *D. May*

Q	10.01.2019	DAUTZ	PRÄZISIERUNG BAUABLAUFPLANUNG, REGELPROFIL EINLAUF GEÄNDERT
P	21.05.2013	OBERASCHER	KONTUR EINLAUF GEÄNDERT
O	10.04.2013	NOPPINGER	REGELPROFIL SCHRÄGSCHACHT
N	30.01.2013	NOPPINGER	AUSKLEIDUNG HD TRIEBWASSERFÜHRUNG
M	06.02.2012	PISANU	EINARBEITUNG DER KOMMENTARE
L	11.11.2011	ZENZ	EINARBEITUNG DER KOMMENTARE
K	19.09.2011	ZENZ	EINLAUF ADAPTIERT UND DIVERSE ERGÄNZUNGEN
J	24.08.2011	ZENZ	EINARBEITUNG DER KOMMENTARE
I	20.07.2011	KREUTZER	EINARBEITUNG DER KOMMENTARE
H	27.06.2011	ZENZ	EINARBEITUNG DER KOMMENTARE
G	15.06.2011	NOPPINGER	ANORDNUNG KRAFTSTATION UND EINLAUF SPEICHERSEE
F	23.05.2011	ZENZ	TRIEBWASSERFÜHRUNG GEÄNDERT
E	31.03.2011	ZENZ	BEMESSUNGSDRUCKLINIE INNENDRUCK GEÄNDERT
D	01.03.2011	WÖRNDL	APPARATEKAMMER, HD. SEITIGE VERTEILROHRLEITUNG UND MAX. BERGWASSERSPIEGEL ERGÄNZEND
C	09.02.2011	WÖRNDL	GEÄNDERTE LINIENFÜHRUNG AUFGRUND 1-KÄVERNENLÖSUNG
B	04.10.2010	KREUTZER	EINARBEITUNG DER KOMMENTARE
A	29.07.2010	KREUTZER	EINARBEITUNG DER KOMMENTARE
Änd.	Datum	Name	Bemerkungen

---

ILF CONSULTING ENGINEERS AUSTRIA GmbH

**ILC**  
CONSULT  
ENGINEER

MASSSTAB - 1:2500

MASSSTAB - 1:100