



LÄNGSSCHNITT


M 1 : 500

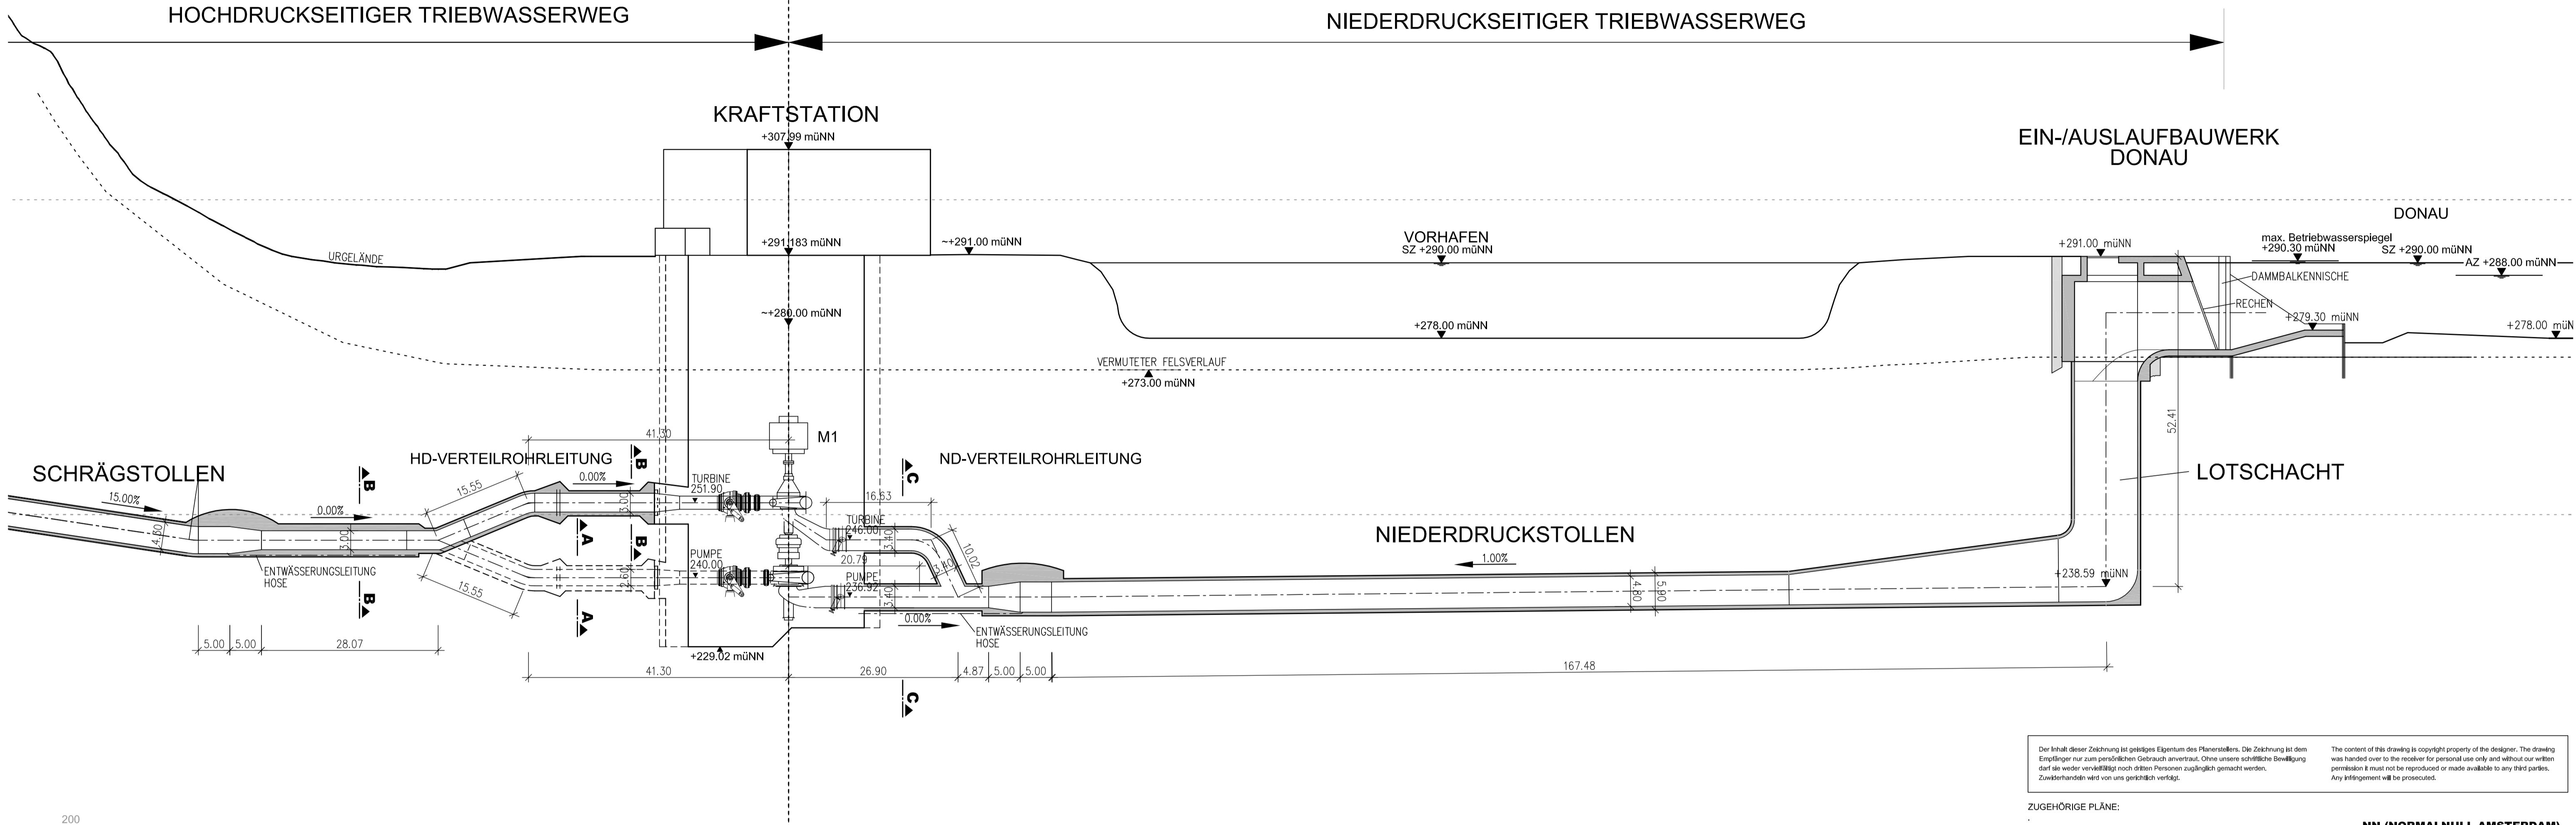


SCHNITT A-A
HD - PUMPEN-
VERTEILROHRLEITUNG
M 1 : 100

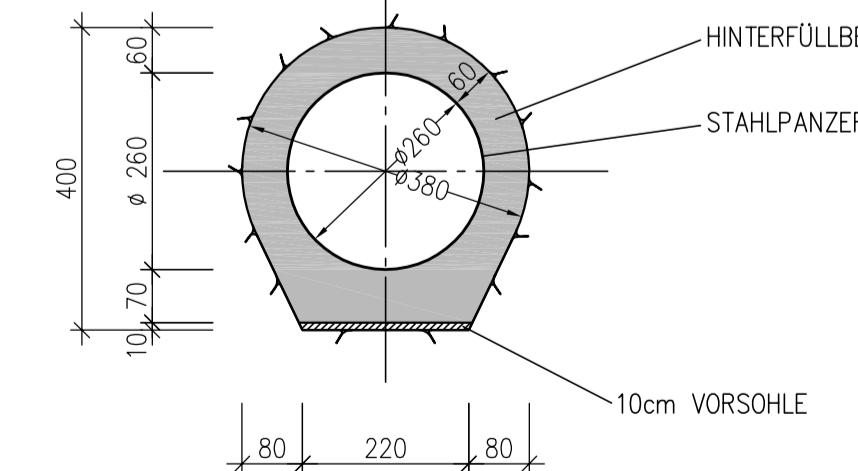

SCHNITT B-B
HD - TURBINEN-
VERTEILROHRLEITUNG
M 1 : 100

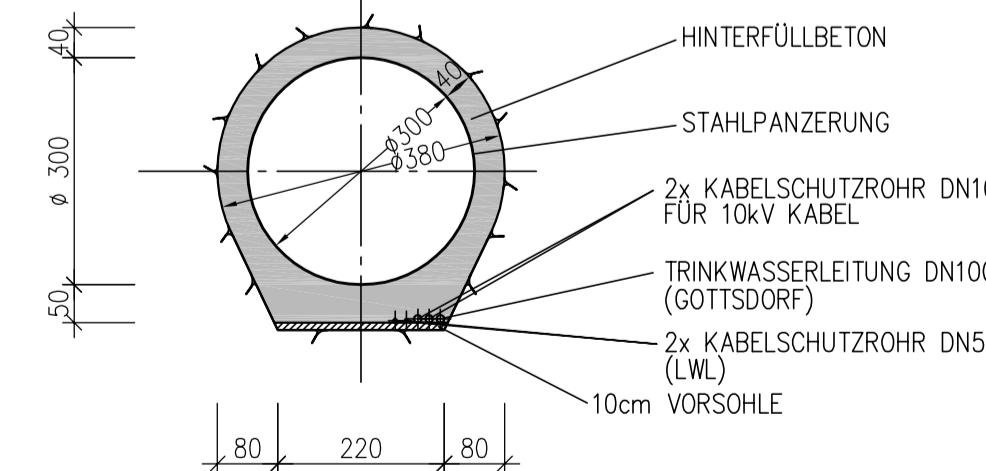

SCHNITT C-C
ND - TURBINEN/PUMPEN-
VERTEILROHRLEITUNG
M 1 : 100

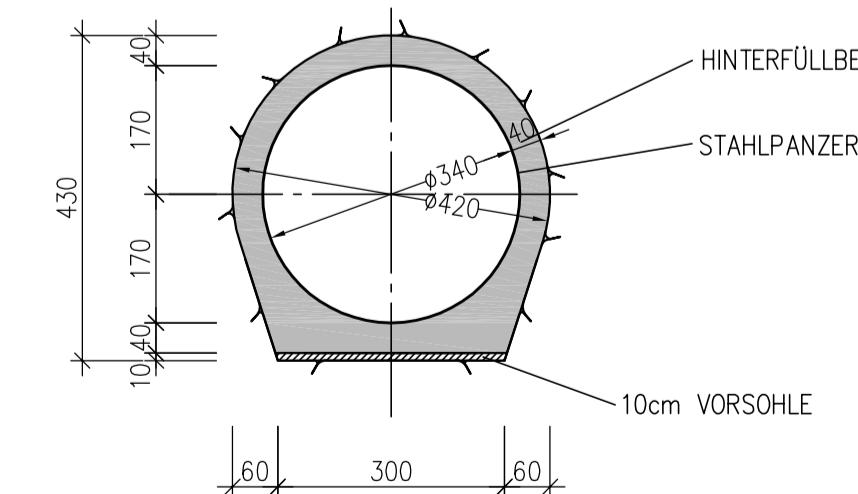

| 26.03.2012 | | Steurer | 26.03.2012 | Kraut |
|---|---|---|------------------------------|---------------------|
| Datum | Unterschrift, Entwurfsersteller | Datum | Unterschrift, Vorhabenführer | |
| Projekt: ENERGIESPEICHER RIEDL | | | | |
| J | I | | | |
| H 21.05.2013 | OBERASCHER | KONTUR EINLAUF GEÄNDERT | | |
| G 06.02.2012 | PISANU | EINARBEITUNG DER KOMMENTARE | | |
| F 11.11.2011 | ZENZ | EINARBEITUNG DER KOMMENTARE | | |
| E 23.09.2011 | ZENZ | EINARBEITUNG DER KOMMENTARE | | |
| D 24.08.2011 | ZENZ | EINARBEITUNG DER KOMMENTARE | | |
| C 20.07.2011 | KREUTZER | EINARBEITUNG DER KOMMENTARE | | |
| B 27.06.2011 | ZENZ | EINARBEITUNG DER KOMMENTARE | | |
| A 15.06.2011 | NOPPINGER | ANORDNUNG KRAFTSTATION UND EINLAUF SPEICERSEE | | |
| Änd. | Datum | Name | Bemerkungen | |
| | | | Projekt: GENEHMIGUNGSPLAN | |
| ENERGIESPEICHER RIEDL | | | | |
| Ein Projekt der Donaukraftwerk Jochenstein AG | | | | |
| DKJ | Innstraße 121 | Projektleitung | Pöry Energy GmbH | |
| | 94038 Passau | Am Kraftwerk 2 | Rainerstrasse 29 | Blutenburgstraße 20 |
| | | DEUTSCHLAND | 5020 Salzburg | AUSTRIA |
| | | | 80636 München | DEUTSCHLAND |
| TRIEBWASSERWEG | | | | |
| BEREICH KRAFTSTATION | | | | |
| LÄNGSSCHNITT | | | | |
| Plangrubbe: A1 M: 1:500 CAD-Anwendung: GS0: GS1FO: | | | | |
| Fremdfirmen-Nr. Aufstellungsorf: Bett von Böller | | | | |
| SKS Projekt-Nr. Ersteller Zähltell KKS | | | | |
| S1 S2 S3 | Codierung Codierung Codierung Codierung | GA Funktion/Bauwerk Aggregat/Raum | | GS-COD (US) |
| • A A A / A N N / A A A N / A N N N N | | | | |
| • J E S - A O D / F E R M 1 - A 3 0 0 0 | | | | |