SPEICHERSEE
SCHNITTE

SCHNITT 3 - 3
M 1:1000

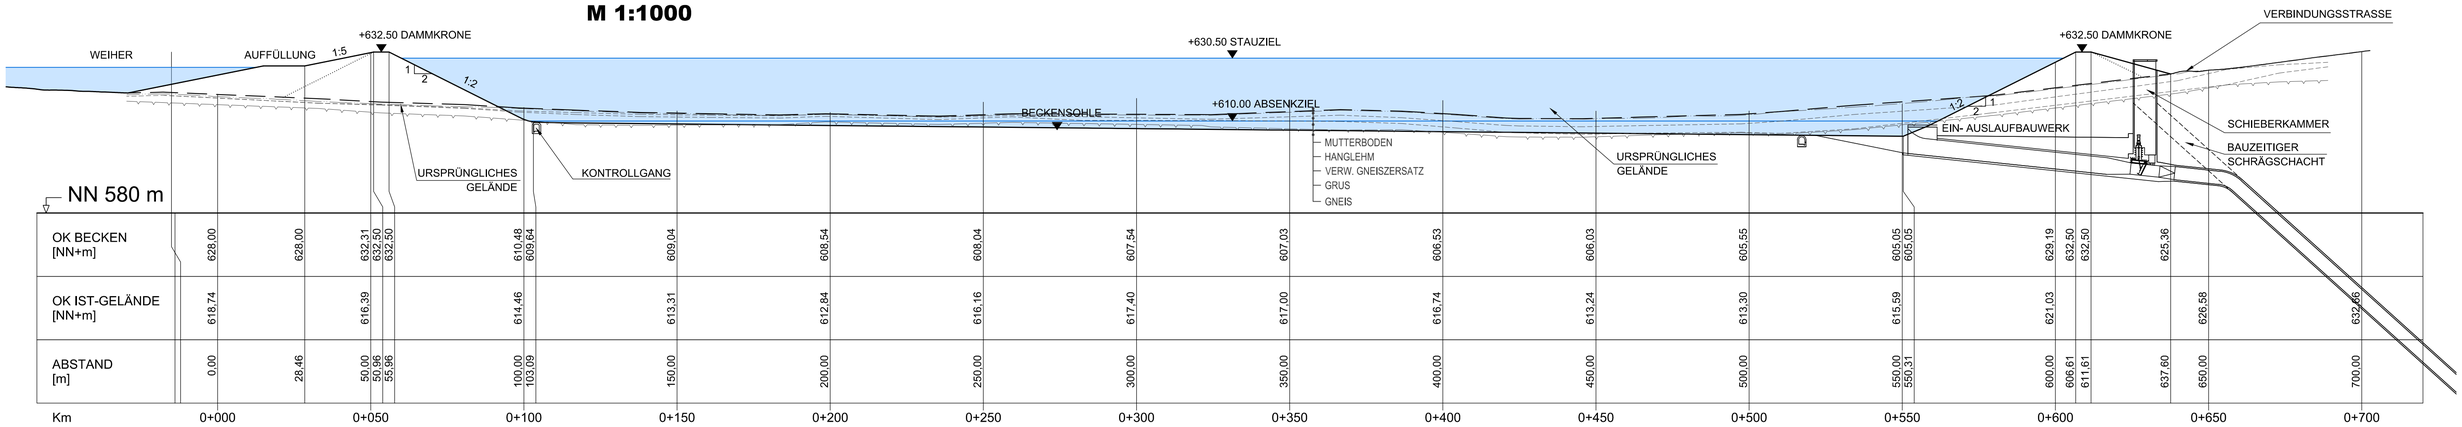

| | | |