


DAMMAUFBAU REGELQUERSCHNITT

DAMM VOR RIEDL HAUPTDAMM

M 1:250

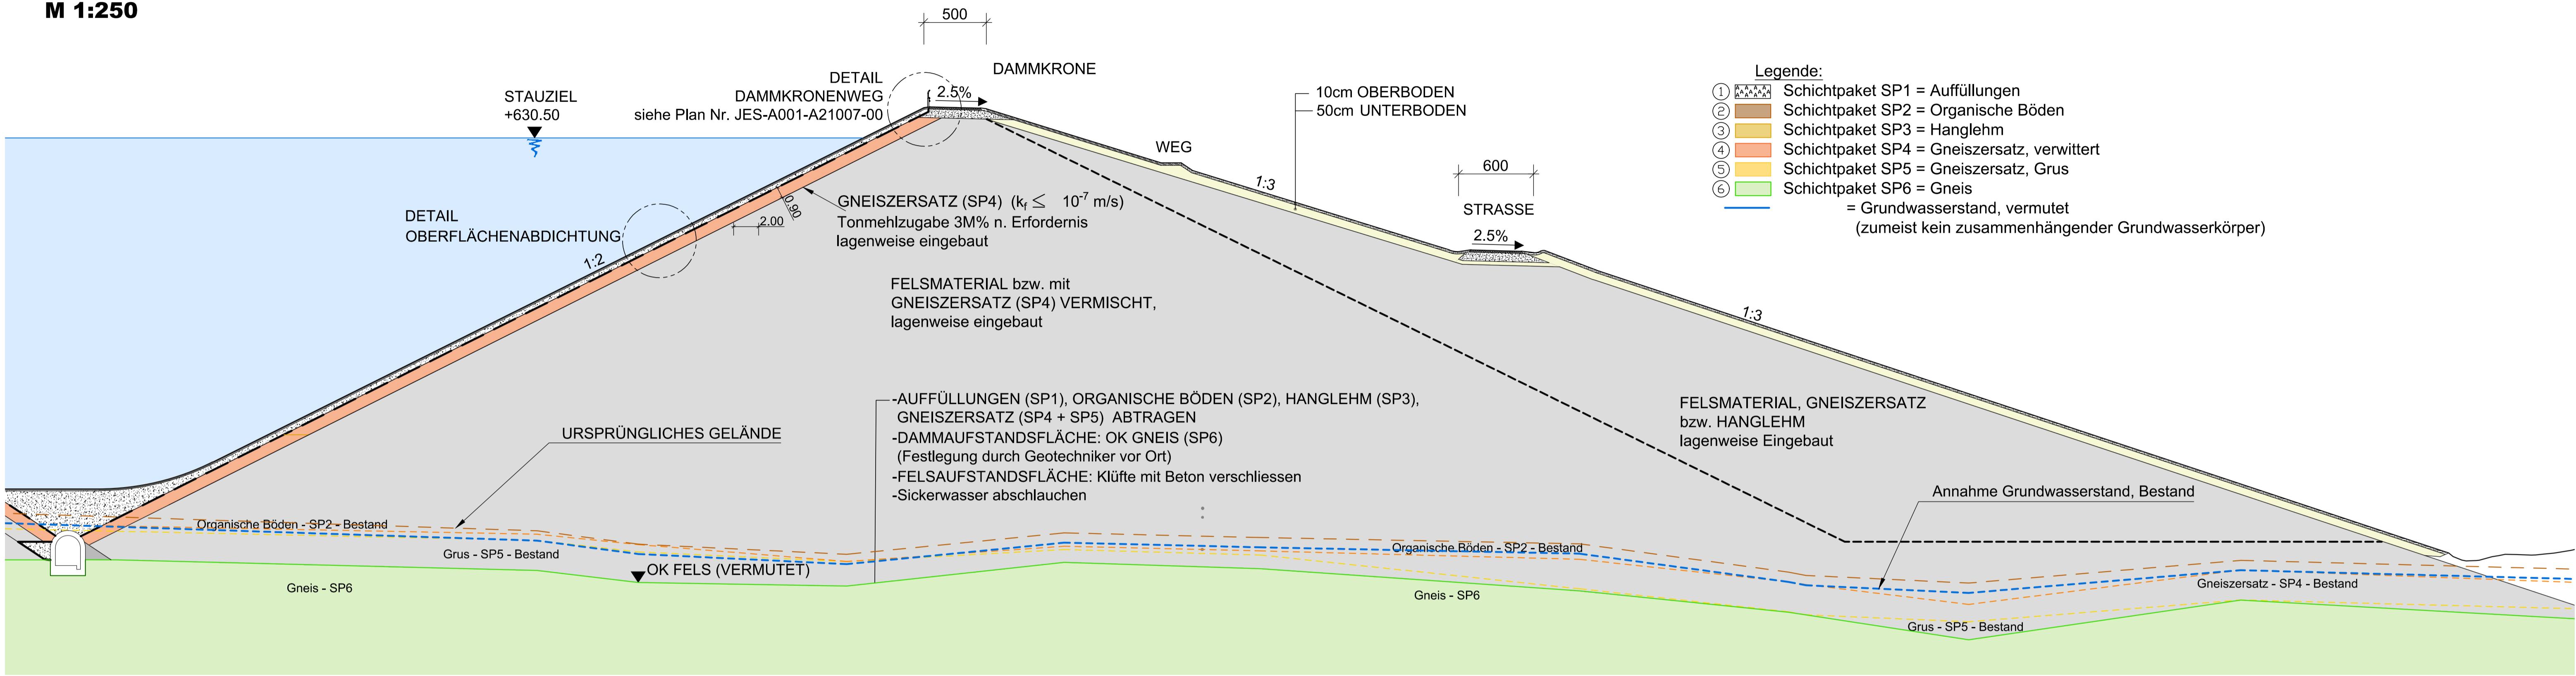

DETAIL OBERFLÄCHENABDICHTUNG DAMM

M 1:10

