


# **SPEICHERSEE EIN- AUSLAUFBAUWERK MIT SCHIEBERKAMMER SCHNITTE**


# SCHNITT 1-1

M 1 : 200

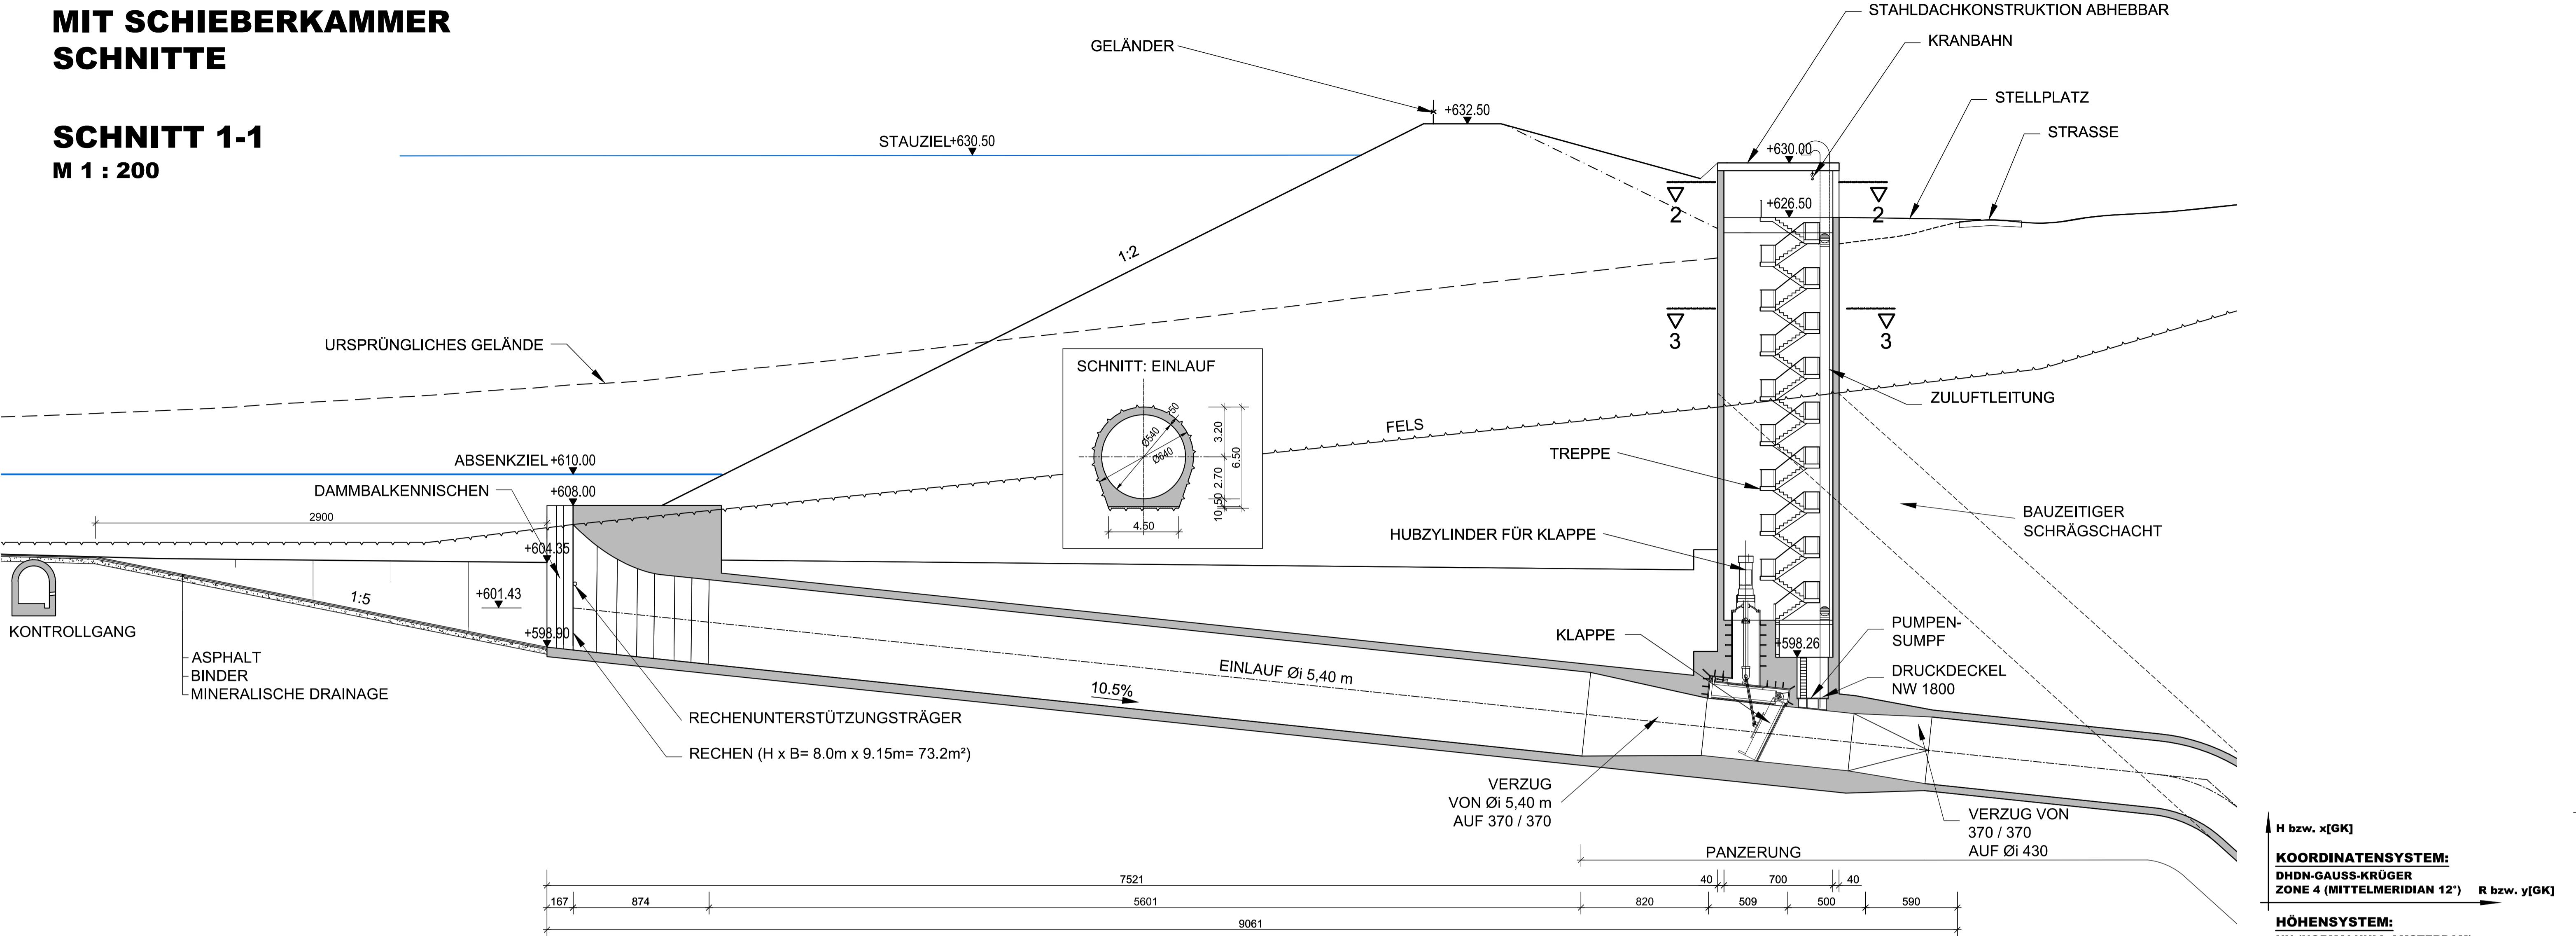

# SCHNITT 2-2

M 1 : 50

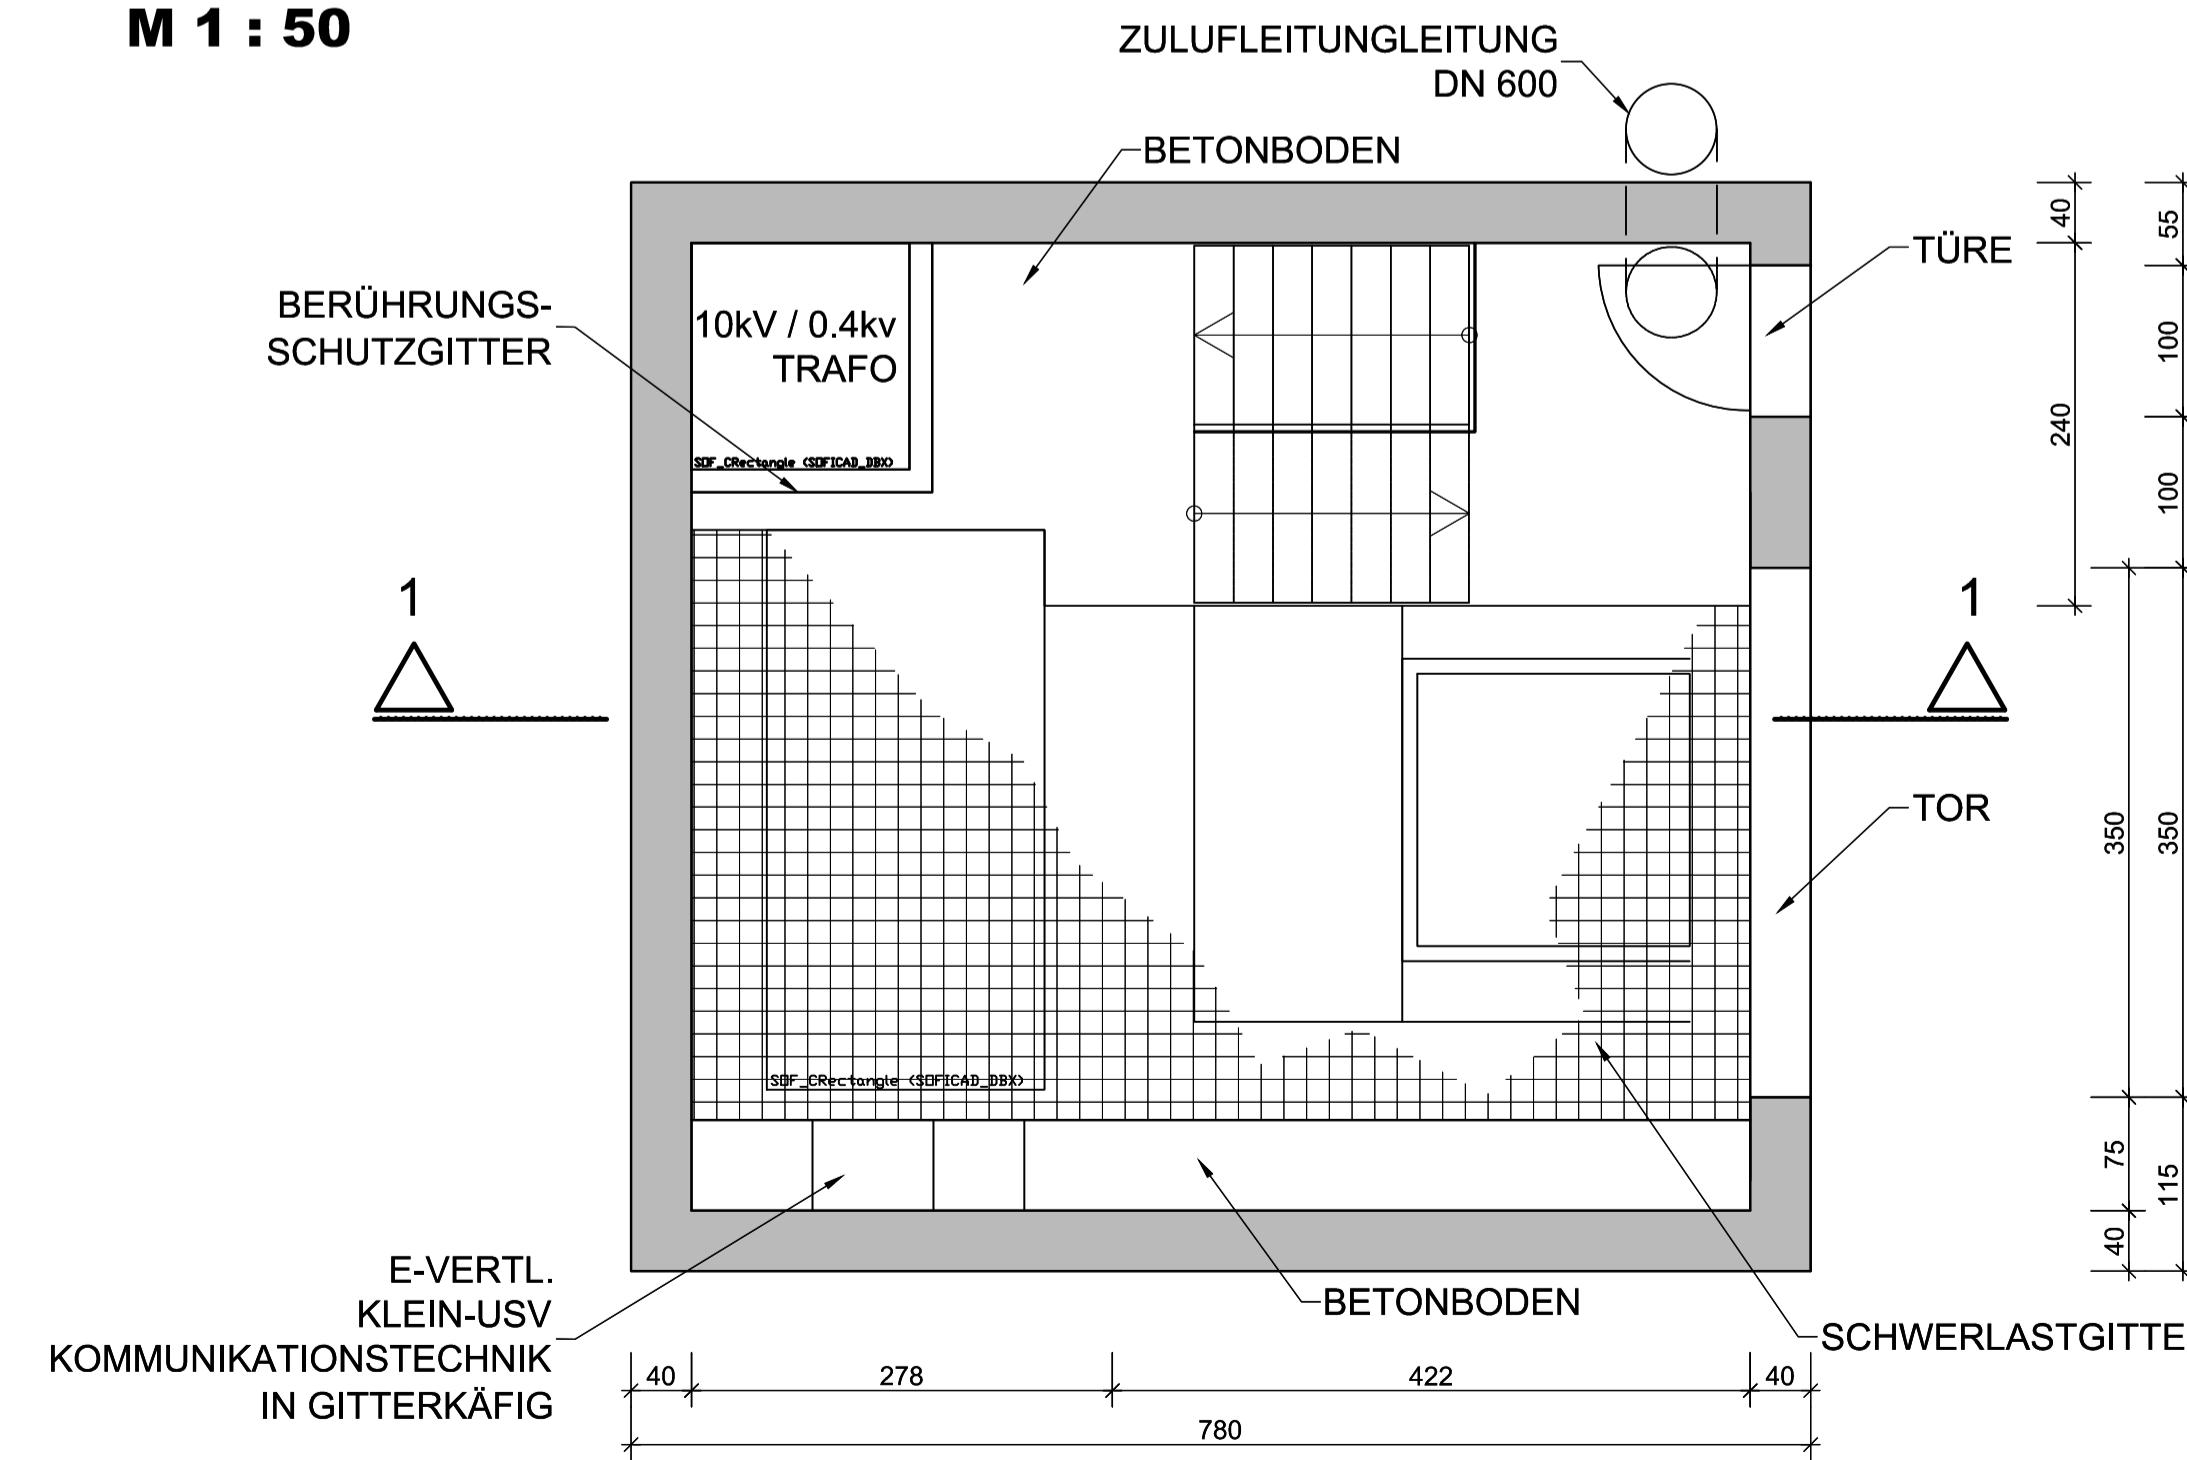

**SCHNITT 3-3**

M 1 : 5

