


LÄNGSSCHNITT

M 1:2000/200

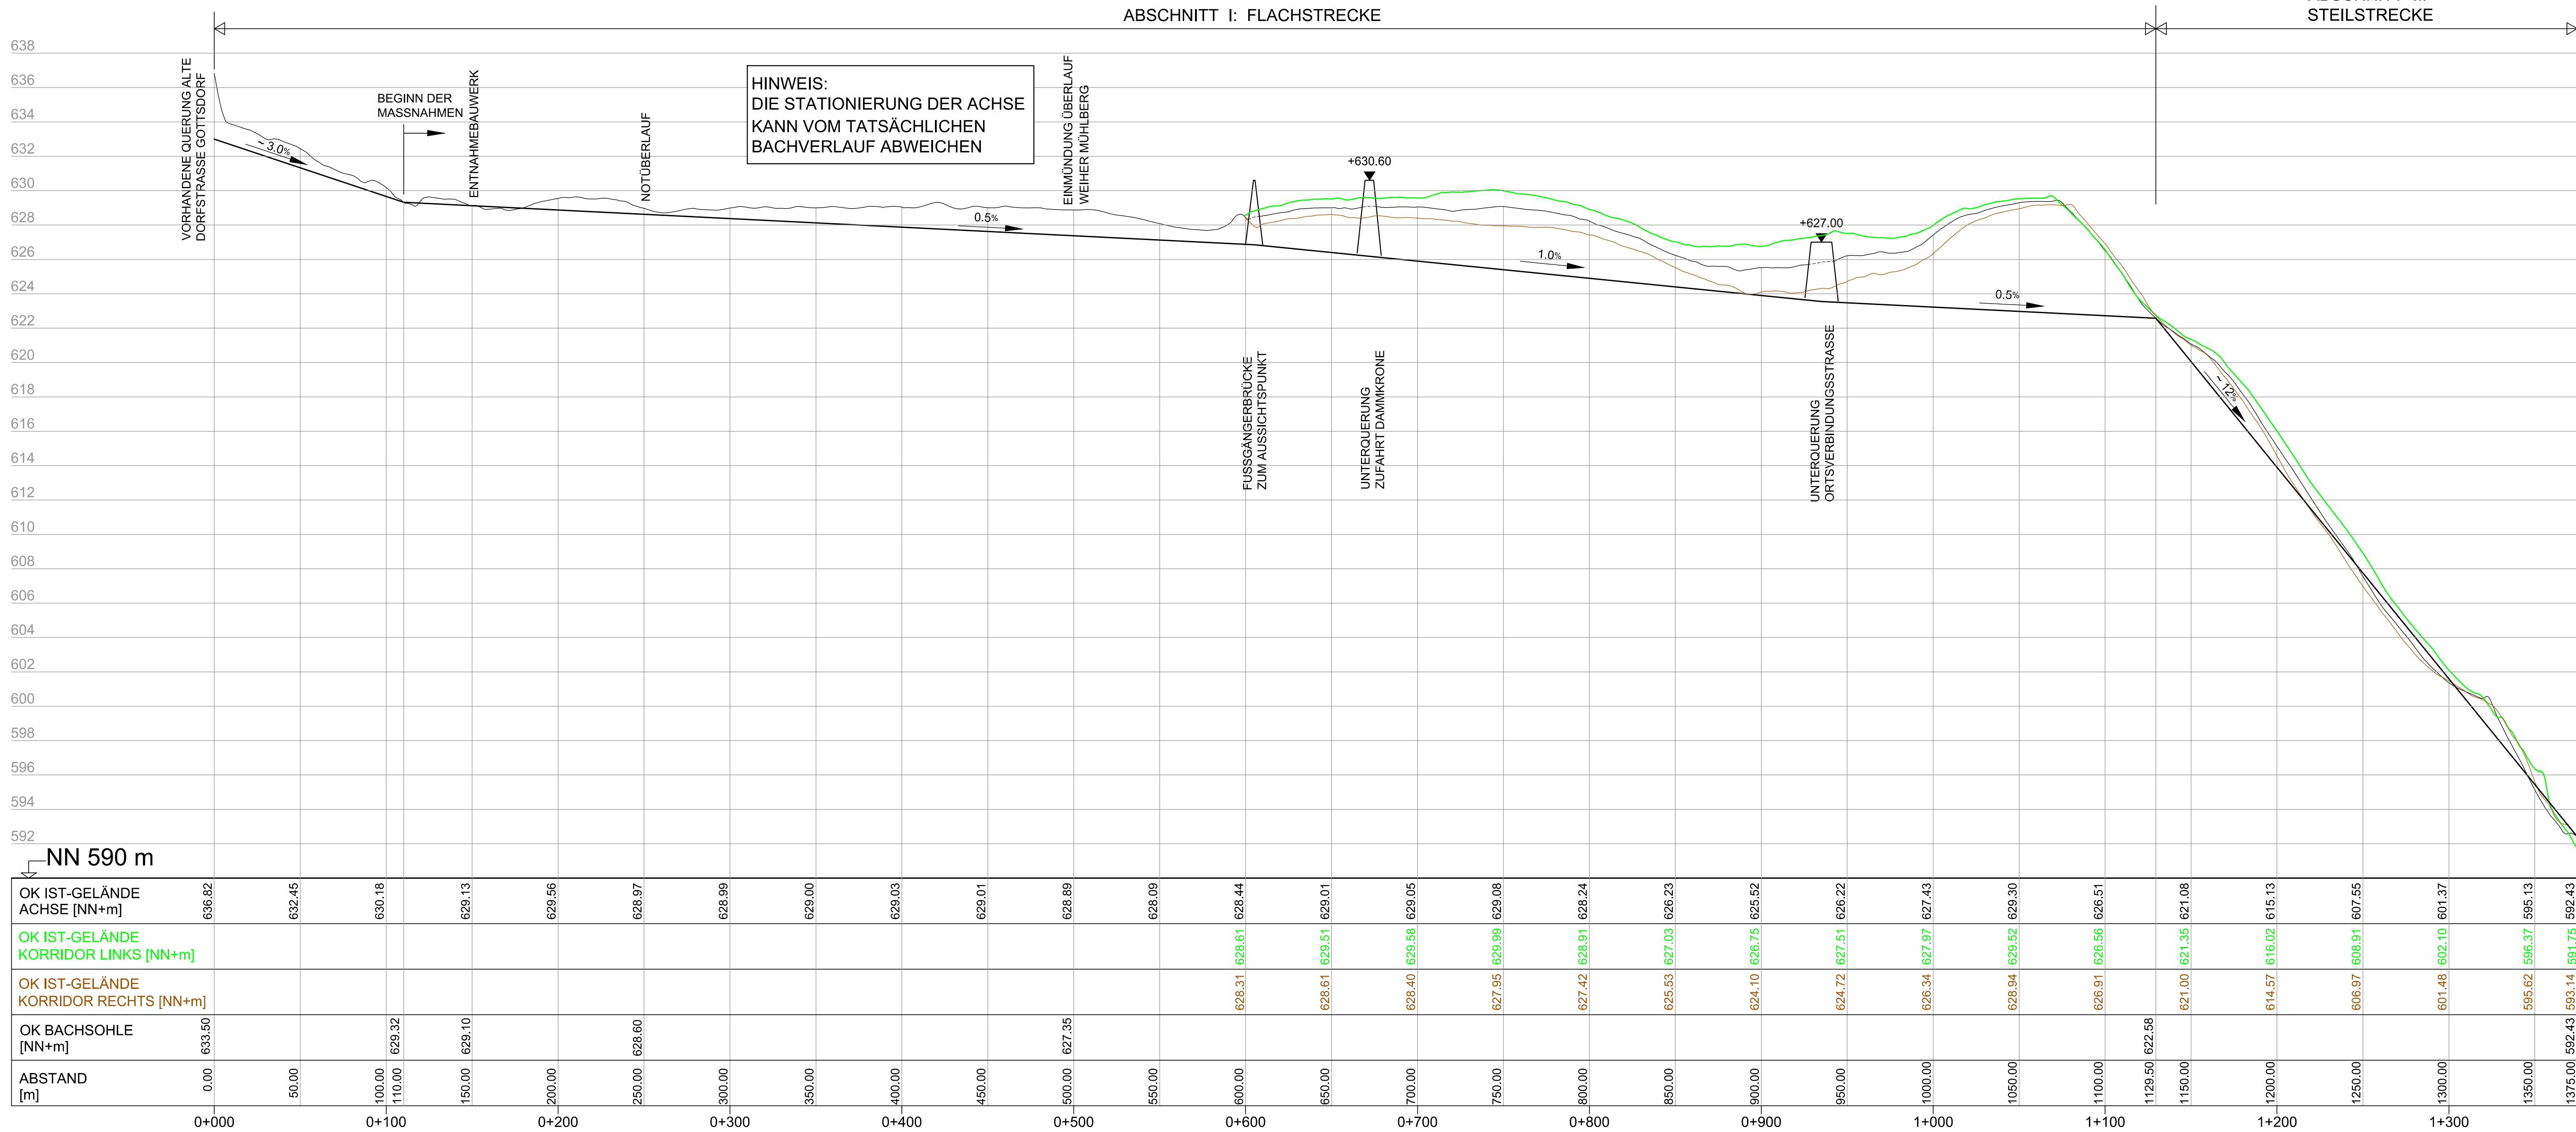

30.03.2012		30.03.2012	
Datum	Unterschrift Entwurfsverfasser	Datum	Unterschrift Vorhabensträger

J			
I			
H			
G			
F			
E	07.05.2013	GEBHART	EINTRAG MASSNAHMEN
D	02.11.2011	GEBHART	INARBEITEN BACHUMLEGUNG
C	30.08.2011	HERB	ANPASSUNG: REGELQUERSCHNITT STEILSTRECKE
B	15.02.2011	HERB	ANPASSUNG: MINDESTQUERSCHNITTE
A	30.09.2010	GEBHART	INARBEITEN DER KOMMENTARE
Änd.	Datum	Name	Bemerkungen
Projekt: ENERGIESPEICHER RIEDL			Planort: GENEHMIGUNGSPLAN


Der Inhalt dieser Zeichnung ist geistiges Eigentum des Planerstellers. Die Zeichnung ist dem Empfänger nur zum persönlichen Gebrauch anvertraut. Ohne unsere schriftliche Bewilligung darf sie weder vervielfältigt noch dritten Personen zugänglich gemacht werden. Zuwiderhandeln wird von uns gerichtlich verfolgt.

The content of this drawing is copyright property of the designer. The drawing was handed over to the receiver for personal use only and without our written permission it must not be reproduced or made available to any third parties. Any infringement will be prosecuted.

ZUGEHÖRIGE PLÄNE:

JES-A001-PERM1-A24001-01
JES-A001-PERM1-A24001-03

MASSSTAB - 1:200

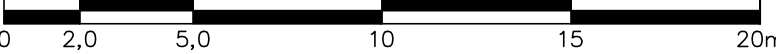

MASSSTAB - 1:2000

H bzw. $x[GK]$ KOORDINATENSYSYSTEM:

DHDN-GAUSS-KRÜGER
ZONE 4 (MITTELMERIDIAN 12°) R bzw. y[GK]

HÖHENSYSTEM:

NN (NORMALNULL AMSTERDAM)
(ÜBER ADRIA = NN+34cm)

PÖYRY
RMD CONSULT

Pöyry Energy GmbH
Rainerstrasse 29
5020 Salzburg
AUSTRIA

RMD—Consult GmbH
Blutenburgstraße 20
80636 München
DEUTSCHLAND

PLANVERFASSEN: RMD CONSULT

SPEICHERSEE
 GEWÄSSERVERLEGUNG AUBACH
 LÄNGSSCHNITT

[illegible]