
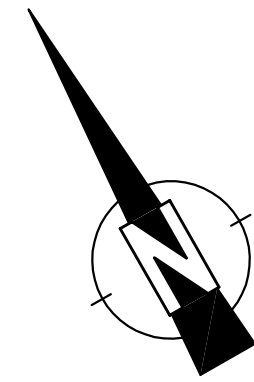


**KRAFTSTATION
MASCHINENSCHACHT
PUMPENSAUGROHR
EBENE 1 AUF KOTE 236.92
M 1:100**

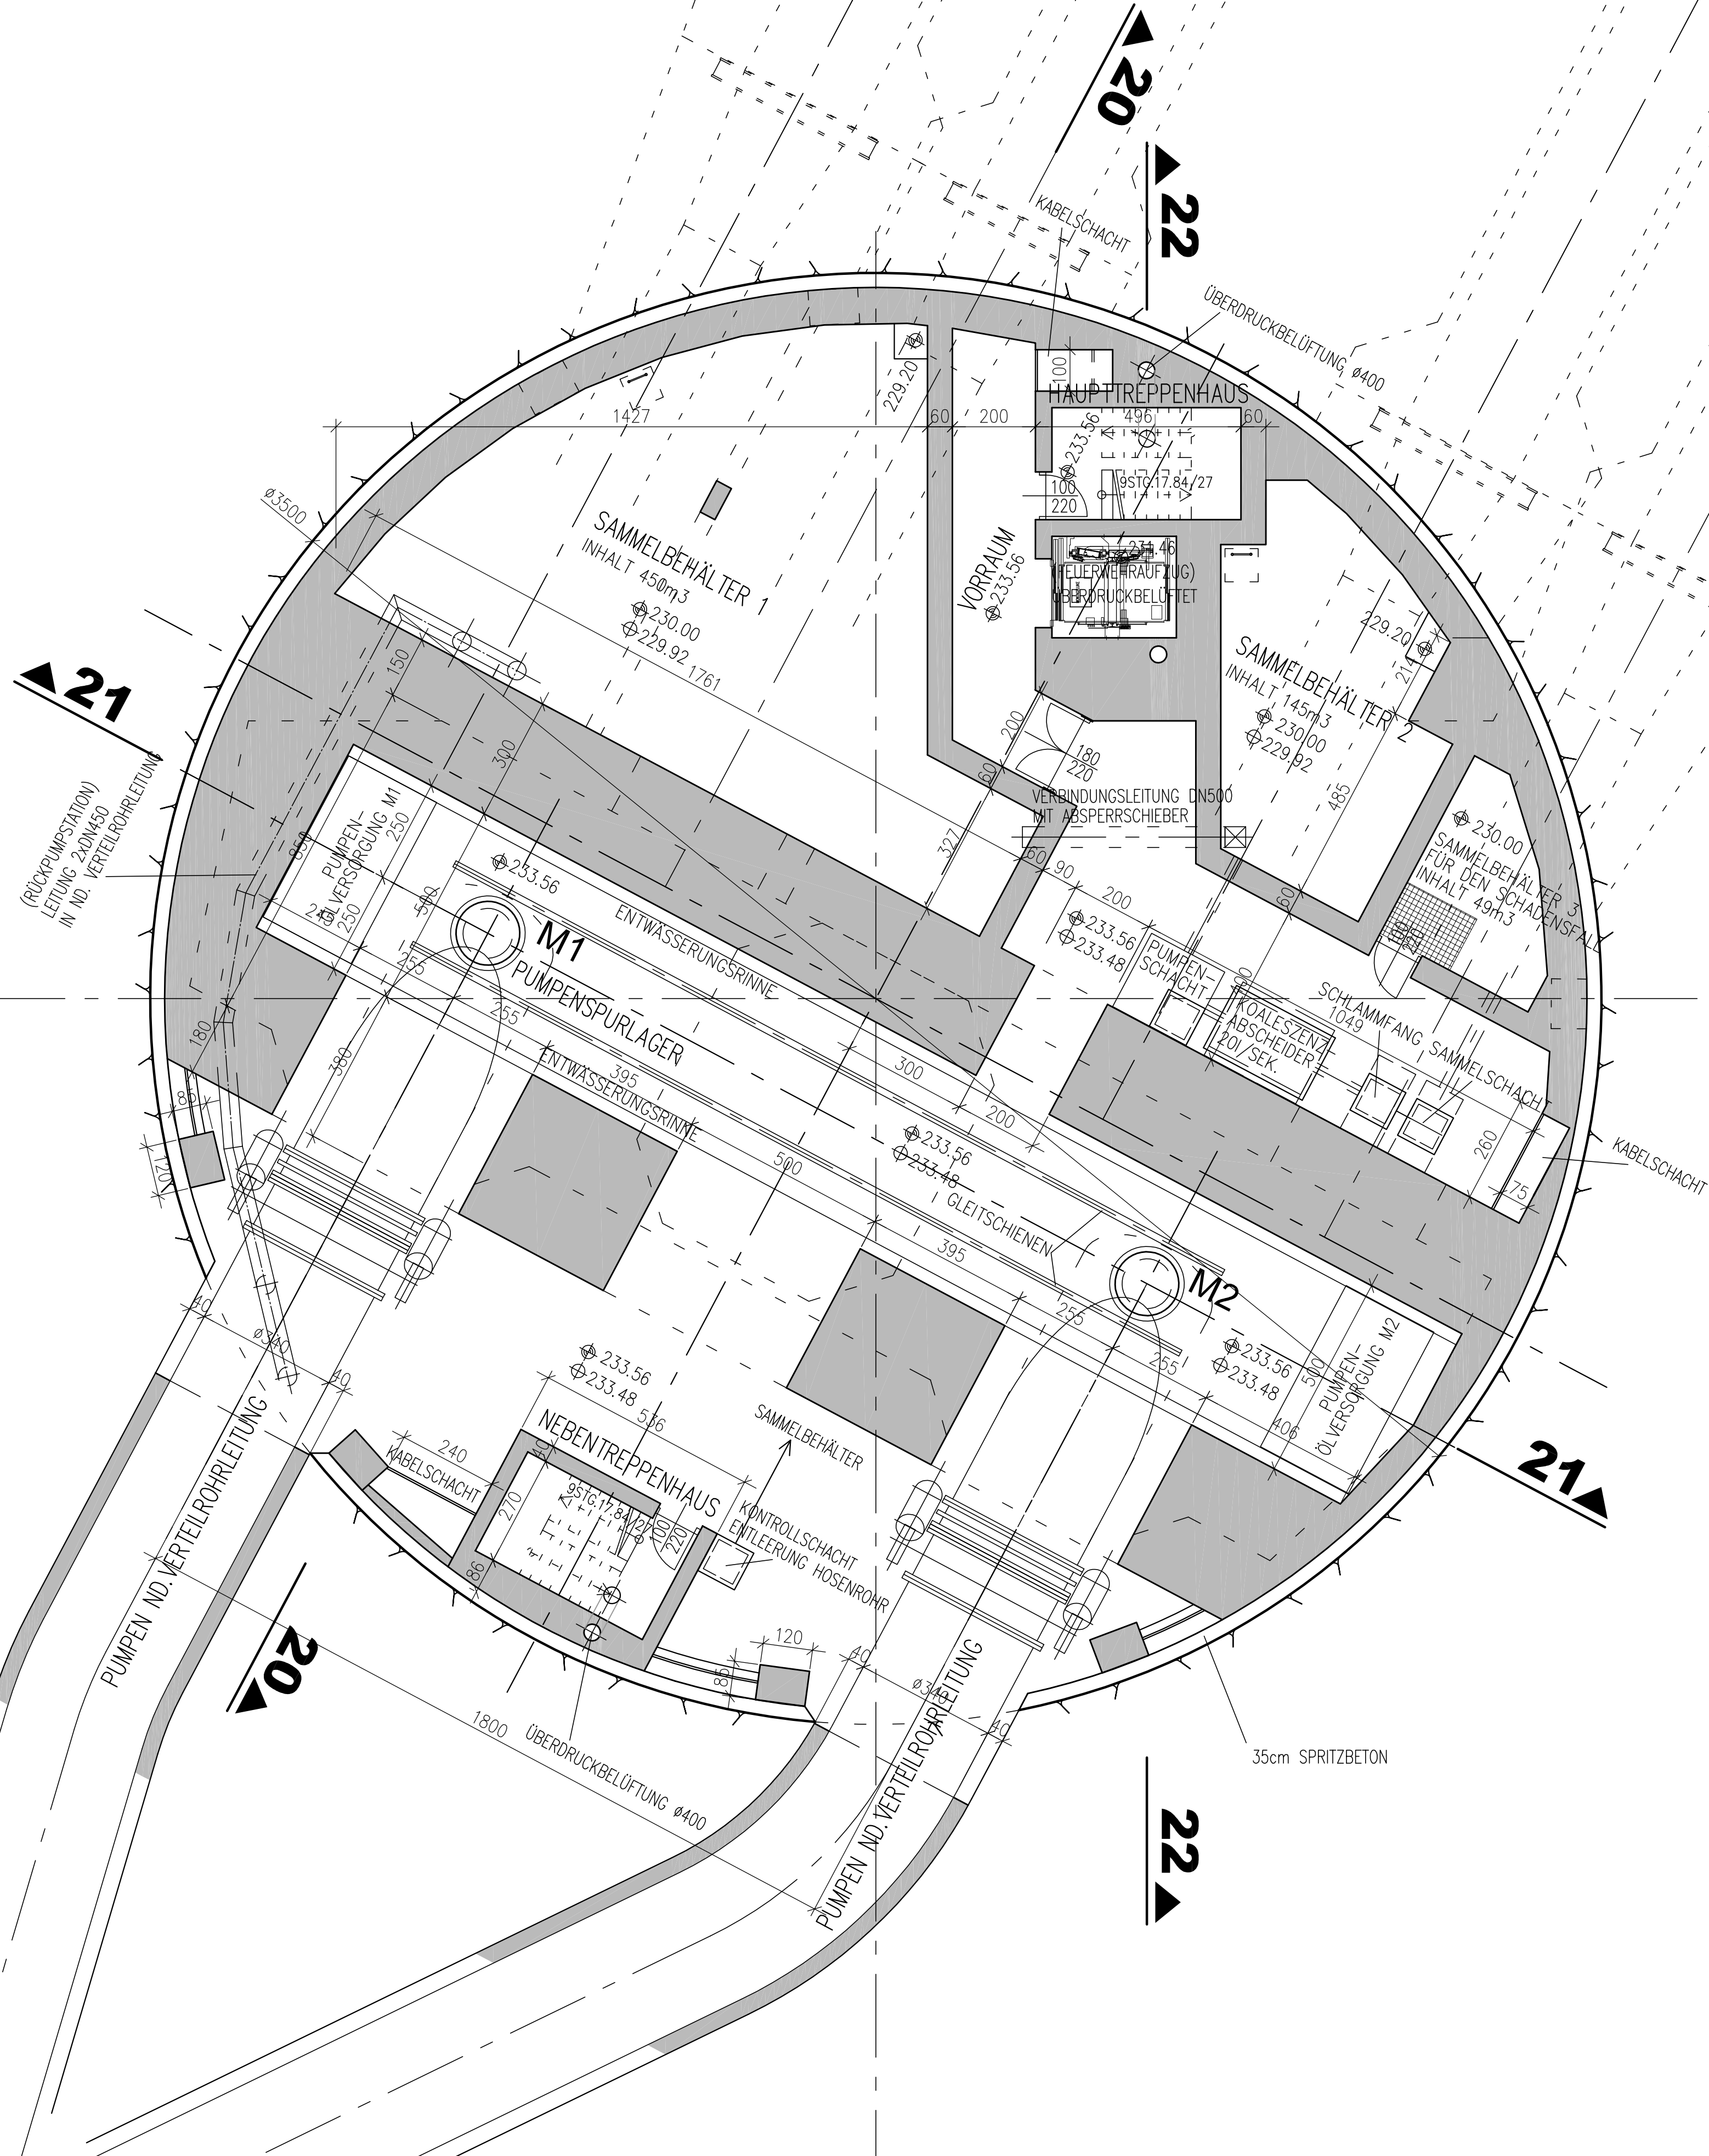

KOORDINATENSYSTEM:
DHDN-GAUSS-KRÜGER
ZONE 4 (MITTELMERIDIAN 12°)

HÖHENSYSTEM:
NN (NORMALNULL AMSTERDAM)
(ÜBER ADRIA = NN+34cm)

Der Inhalt dieser Zeichnung ist geistiges Eigentum des Planerstellers. Die Zeichnung ist dem Empfänger nur zum persönlichen Gebrauch anvertraut. Ohne unsere schriftliche Bewilligung darf sie weder vervielfältigt noch dritten Personen zugänglich gemacht werden. Zuwiderhandeln wird von uns gerichtlich verfolgt.

The content of this drawing is copyright property of the designer. The drawing was handed over to the receiver for personal use only and without our written permission it must not be reproduced or made available to any third parties. Any infringement will be prosecuted.

ZUGEHÖRIGE PLÄNE:
JES-A001-PERMI-A41001-01-..F BIS
JES-A001-PERMI-A41001-18-..F

MASSSTAB - 1:100

0 1,0 2,5 5 7,5 10m

26.03.2012	<i>Scheyra</i>	26.03.2012	<i>houy</i>
Datum	Unterschrift Entwurfsverfasser	Datum	Unterschrift Vorhabenbegleiter

K	Datum	Name	Bemerkungen
J	26.03.2012	PISANU	INARBEITEN DER KOMMENTARE
I	14.02.2012	PISANU	INARBEITEN DER KOMMENTARE
H	11.11.2011	KREUTZER	INARBEITEN DER KOMMENTARE
G	23.09.2011	KREUTZER	INARBEITEN DER KOMMENTARE
F	22.08.2011	KREUTZER	INARBEITEN DER KOMMENTARE
E	04.07.2011	KREUTZER	ÄNDERUNG AUF SACHCHRAFTWERK
D	14.06.2011	SUNTINGER	KRAFTSTATION GEÄNDERT
C	28.02.2011	NOPPINGER	OBERWASSERGEFÄSSE VERTEILROHRL EITUNG GEÄNDERT
B	07.02.2011	SUNTINGER	ÄNDERUNG AUF 1 – KAVERNELÖSUNG
A	04.10.2010	KREUTZER	INARBEITEN DER KOMMENTARE
Änd.	Datum	Name	Bemerkungen

Projekt: ENERGIESPEICHER RIEDL Planort: GENEHMIGUNGSPLAN

ENERGIESPEICHER RIEDL
Ein Projekt der Donaukraftwerke Jochenstätt AG

Pöyry Energy GmbH
Reinertstrasse 29
5020 Salzburg
AUSTRIA

RMD-Consult GmbH
Blutenburgstraße 20
80636 München
DEUTSCHLAND

PLANNVERFASSER: PÖYRY ENERGY GmbH

Datum	Name	KRAFTSTATION MASCHINENSCHACHT PUMPENAUGROHR EBENE 1 AUF KOTE 236.92
Gez:	04.07.2011	KREUTZER
Gepr:	04.07.2011	KREUTZER
Ges:	04.07.2011	STEYER
KKS–gepr:	12.09.2011	MAYR
Freigabe:	12.09.2011	MAYR

Freigabe AHP Fachbereich: _____