



KRAFTSTATION
MASCHINENSCHACHT
PUMPENFLUR
EBENE 2 AUF KOTE 240.00
M 1:100

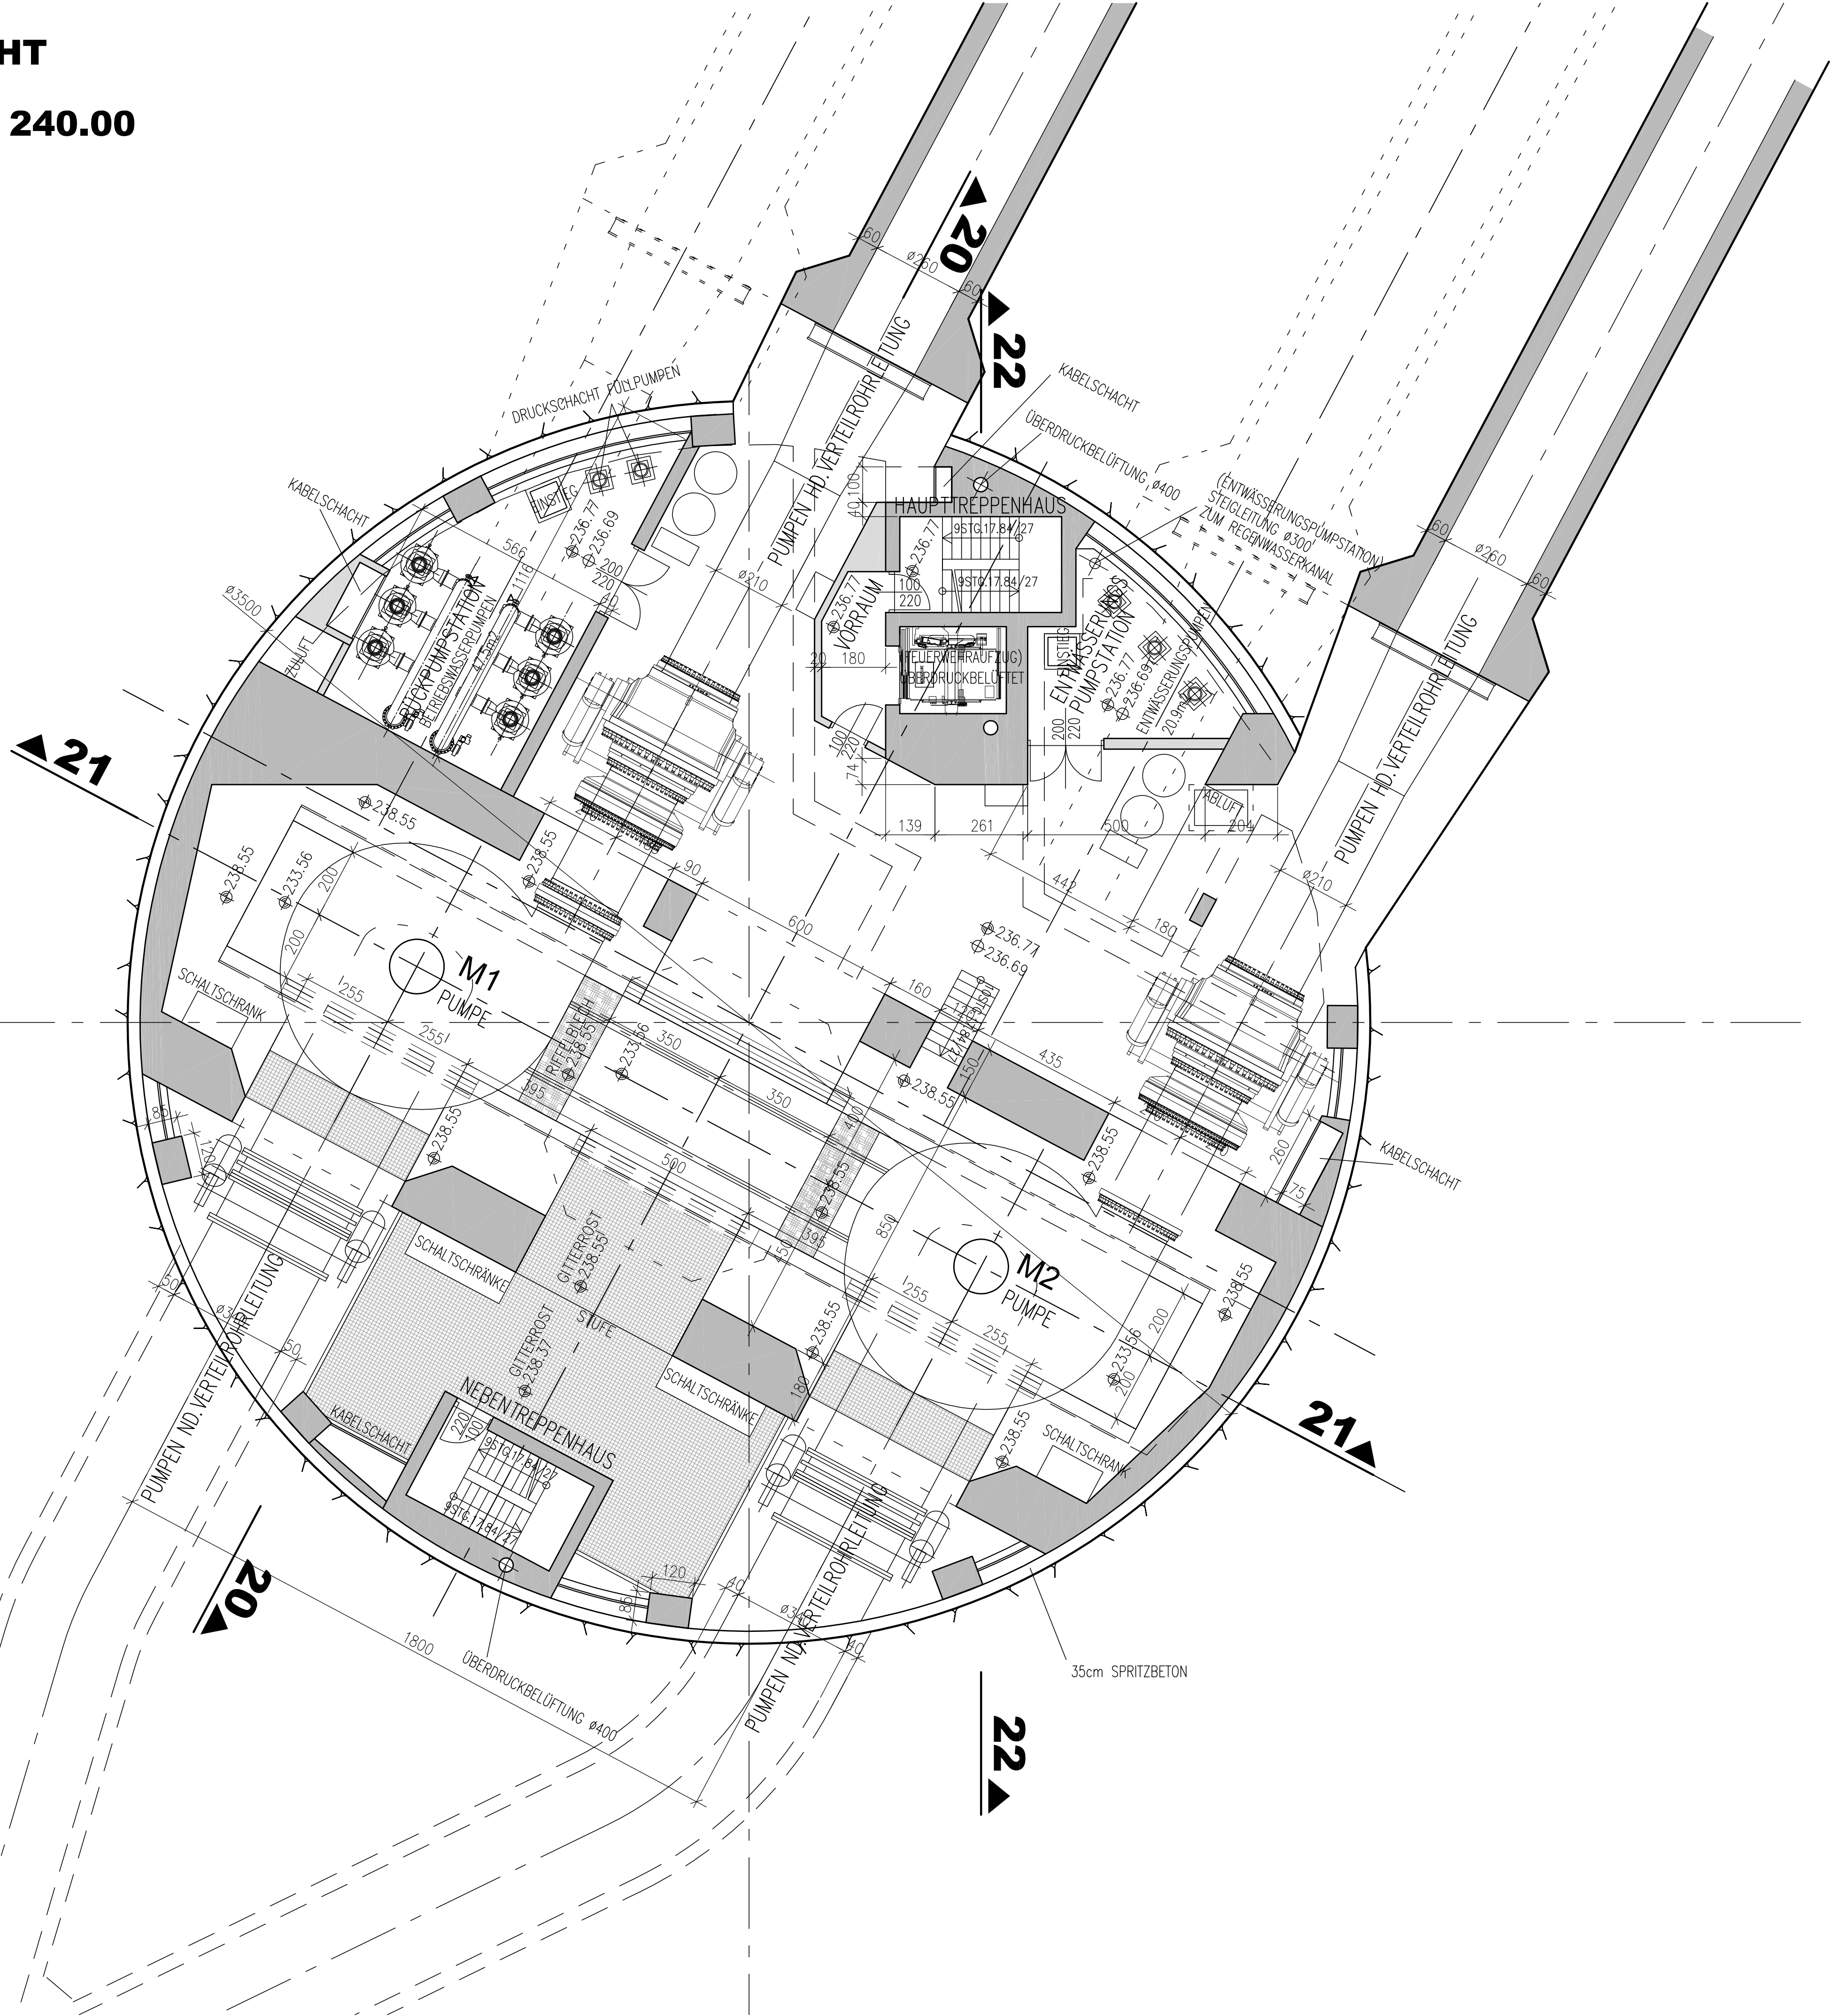

Der Inhalt dieser Zeichnung ist geistiges Eigentum des Planerstellers. Die Zeichnung ist dem Empfänger nur zum persönlichen Gebrauch anvertraut. Ohne unsere schriftliche Bewilligung darf sie weder vervielfältigt noch dritten Personen zugänglich gemacht werden. Zuwiderhandeln wird von uns gestedräft verfolgt.

The content of this drawing is copyright property of the designer. The drawing was handed over to the receiver for personal use only and without our written permission it must not be reproduced or made available to any third parties. Any infringement will be prosecuted.

ZUGEHÖRIGE PLÄNE:
JES-A001-PERM1-A41001-01-..F BIS
JES-A001-PERM1-A41001-18-..F

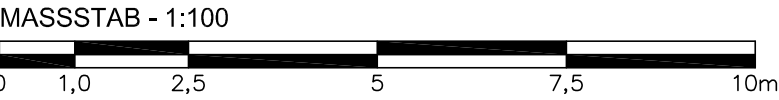

26.03.2012	<i>Shayrer</i>	26.03.2012	<i>Mayr</i>
Datum	Unterschrift Entwurfsverfasser	Datum	Unterschrift Vorhabensleiter

K		
J	26.03.2012	PISANU EINARBEITEN DER KOMMENTARE
I	14.02.2012	PISANU EINARBEITEN DER KOMMENTARE
H	11.11.2011	KREUTZER EINARBEITEN DER KOMMENTARE
G	23.09.2011	KREUTZER EINARBEITEN DER KOMMENTARE
F	22.08.2011	KREUTZER EINARBEITEN DER KOMMENTARE
E	04.07.2011	KREUTZER ÄNDERUNG AUF SCHACHTKRAFTWERK
D	14.06.2011	SUNTING KRAFTSTATION GEÄNDERT
C	28.02.2011	NÖPPINGER OBERWASSERSEITIGE VERTEILROHRL EITUNG GEÄNDERT
B	07.02.2011	SUNTING ÄNDERUNG AUF 1 – KAVERNENLÖSUNG
A	04.10.2010	KREUTZER EINARBEITEN DER KOMMENTARE
Änd.	Datum	Name Bemerkungen

Projekt: ENERGIESPEICHER RIEDL

Planart: GENEHMIGUNGSPLAN

ENERGIESPEICHER RIEDL

Ein Projekt der Donaukraftwerk Jochenstein AG

D&U
Innstraße 121
94036 Passau
DEUTSCHLAND

Projektleitung
Am Kraftwerk 2
94107 Untergriesbach
DEUTSCHLAND

PÖYRY

RMD CONSULT

Pöyry Energy GmbH
Rainerstrasse 29
5020 Salzburg
AUSTRIA

RMD-Consult GmbH
Blutenburgstraße 20
80636 München
DEUTSCHLAND

PLANVERFASSER: PÖYRY ENERGY GmbH

	Datum	Name	KRAFTSTATION MASCHINENSCHACHT PUMPENFLUR EBENE 2 AUF KOTE 240.00
Gez:	04.07.2011	KREUTZER	
Gepr:	04.07.2011	KREUTZER	
Ges:	04.07.2011	STEYER	
KKS-gepr:	12.09.2011	MAYR	
Freigabe:	12.09.2011	MAYR	
Freigabe AHP Fachbereich:	Plangröße: A1	M: 1:100	CAD-Anwendung: GSD: GS1FO:

Freigebe AHP - Fortschreiten:										Planungsbez: A1										M: 1:100										LAU - Anwendung:										Gau:										US:1/00																			
Freundfirmen-Nr.																				Aufstellungsort																				Blatt von Blätter																													
	0 2 / 17																													
Projekt-Nr.																				Ersteller																				Zählteil																				DCC(UAS)									
Vorschlag																				Dokument																				Dokument																													
Bauteilnummer																				Bauteilnummer																				Bauteilnummer																													
Bauteilnummer																				Bauteilnummer																				Bauteilnummer																													
