


KRAFTSTATION MASCHINENSCHACHT EBENE 7 AUF KOTE 264.60

M 1:100

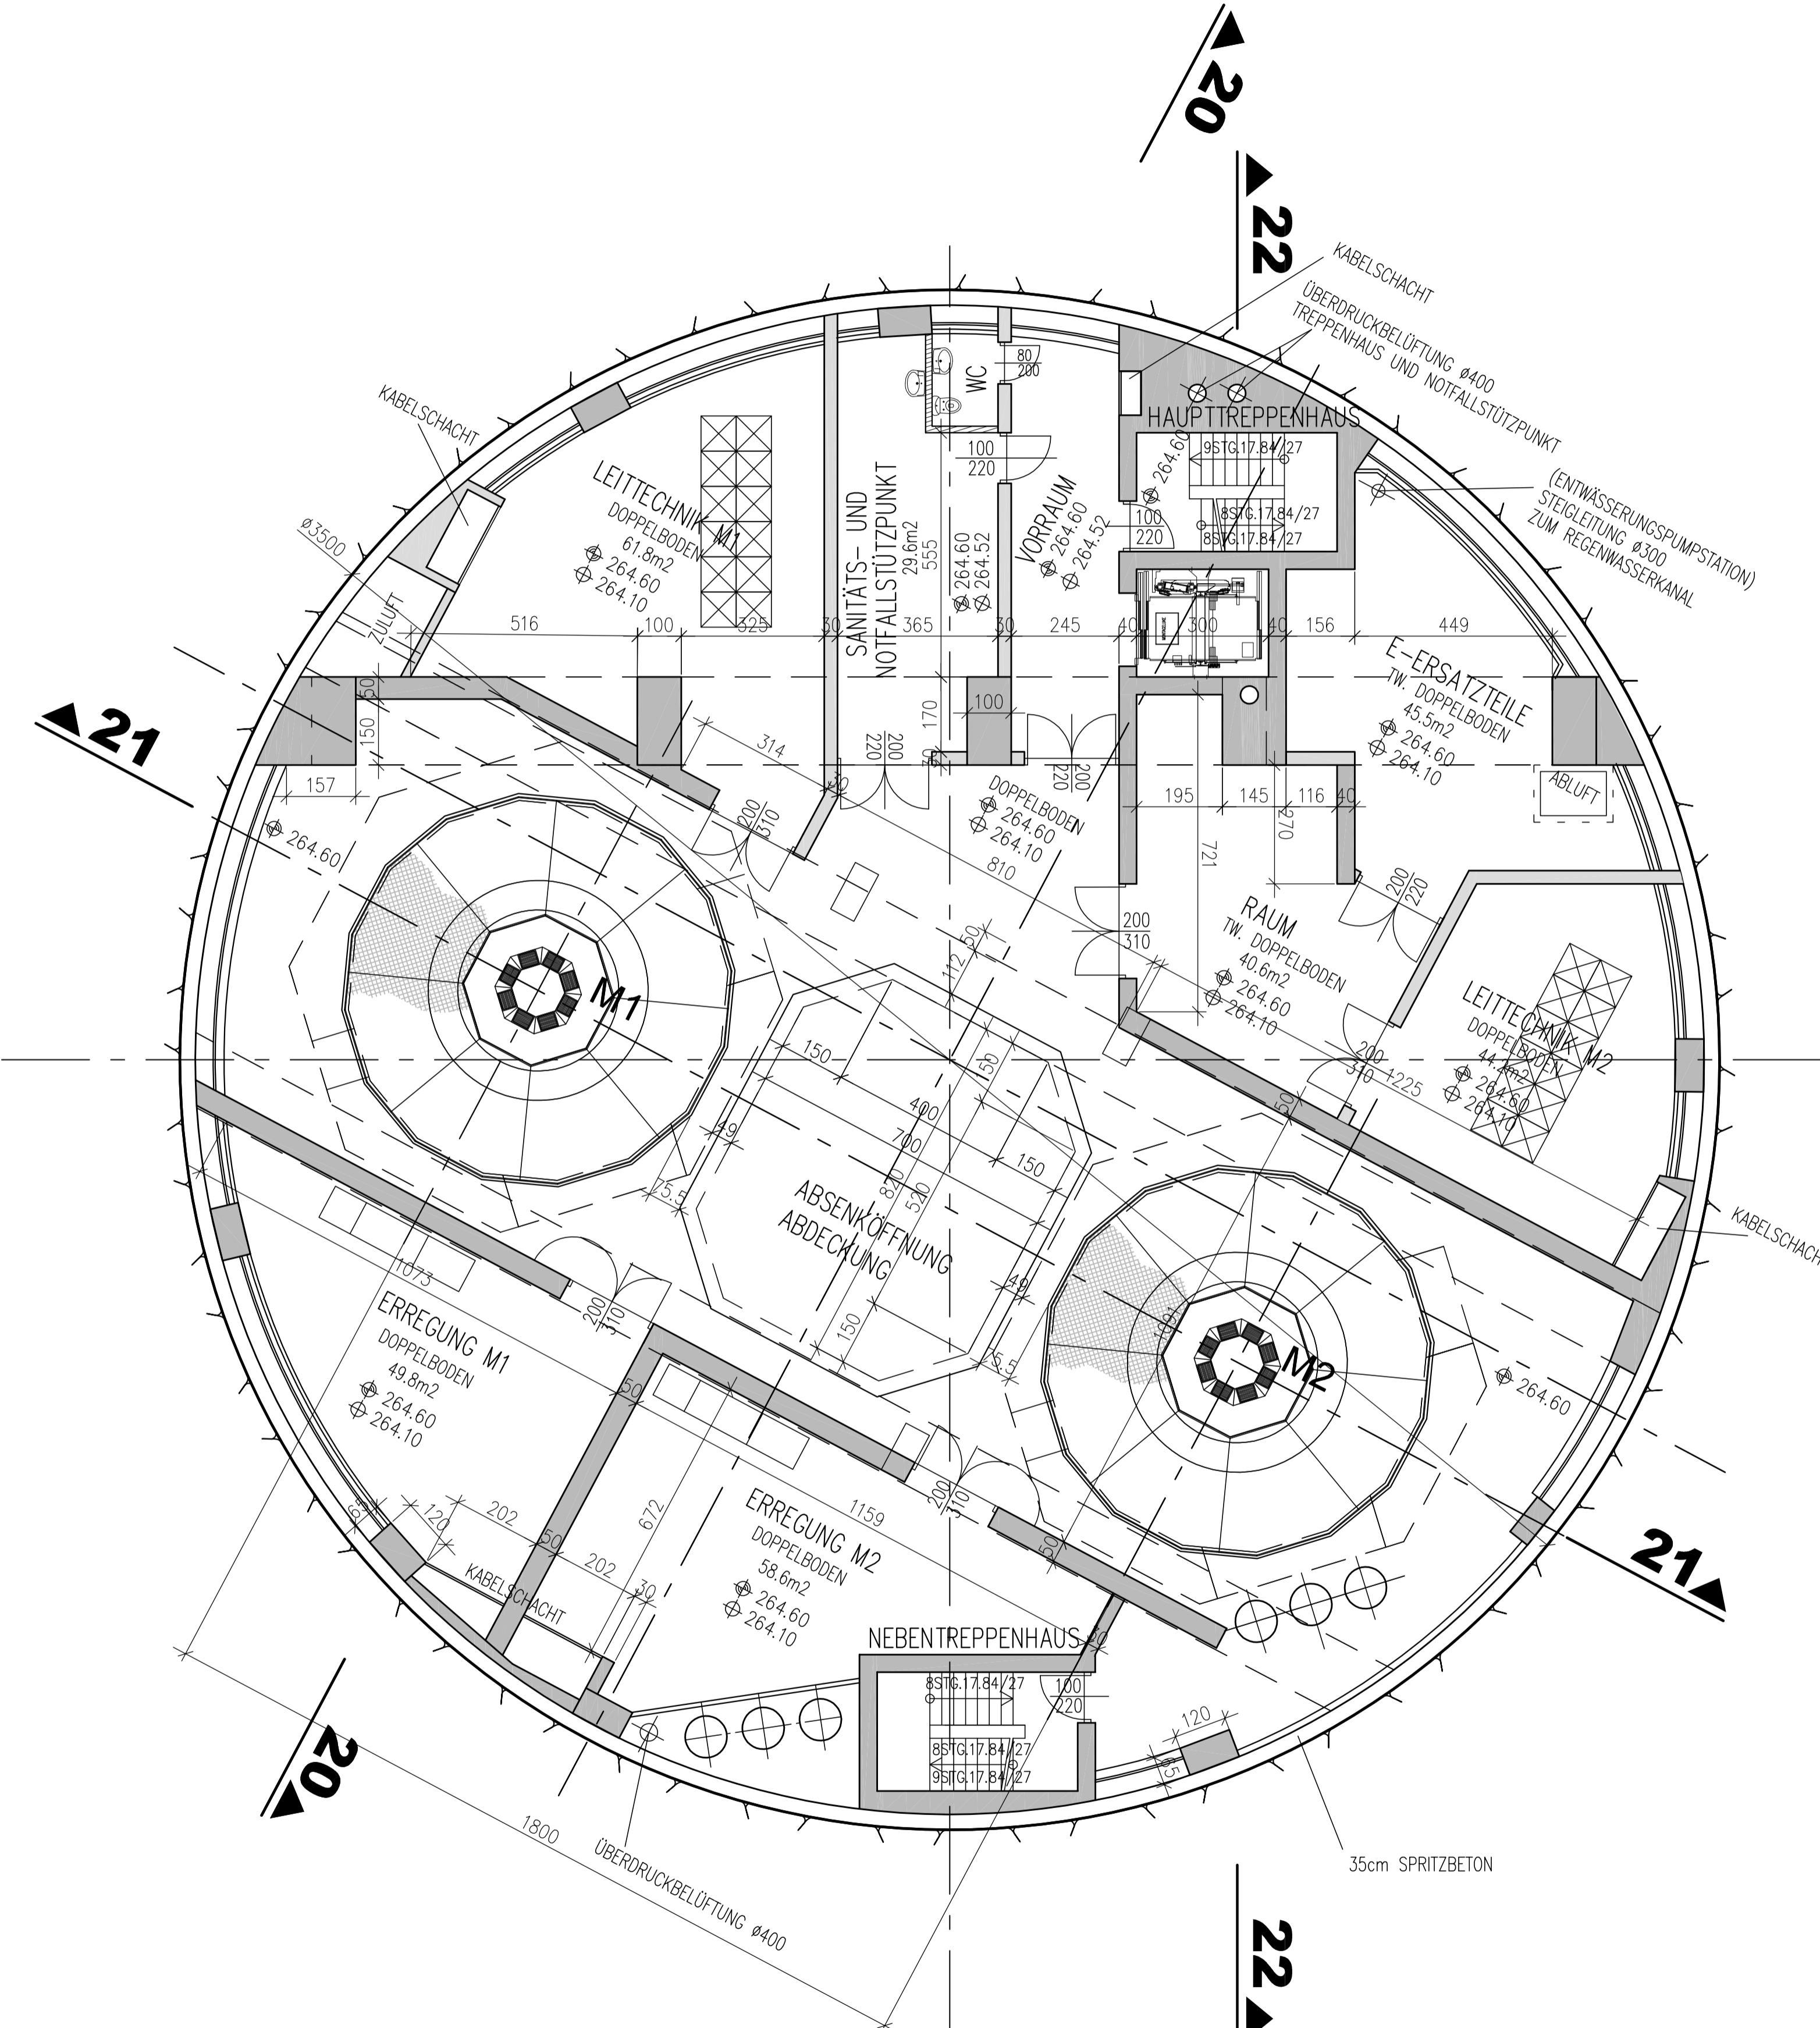

H b/w. x[GK]

KOORDINATENSYSTEM:
DHDN-GAUSS-KRÜGER
ZONE 4 (MITTELMERIDIAN 12°) R bzw.

HÖHENSYSTEM:
NN (NORMALNULL AMSTERDAM)
(ÜBER ADRIA = NN+34cm)

Die Zeichnung ist geistiges Eigentum des Planerstellers. Die Zeichnung ist dem
nur zum persönlichen Gebrauch anvertraut. Ohne unsere schriftliche Bewilligung
der vervielfältigt noch dritten Personen zugänglich gemacht werden.
Andernfalls wird von uns gerichtlich verfolgt.

The content of this drawing is copyright property of the designer. The drawing
was handed over to the receiver for personal use only and without our written
permission it must not be reproduced or made available to any third parties.
Any infringement will be prosecuted.

JU GEHÖRIGE PLÄNE:
S-A001-PERM1-A41001-01..F BIS
S-A001-PERM1-A41001-18- F

A horizontal scale bar representing 10mm at 1:100 scale. It features five major tick marks labeled 1.0, 2.5, 5, 7.5, and 10 mm from left to right.

26.03.2012	PISANU	EINARBEITEN DER KOMMENTARE
14.02.2012	PISANU	EINARBEITEN DER KOMMENTARE
11.11.2011	KREUTZER	EINARBEITEN DER KOMMENTARE
23.09.2011	KREUTZER	EINARBEITEN DER KOMMENTARE
22.08.2011	KREUTZER	EINARBEITEN DER KOMMENTARE
04.07.2011	KREUTZER	ÄNDERUNG AUF SCHACHTKRAFTWERK
14.06.2011	SUNTINGER	KRAFTSTATION GEÄNDERT
28.02.2011	NOPPINGER	OBERWASSERSEITIGE VERTEILROHRLEITUNG GEÄNDERT
07.02.2011	SUNTINGER	ÄNDERUNG AUF 1 – KAVERNELÖSUNG
04.10.2010	KREUTZER	EINARBEITEN DER KOMMENTARE



Röyry Energy GmbH
Dainerstrasse 29
9020 Salzburg
AUSTRIA

RMD-Consult GmbH
Blutenburgstraße 20
80636 München
DEUTSCHLAND