


# KRAFTSTATION MASCHINENSCHACHT EBENE 8 AUF KOTE 270.67

M 1:100

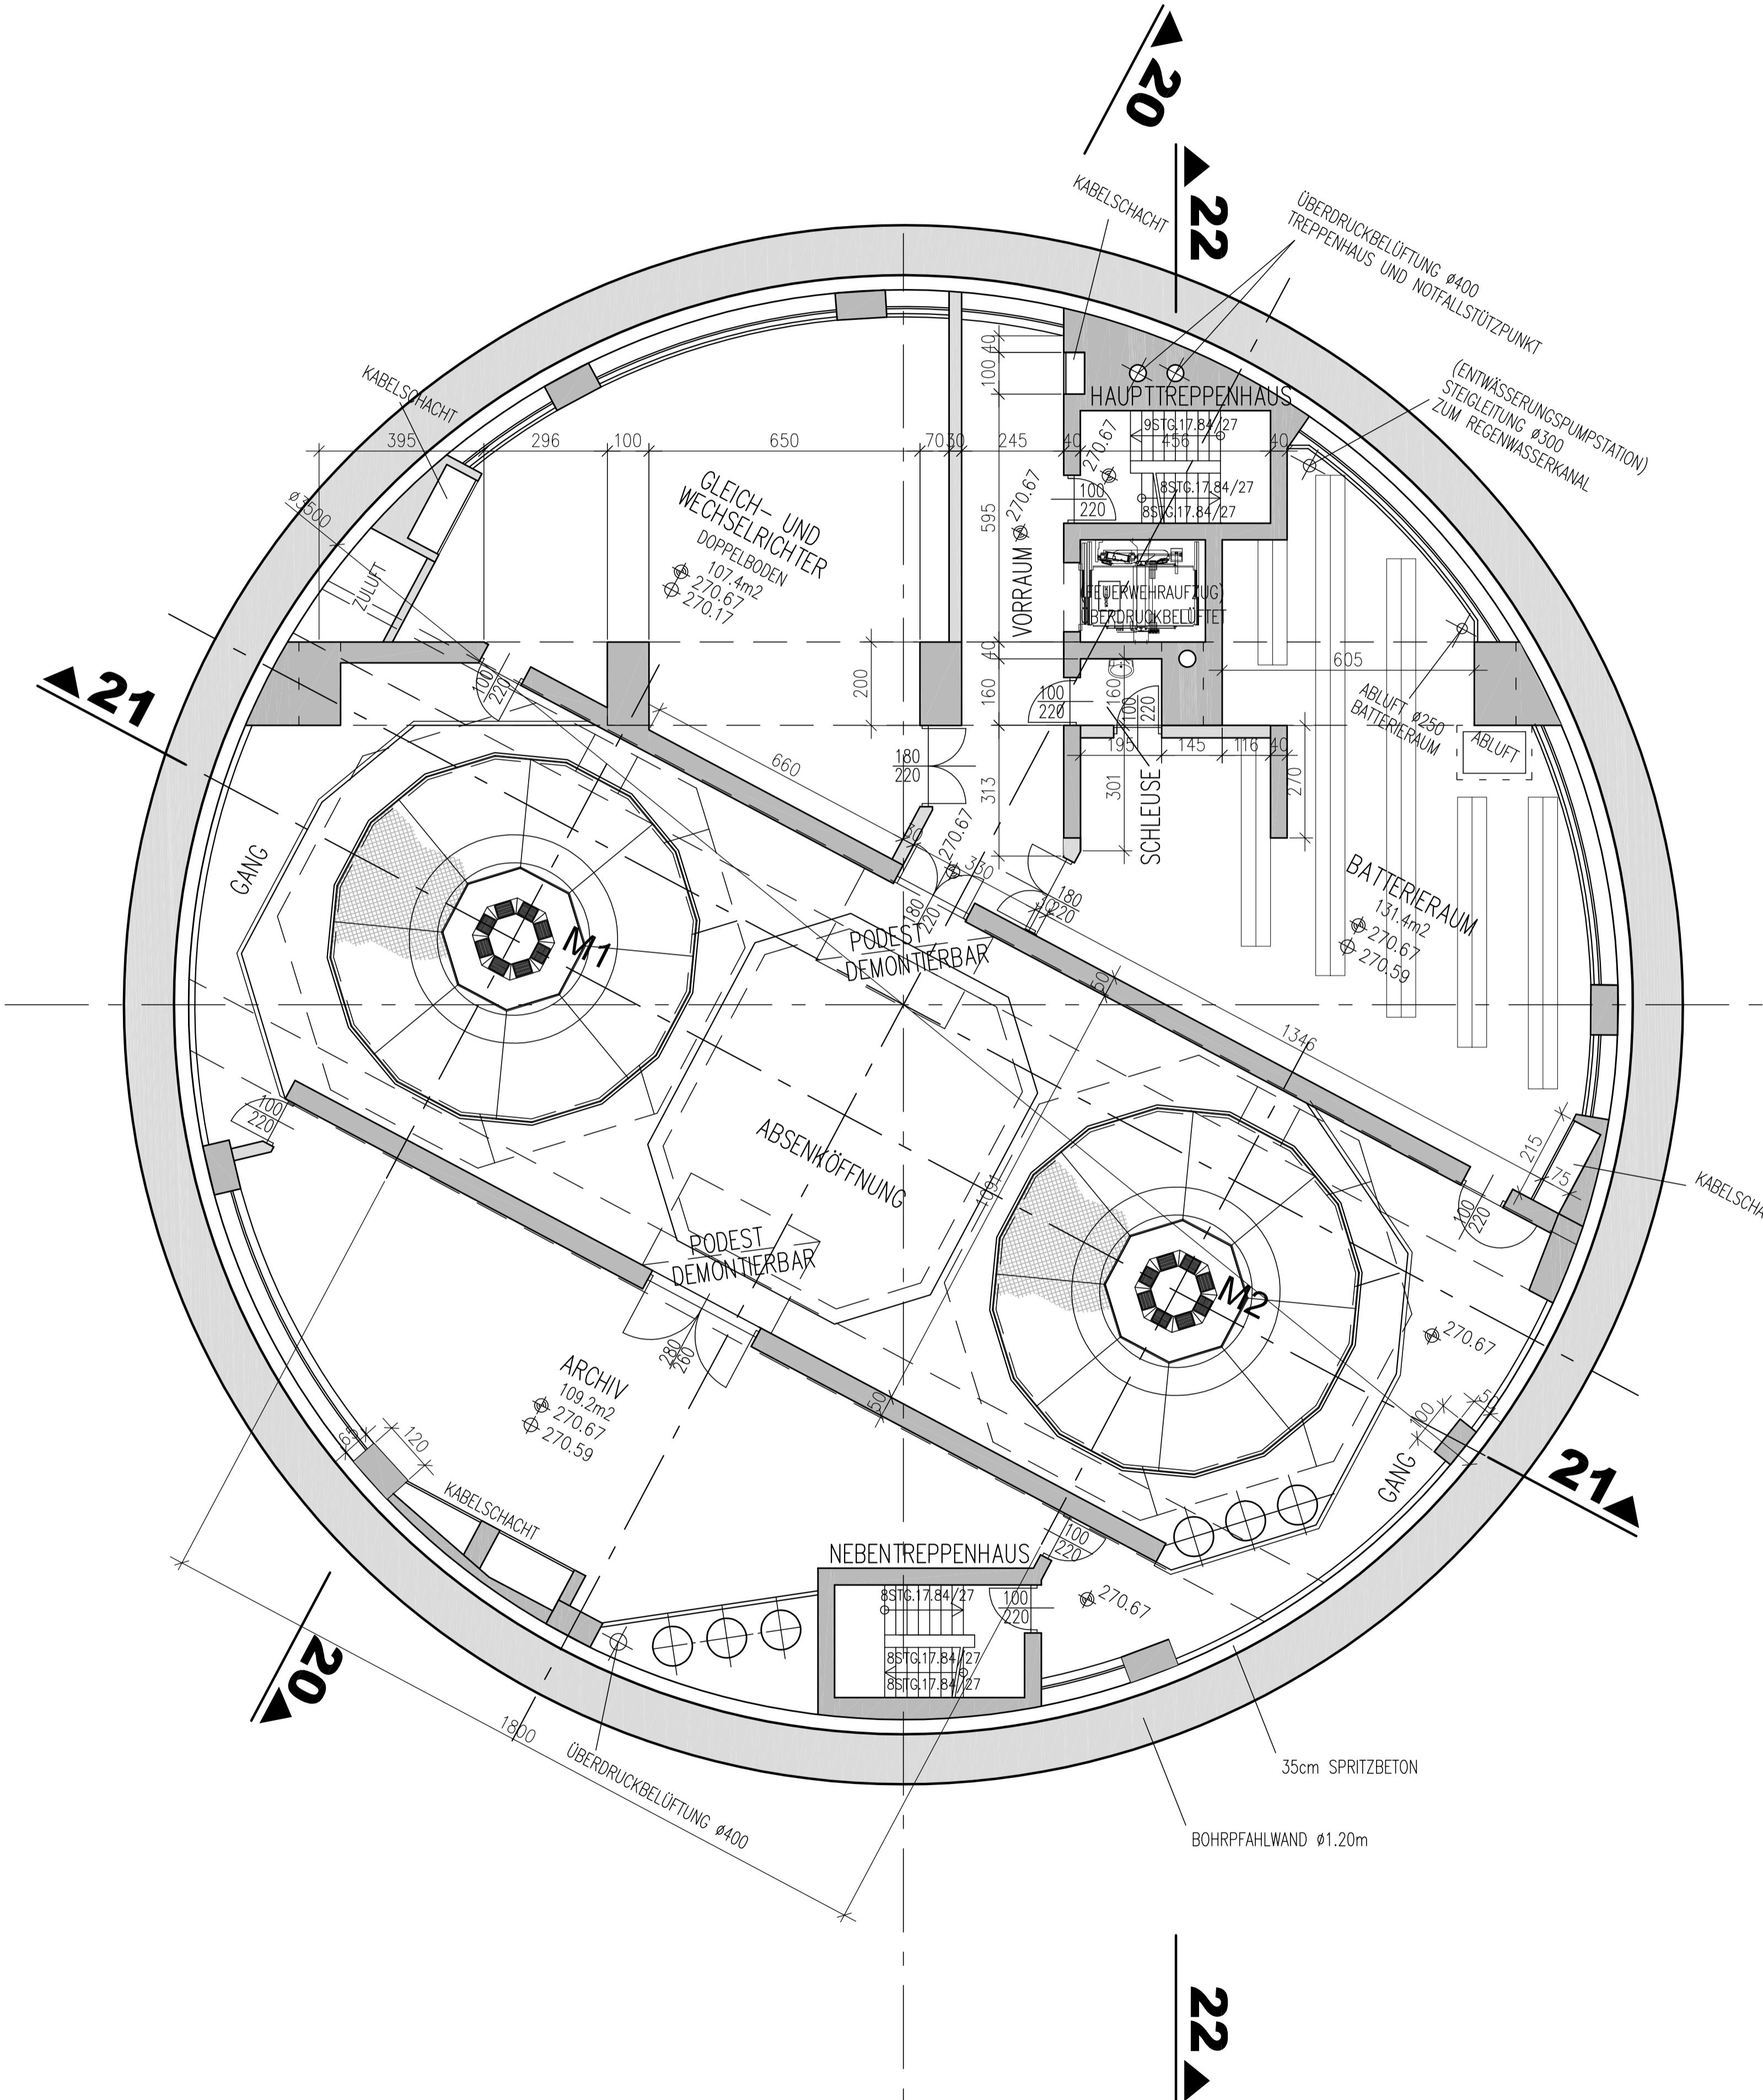

The diagram illustrates the relationship between height (H) and horizontal distance (x). A vertical line segment labeled "H" represents height, and a horizontal line segment labeled "x[GK]" represents horizontal distance. An angle bracket at the top indicates the angle between the vertical axis and the hypotenuse of the right-angled triangle formed by these segments. The text "R bzw. y" is positioned at the top right, likely referring to the vertical axis.

Der Inhalt dieser Zeichnung ist geistiges Eigentum des Planerstellers. Die Zeichnung ist dem Empfänger nur zum persönlichen Gebrauch anvertraut. Ohne unsere schriftliche Bewilligung darf sie weder vervielfältigt noch dritten Personen zugänglich gemacht werden.  
Zuwiderhandeln wird von uns gerichtlich verfolgt.

The content of this drawing is copyright property of the designer. The drawing was handed over to the receiver for personal use only and without our written permission it must not be reproduced or made available to any third parties.  
Any infringement will be prosecuted.

**UGEHÖRIGE PLÄNE:**  
ES-A001-PERM1-A41001-01..F BIS  
ES-A001-PERM1-A41001-18..F

MASSSTAB - 1:100



A horizontal scale bar representing a distance of 10 meters. It features a black segment from 1,0 to 5, and a white segment from 5 to 10m. The numbers 1,0, 2,5, 5, 7,5, and 10m are placed below the scale.

3.2012		Unterschrift Entwurfsverfasser	26.03.2012		Unterschrift Vorhabenträger
26.03.2012	PISANU	EINARBEITEN DER KOMMENTARE			
14.02.2012	PISANU	EINARBEITEN DER KOMMENTARE			
11.11.2011	KREUTZER	EINARBEITEN DER KOMMENTARE			
23.09.2011	KREUTZER	EINARBEITEN DER KOMMENTARE			
22.08.2011	KREUTZER	EINARBEITEN DER KOMMENTARE			
04.07.2011	KREUTZER	ÄNDERUNG AUF SCHACHTKRAFTWERK			
14.06.2011	SUNTINGER	KRAFTSTATION GEÄNDERT			
28.02.2011	NOPPINGER	OBERRWASSERSEITIGE VERTEILROHRLEITUNG GEÄNDERT			
07.02.2011	SUNTINGER	ÄNDERUNG AUF 1 – KAVERNENLÖSUNG			
04.10.2010	KREUTZER	EINARBEITEN DER KOMMENTARE			

Datum	Name	Bemerkungen
01.01.2024	ERGIESPEICHER RIEDL	Planart: GENEHMIGUNGSPLAN
Projektleitung Am Kraftwerk 2 94107 Untergriesbach DEUTSCHLAND	PÖYRY ENERGY GmbH Rainerstrasse 29 5020 Salzburg AUSTRIA	RMD-Consult GmbH Blutenburgstraße 20 80636 München DEUTSCHLAND