


# **KRAFTSTATION MASCHINENSCHACHT EBENE 9 AUF KOTE 276.74**

**M 1:100**

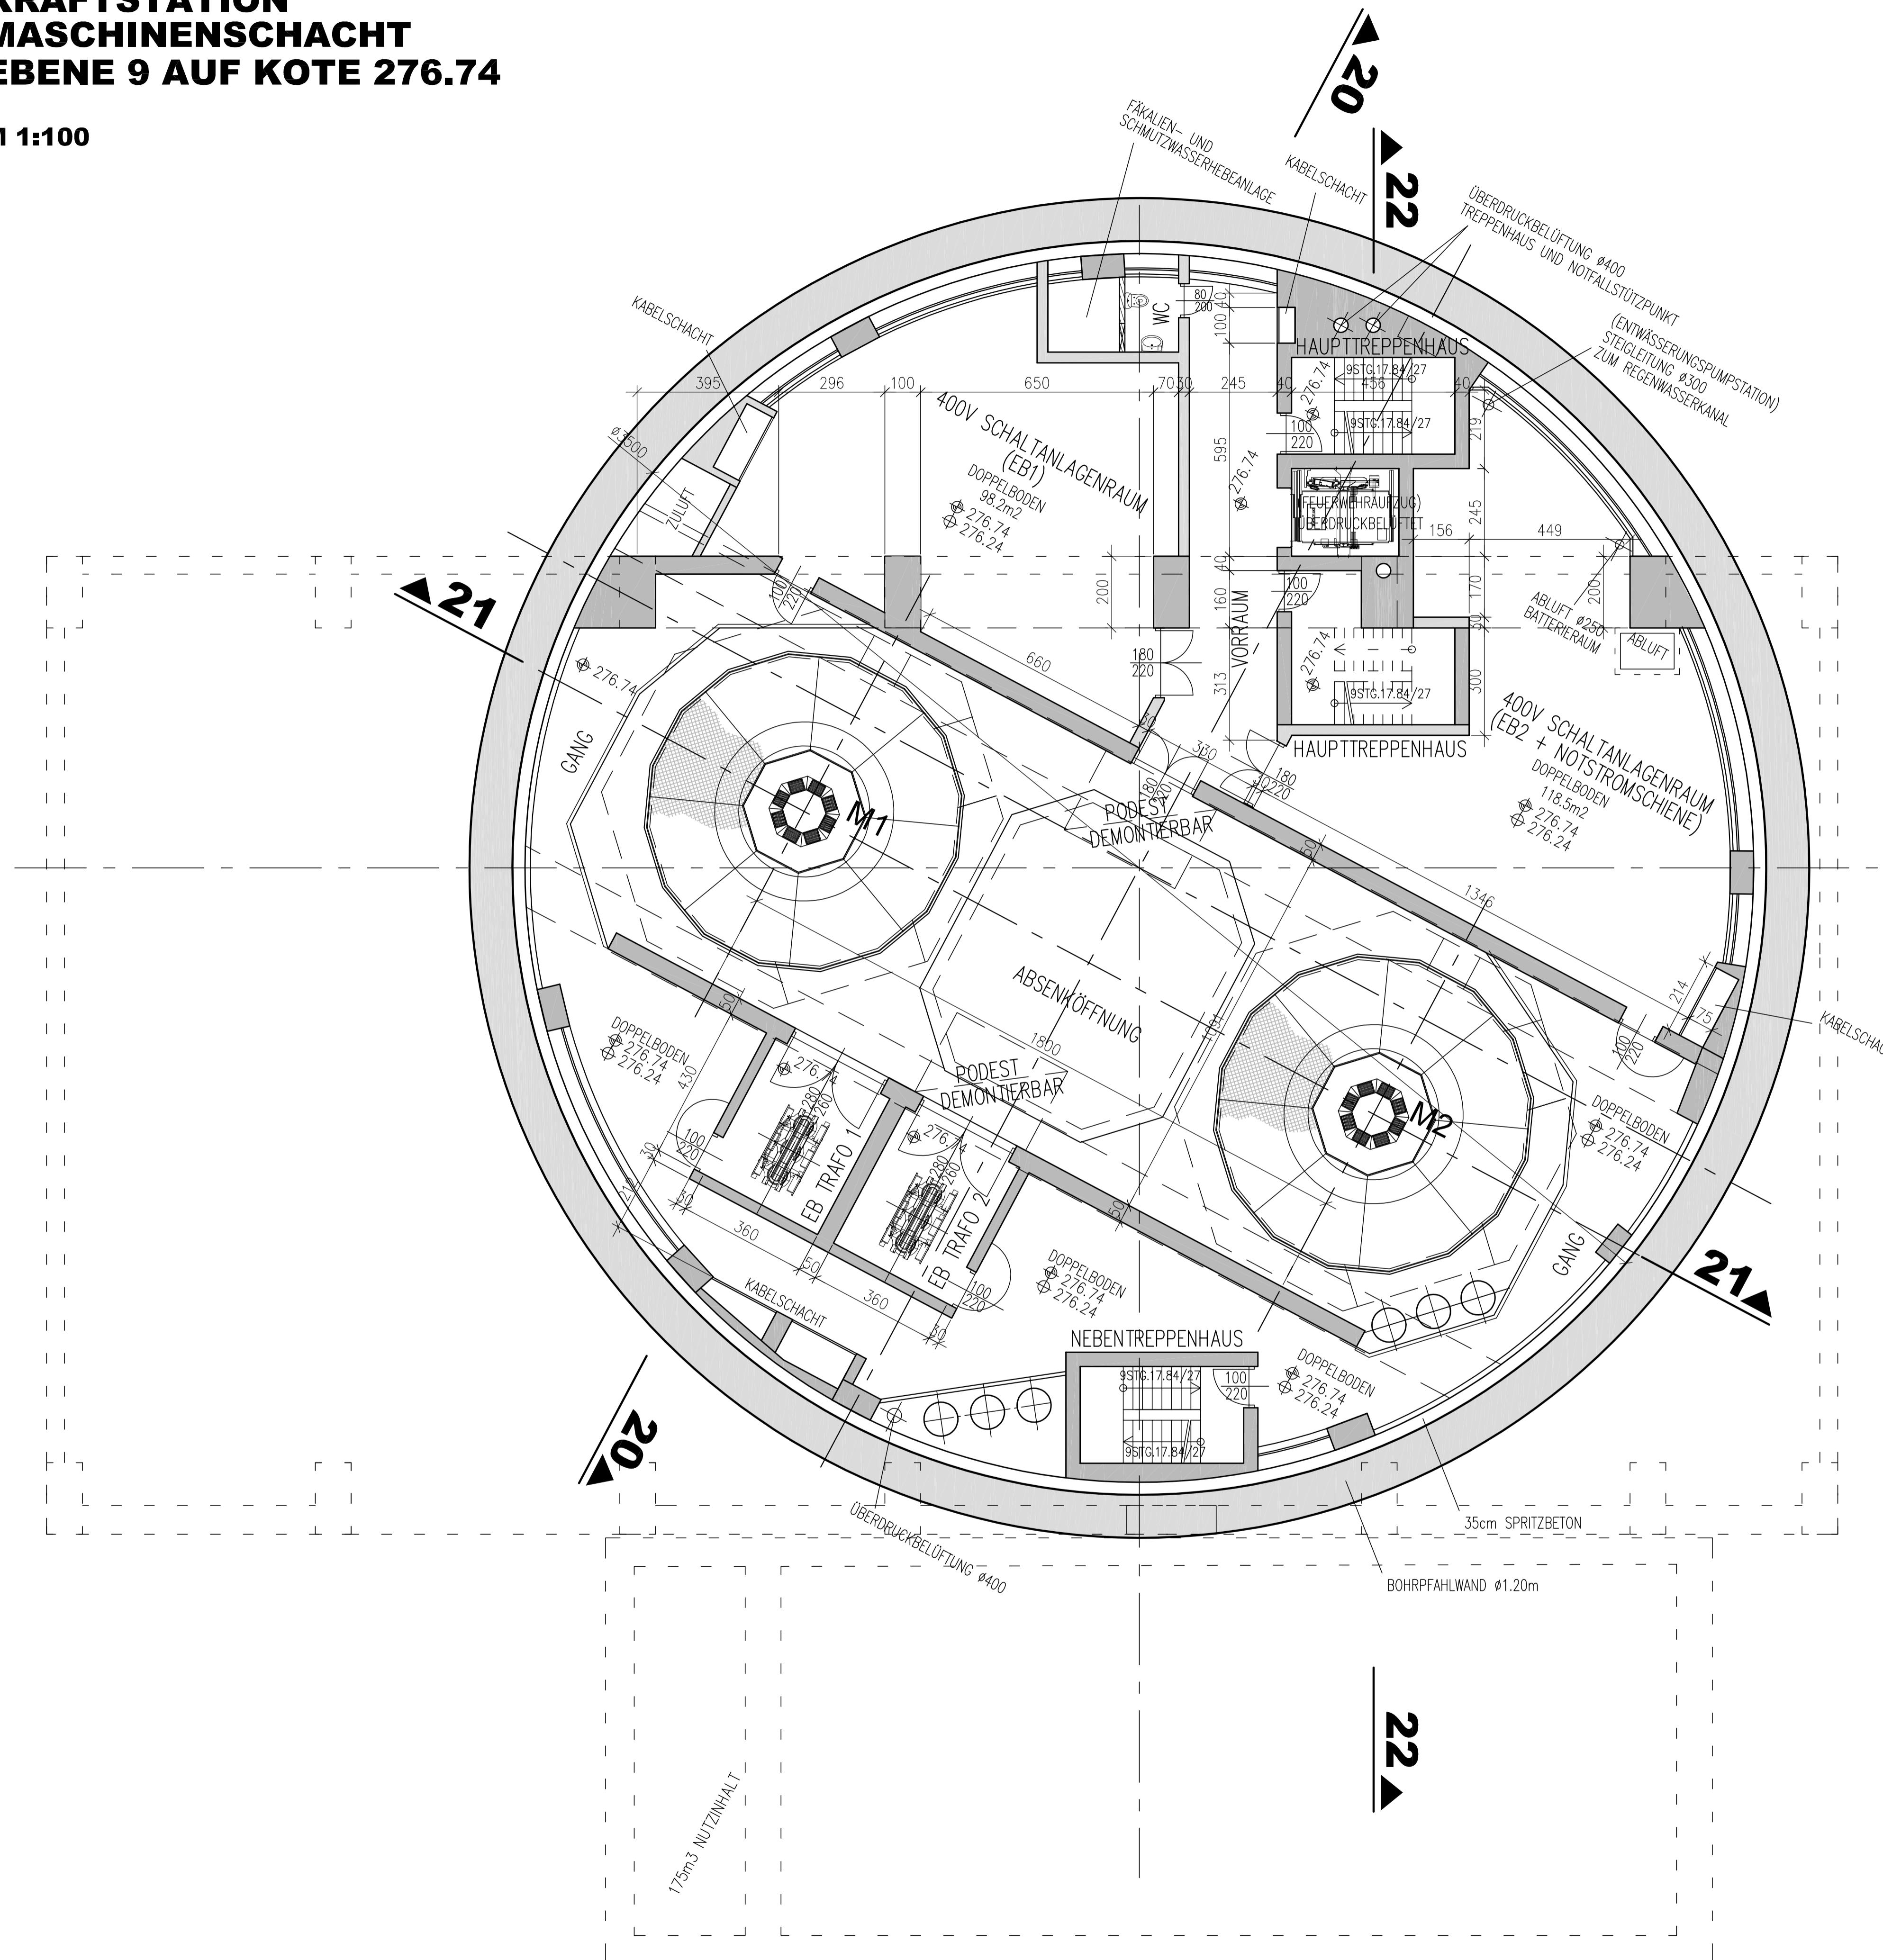

The diagram illustrates the coordinate system axes. A horizontal line at the bottom represents the ground line. A vertical line extends upwards from the left, representing the vertical axis (normalnull). A diagonal line extends upwards and to the right, representing the horizontal axis (Meridian). Text labels are placed along these lines: 'bzw. x[GK]' is on the vertical axis, 'bzw. y[GK]' is on the horizontal axis, 'R bzw.' is at the top right, and 'HÖHENSYSTEM:' is at the bottom left. The text 'KOORDINATESYSTEM:' is positioned above the vertical axis, and 'DHDN-GAUSS-KRÜGER ZONE 4 (MITTELMERIDIAN 12°)' is positioned above the horizontal axis.

Der Inhalt dieser Zeichnung ist geistiges Eigentum des Planerstellers. Die Zeichnung ist dem Empfänger nur zum persönlichen Gebrauch anvertraut. Ohne unsere schriftliche Bewilligung darf sie weder vervielfältigt noch dritten Personen zugänglich gemacht werden.  
Zuwiderhandeln wird von uns gerichtlich verfolgt.

The content of this drawing is copyright property of the designer. The drawing was handed over to the receiver for personal use only and without our written permission it must not be reproduced or made available to any third parties. Any infringement will be prosecuted.

ZUGEHÖRIGE PLÄNE:  
JES-A001-PERM1-A41001-01-..F BIS  
JES-A001-PERM1-A41001-18- F

MASSSTAB - 1:100



A horizontal scale bar divided into 10 equal segments. The segments are labeled with their corresponding values: 0, 1,0, 2,5, 5, 7,5, and 10m. The first segment is black, and the remaining segments are white.

5.03.2012		26.03.2012	
Unterschrift Entwurfsverfasser		Datum	Unterschrift Vorhabenträger

K			
J	26.03.2012	PISANU	EINARBEITEN DER KOMMENTARE
I	14.02.2012	PISANU	EINARBEITEN DER KOMMENTARE
H	11.11.2011	KREUTZER	EINARBEITEN DER KOMMENTARE
G	23.09.2011	KREUTZER	EINARBEITEN DER KOMMENTARE
F	22.08.2011	KREUTZER	EINARBEITEN DER KOMMENTARE
E	04.07.2011	KREUTZER	ÄNDERUNG AUF SCHACHTKRAFTWERK
D	14.06.2011	SUNTINGER	KRAFTSTATION GEÄNDERT
C	28.02.2011	NOPPINGER	OBERRWASSERSEITIGE VERTEILROHRLEITUNG GEÄNDERT
B	07.02.2011	SUNTINGER	ÄNDERUNG AUF 1 – KAVERNENLÖSUNG

ngen  
GENEHMIGUNGSPLAN

---

**PÖYRY**  
**MD CONSULT**

Pöyry Energy GmbH  
Rainerstrasse 29  
5020 Salzburg  
AUSTRIA

RMD-Consult GmbH  
Blutenburgstraße 20  
80636 München  
DEUTSCHLAND