
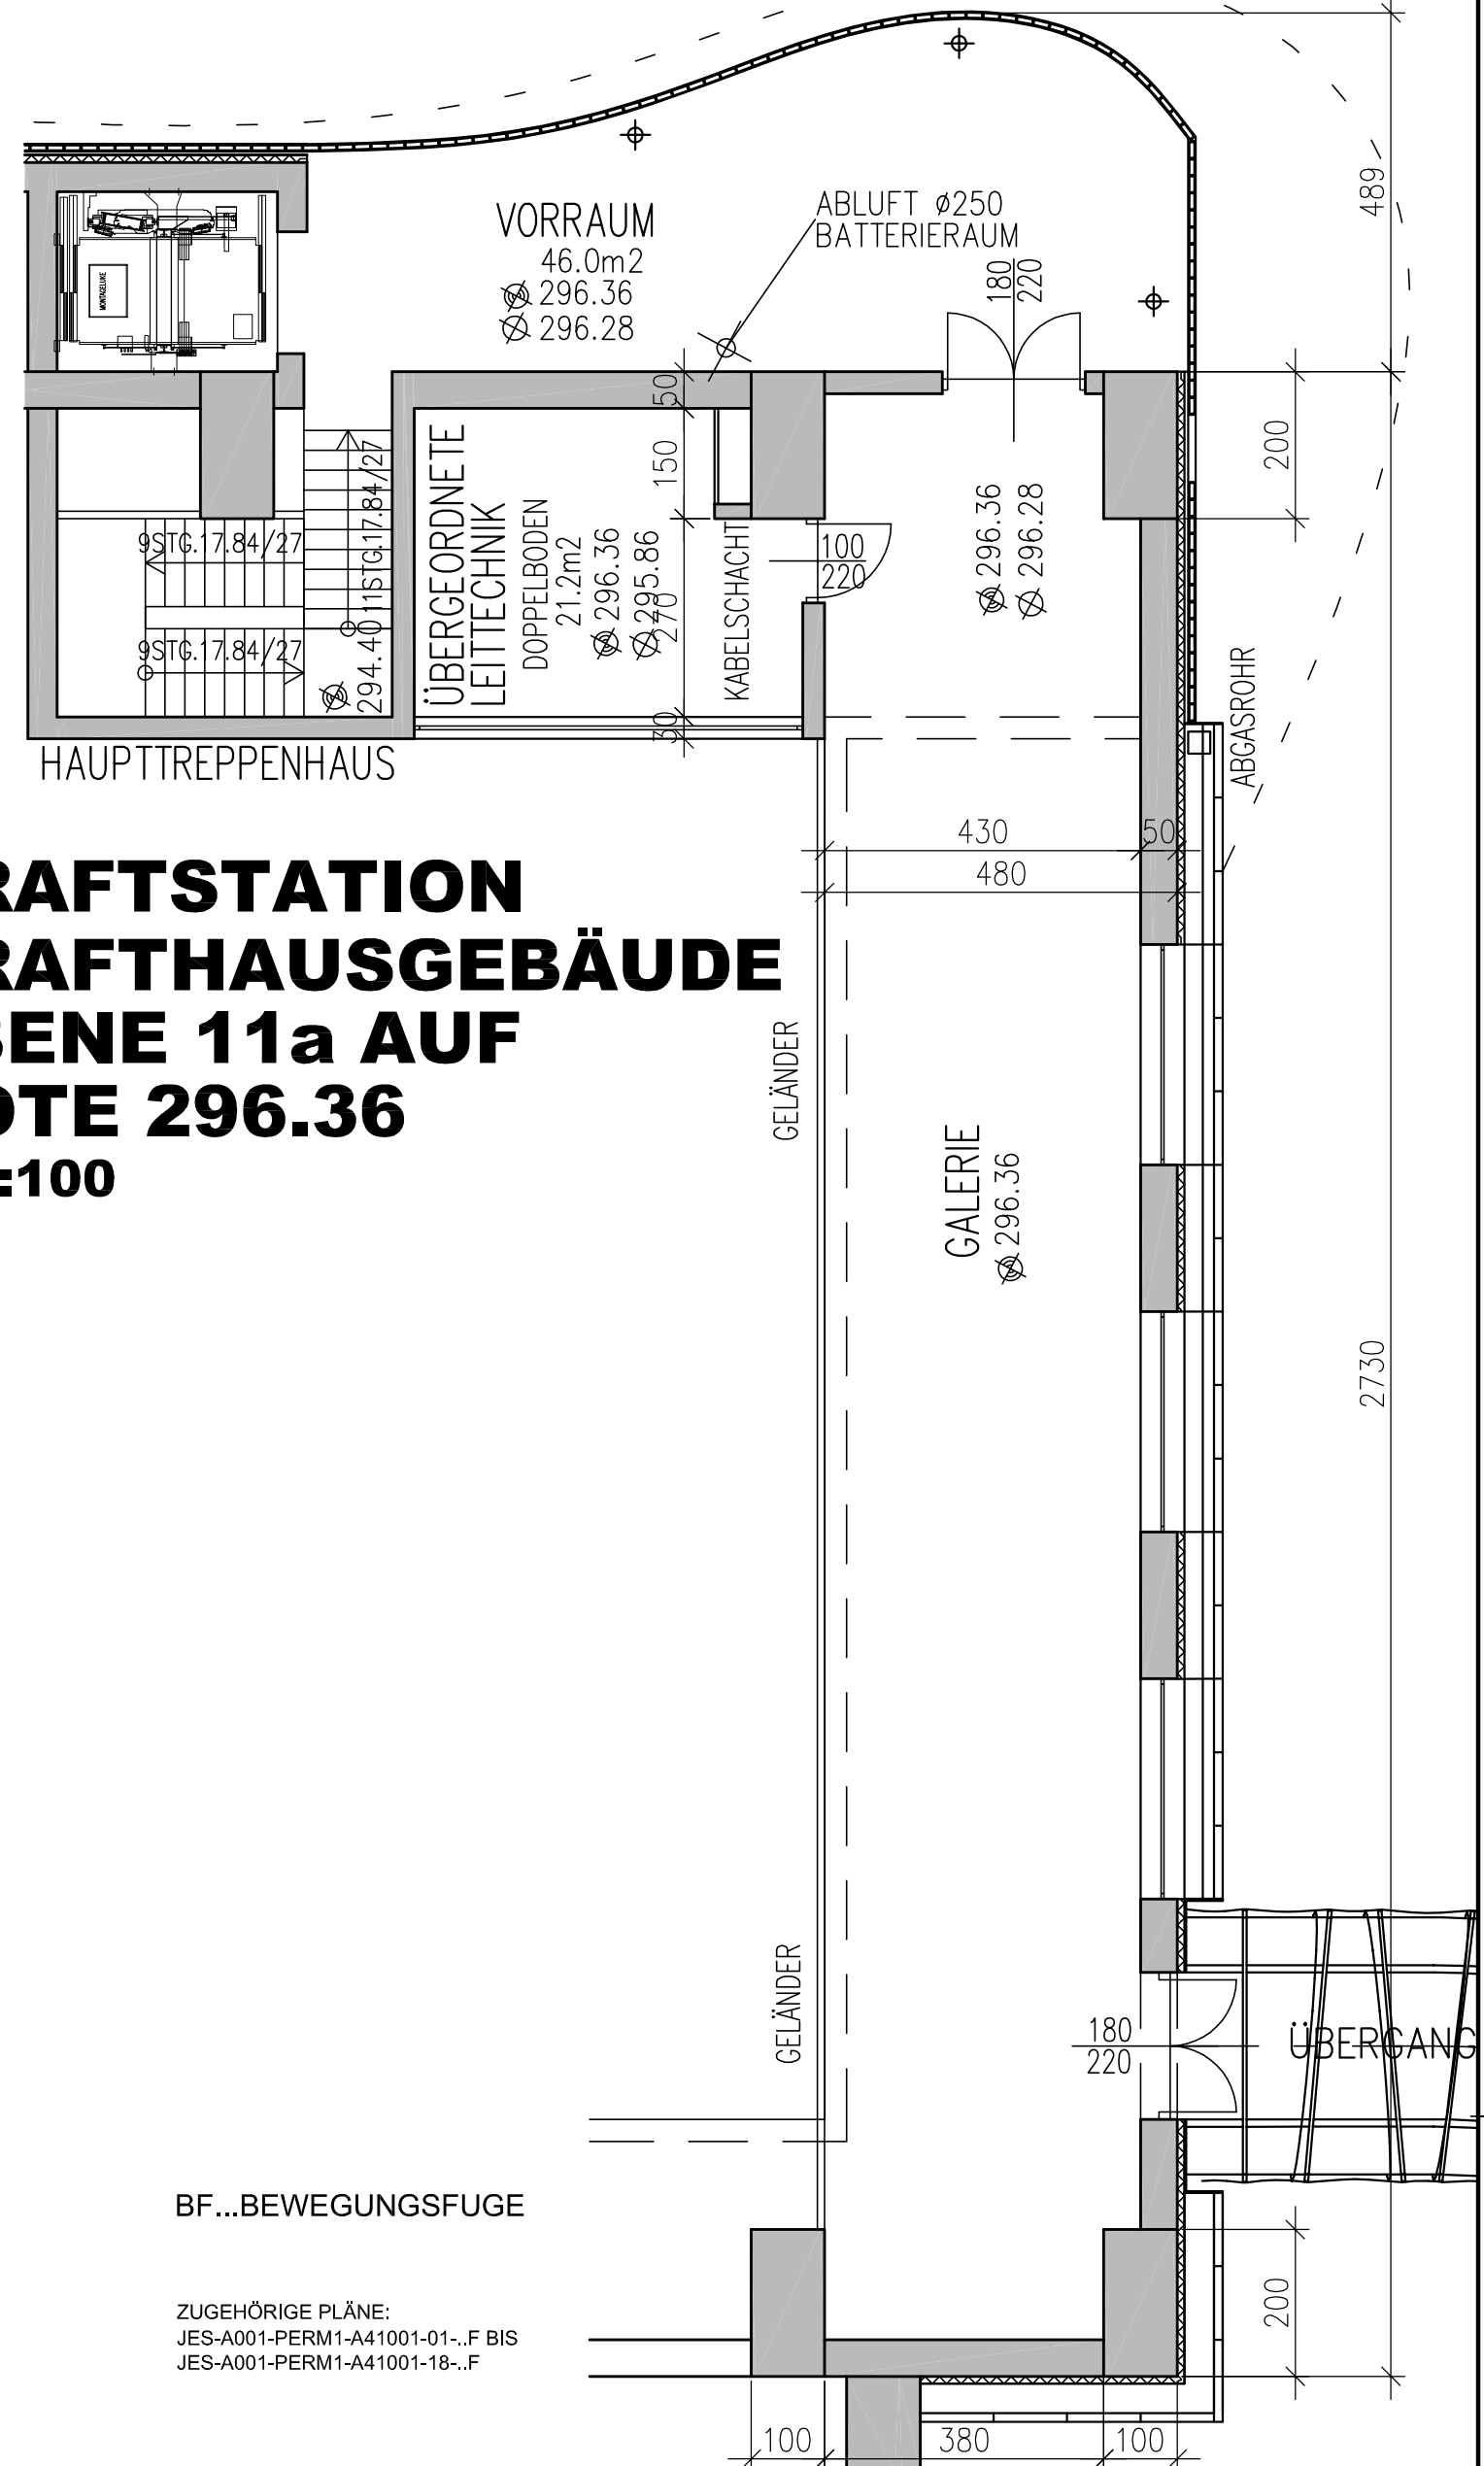


KRAFTSTATION
KRAFTHAUSGEBÄUDE
EBENE 11 AUF KOTE 291.19
M 1:100

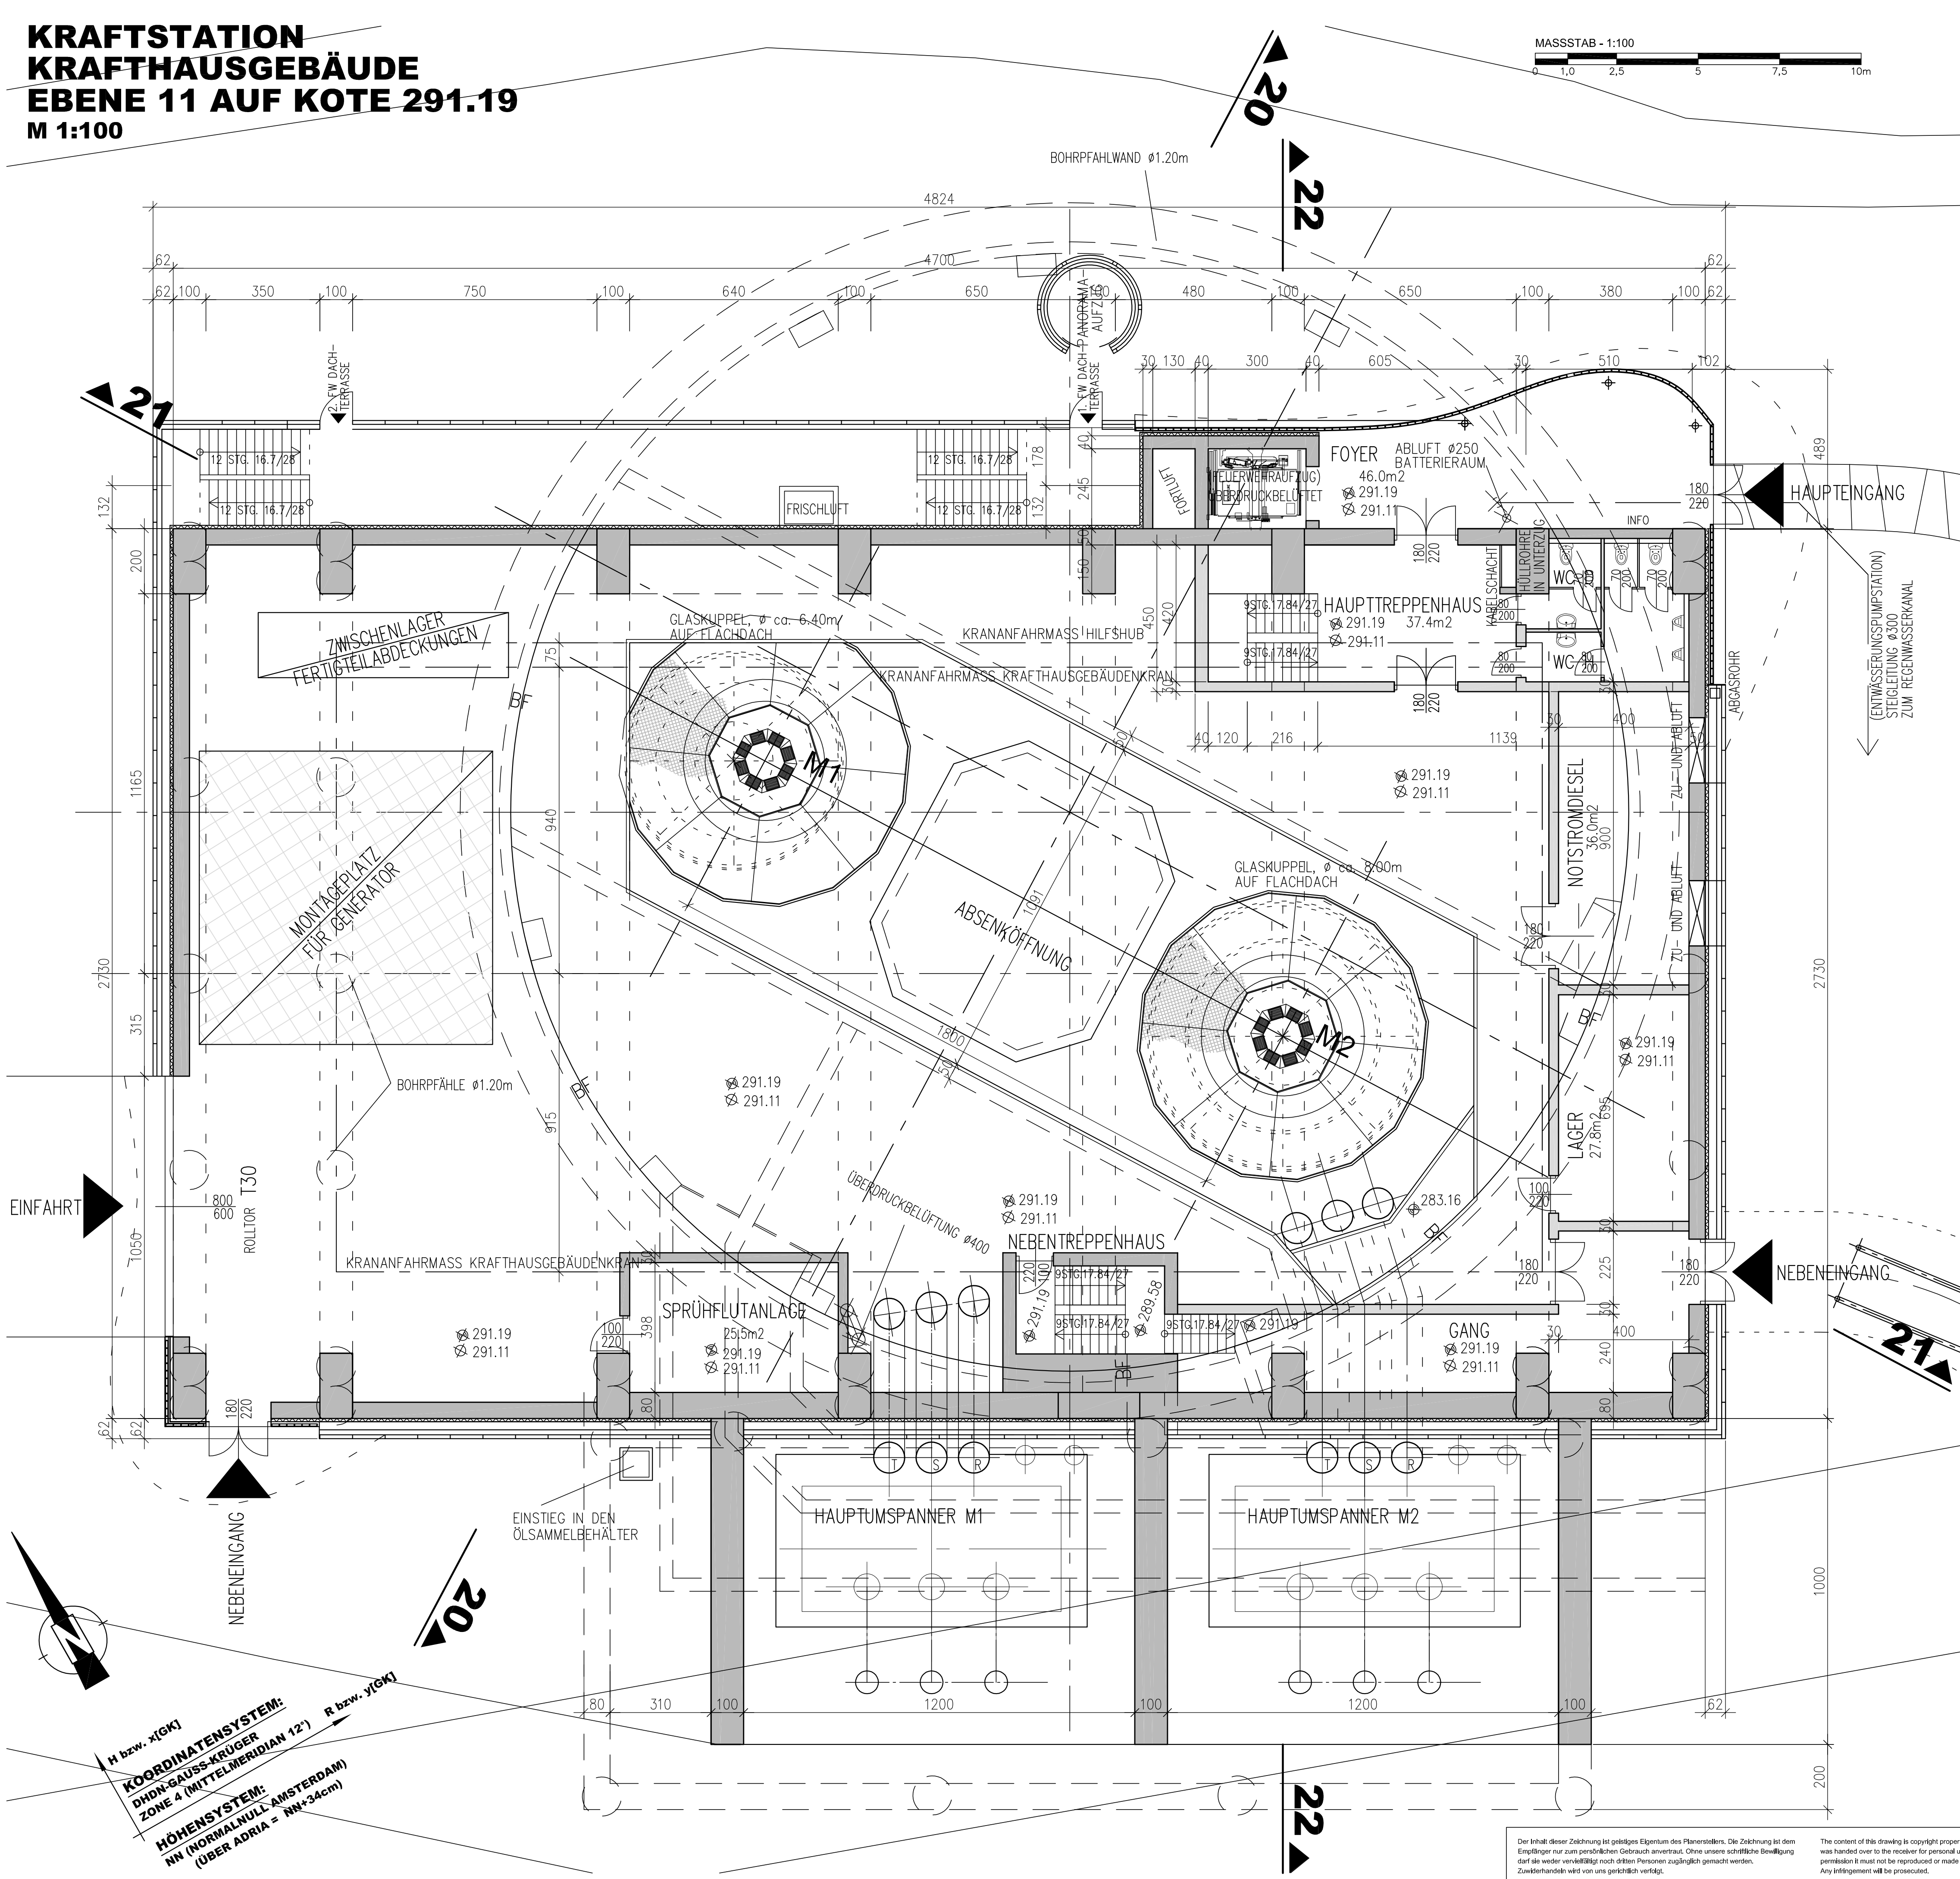

BF...BEWEGUNGSFUGE

ZUGEHÖRIGE PLÄNE:
JES-A001-PERM1-A41001-01..F BIS
JES-A001-PERM1-A41001-18..F

26.03.2012

Datum

Shyrra

Unterschrift, Entwurfsverfasser

26.03.2012

Datum

haupt

Unterschrift, Vorhabensleiter

