



KRAFTSTATION
MASCHINENSCHACHT
QUERSCHNITT 20-20
MASCHINENACHSE M1 (TEIL 1 VON 2)
M 1:100

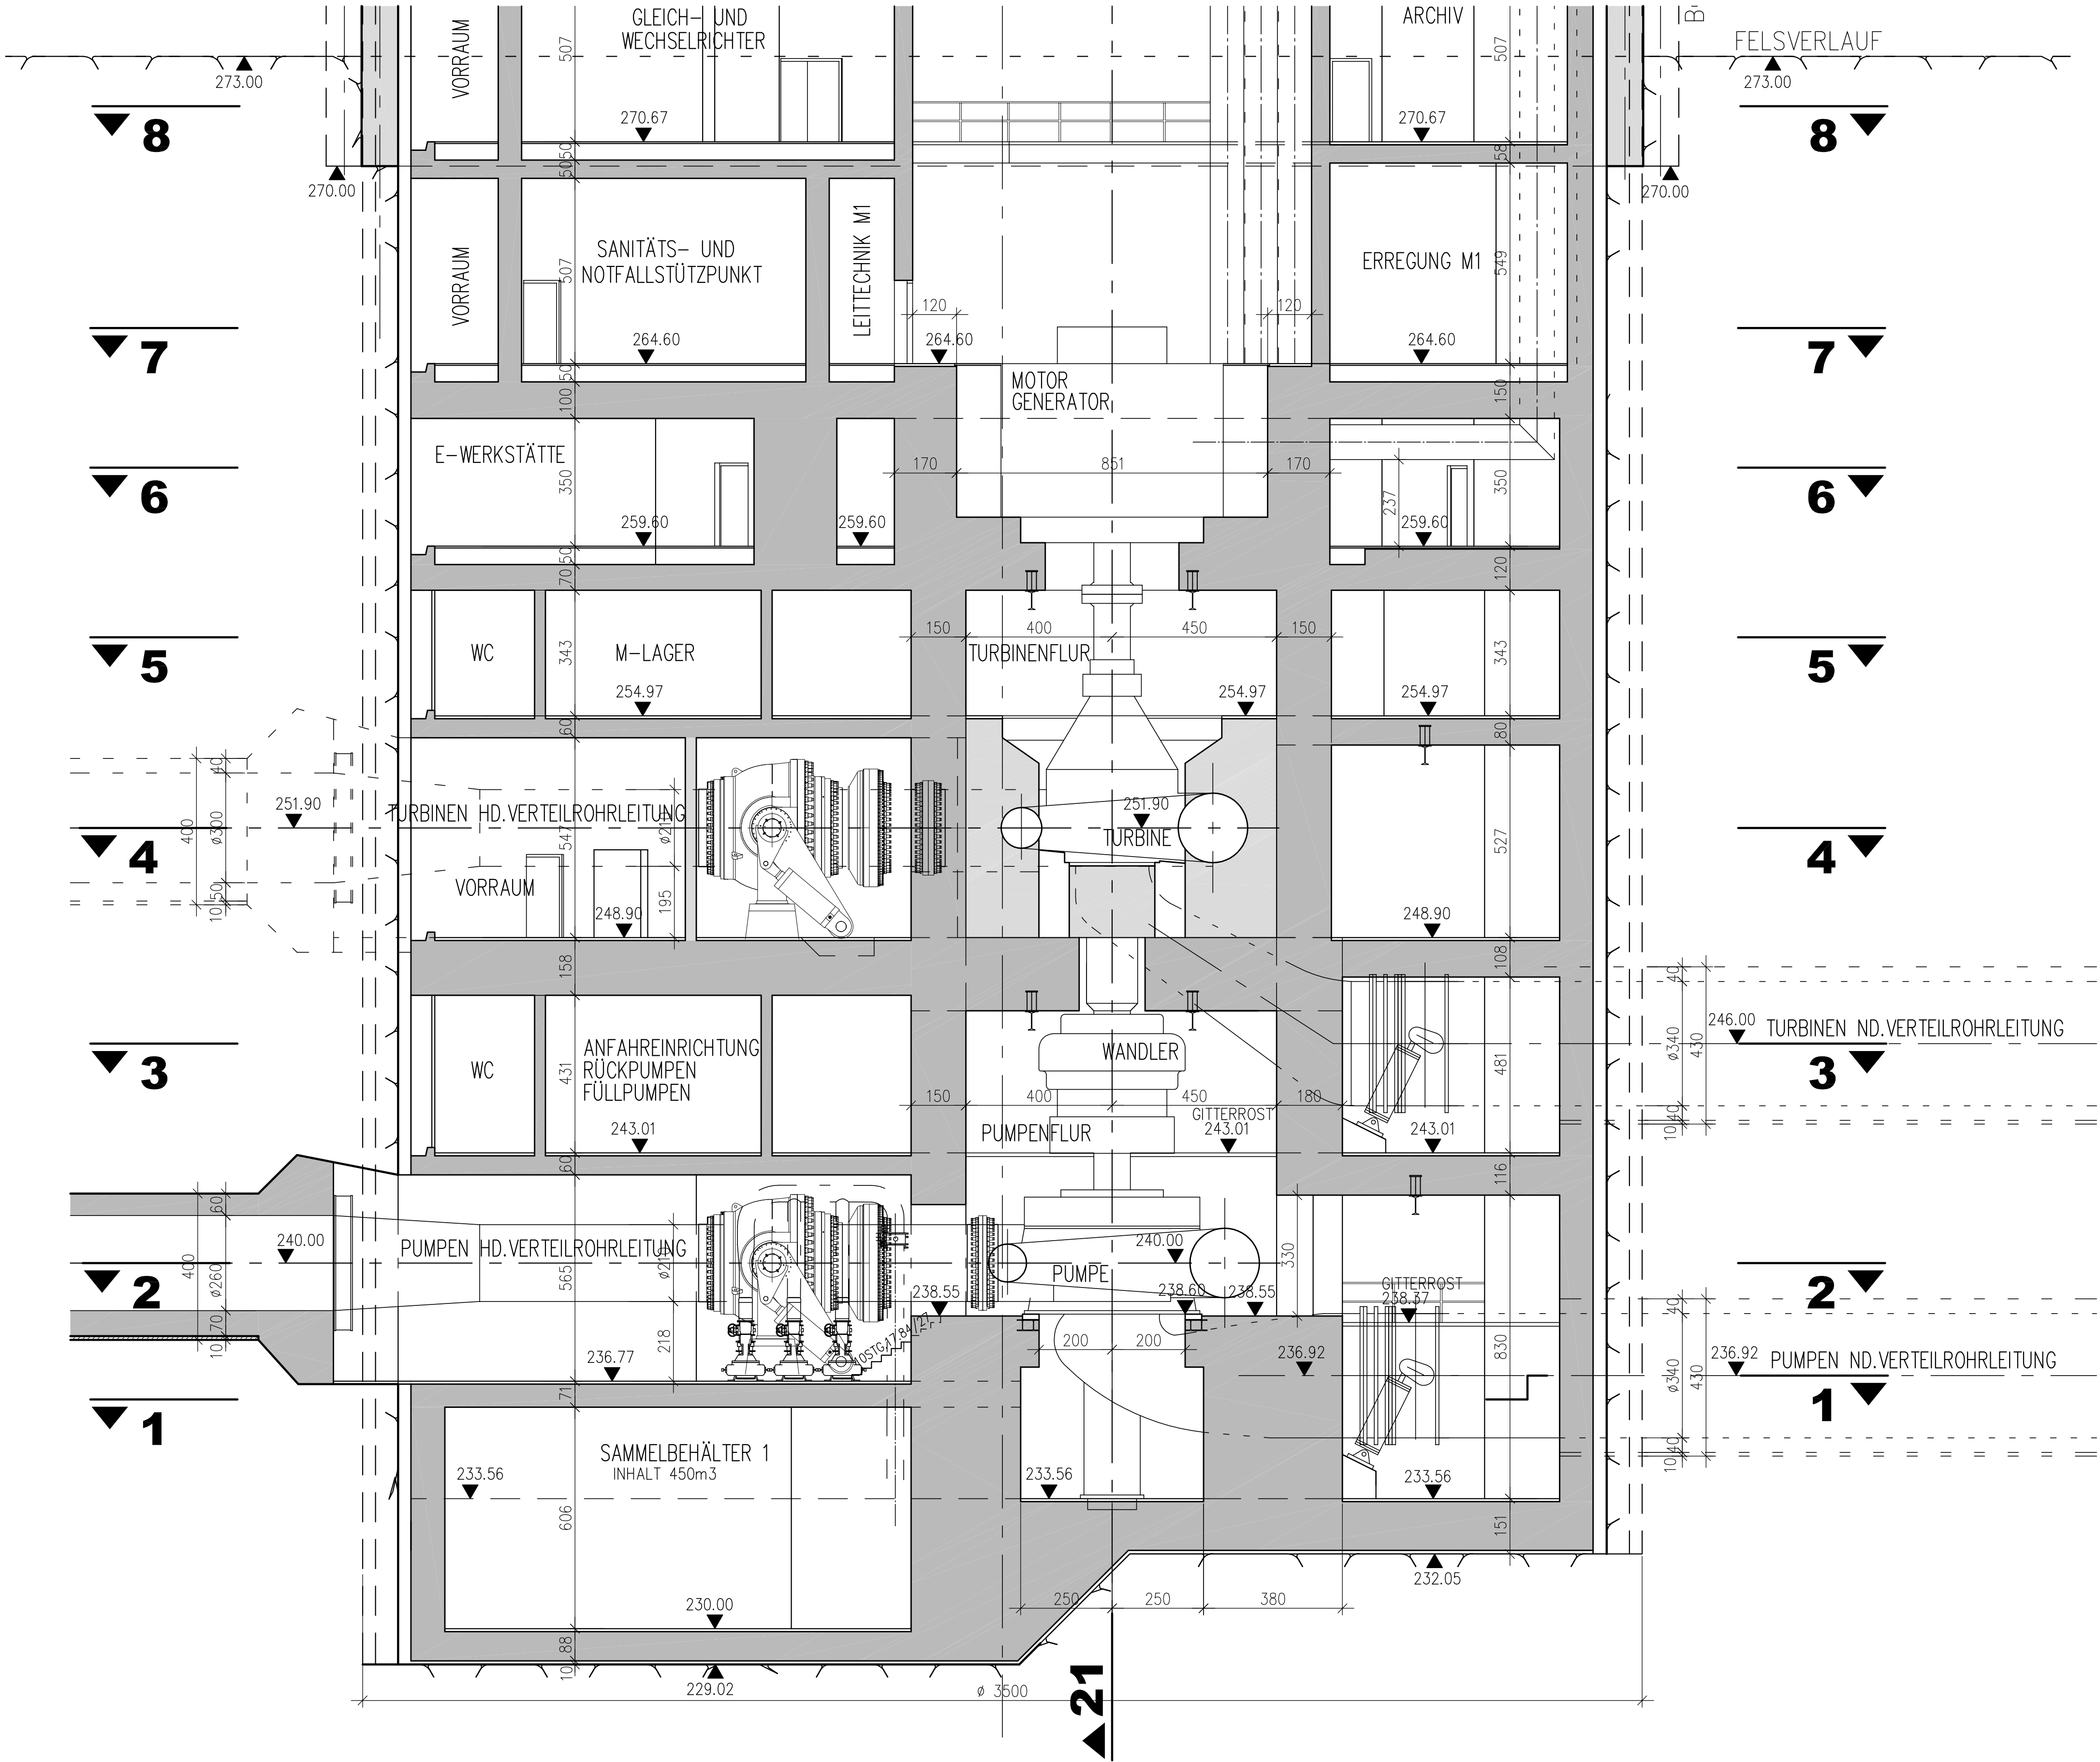

Der Inhalt dieser Zeichnung ist geistiges Eigentum des Planerstellers. Die Zeichnung ist dem Empfänger nur zum persönlichen Gebrauch anvertraut. Ohne schriftliche Bewilligung darf sie weder vervielfältigt noch Dritten zugänglich gemacht werden. Zuwiderhandeln wird von uns getriggert verfolgt.

The content of this drawing is copyright property of the designer. The drawing was handed over to the receiver for personal use only and without our written permission it must not be reproduced or made available to any third parties. Any infringement will be prosecuted.

ZUGEHÖRIGE PLÄNE:
JES-A001-PERMI-A41001-01-..F BIS
JES-A001-PERMI-A41001-18-..F

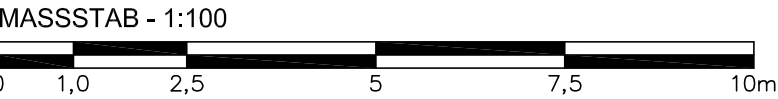

26.03.2012

Datum

Steyrer

Unterschrift, Entwurfsverfasser

26.03.2012

Datum

Mayr

Unterschrift, Vorhabensleiter

K	
---	--	--	