


KRAFTSTATION MASCHINENSCHACHT / KRAFTHAUSGEBAEDE QUERSCHNITT 20-20 MASCHINENACHSE M1 (TEIL 2 VON 2) M 1:100

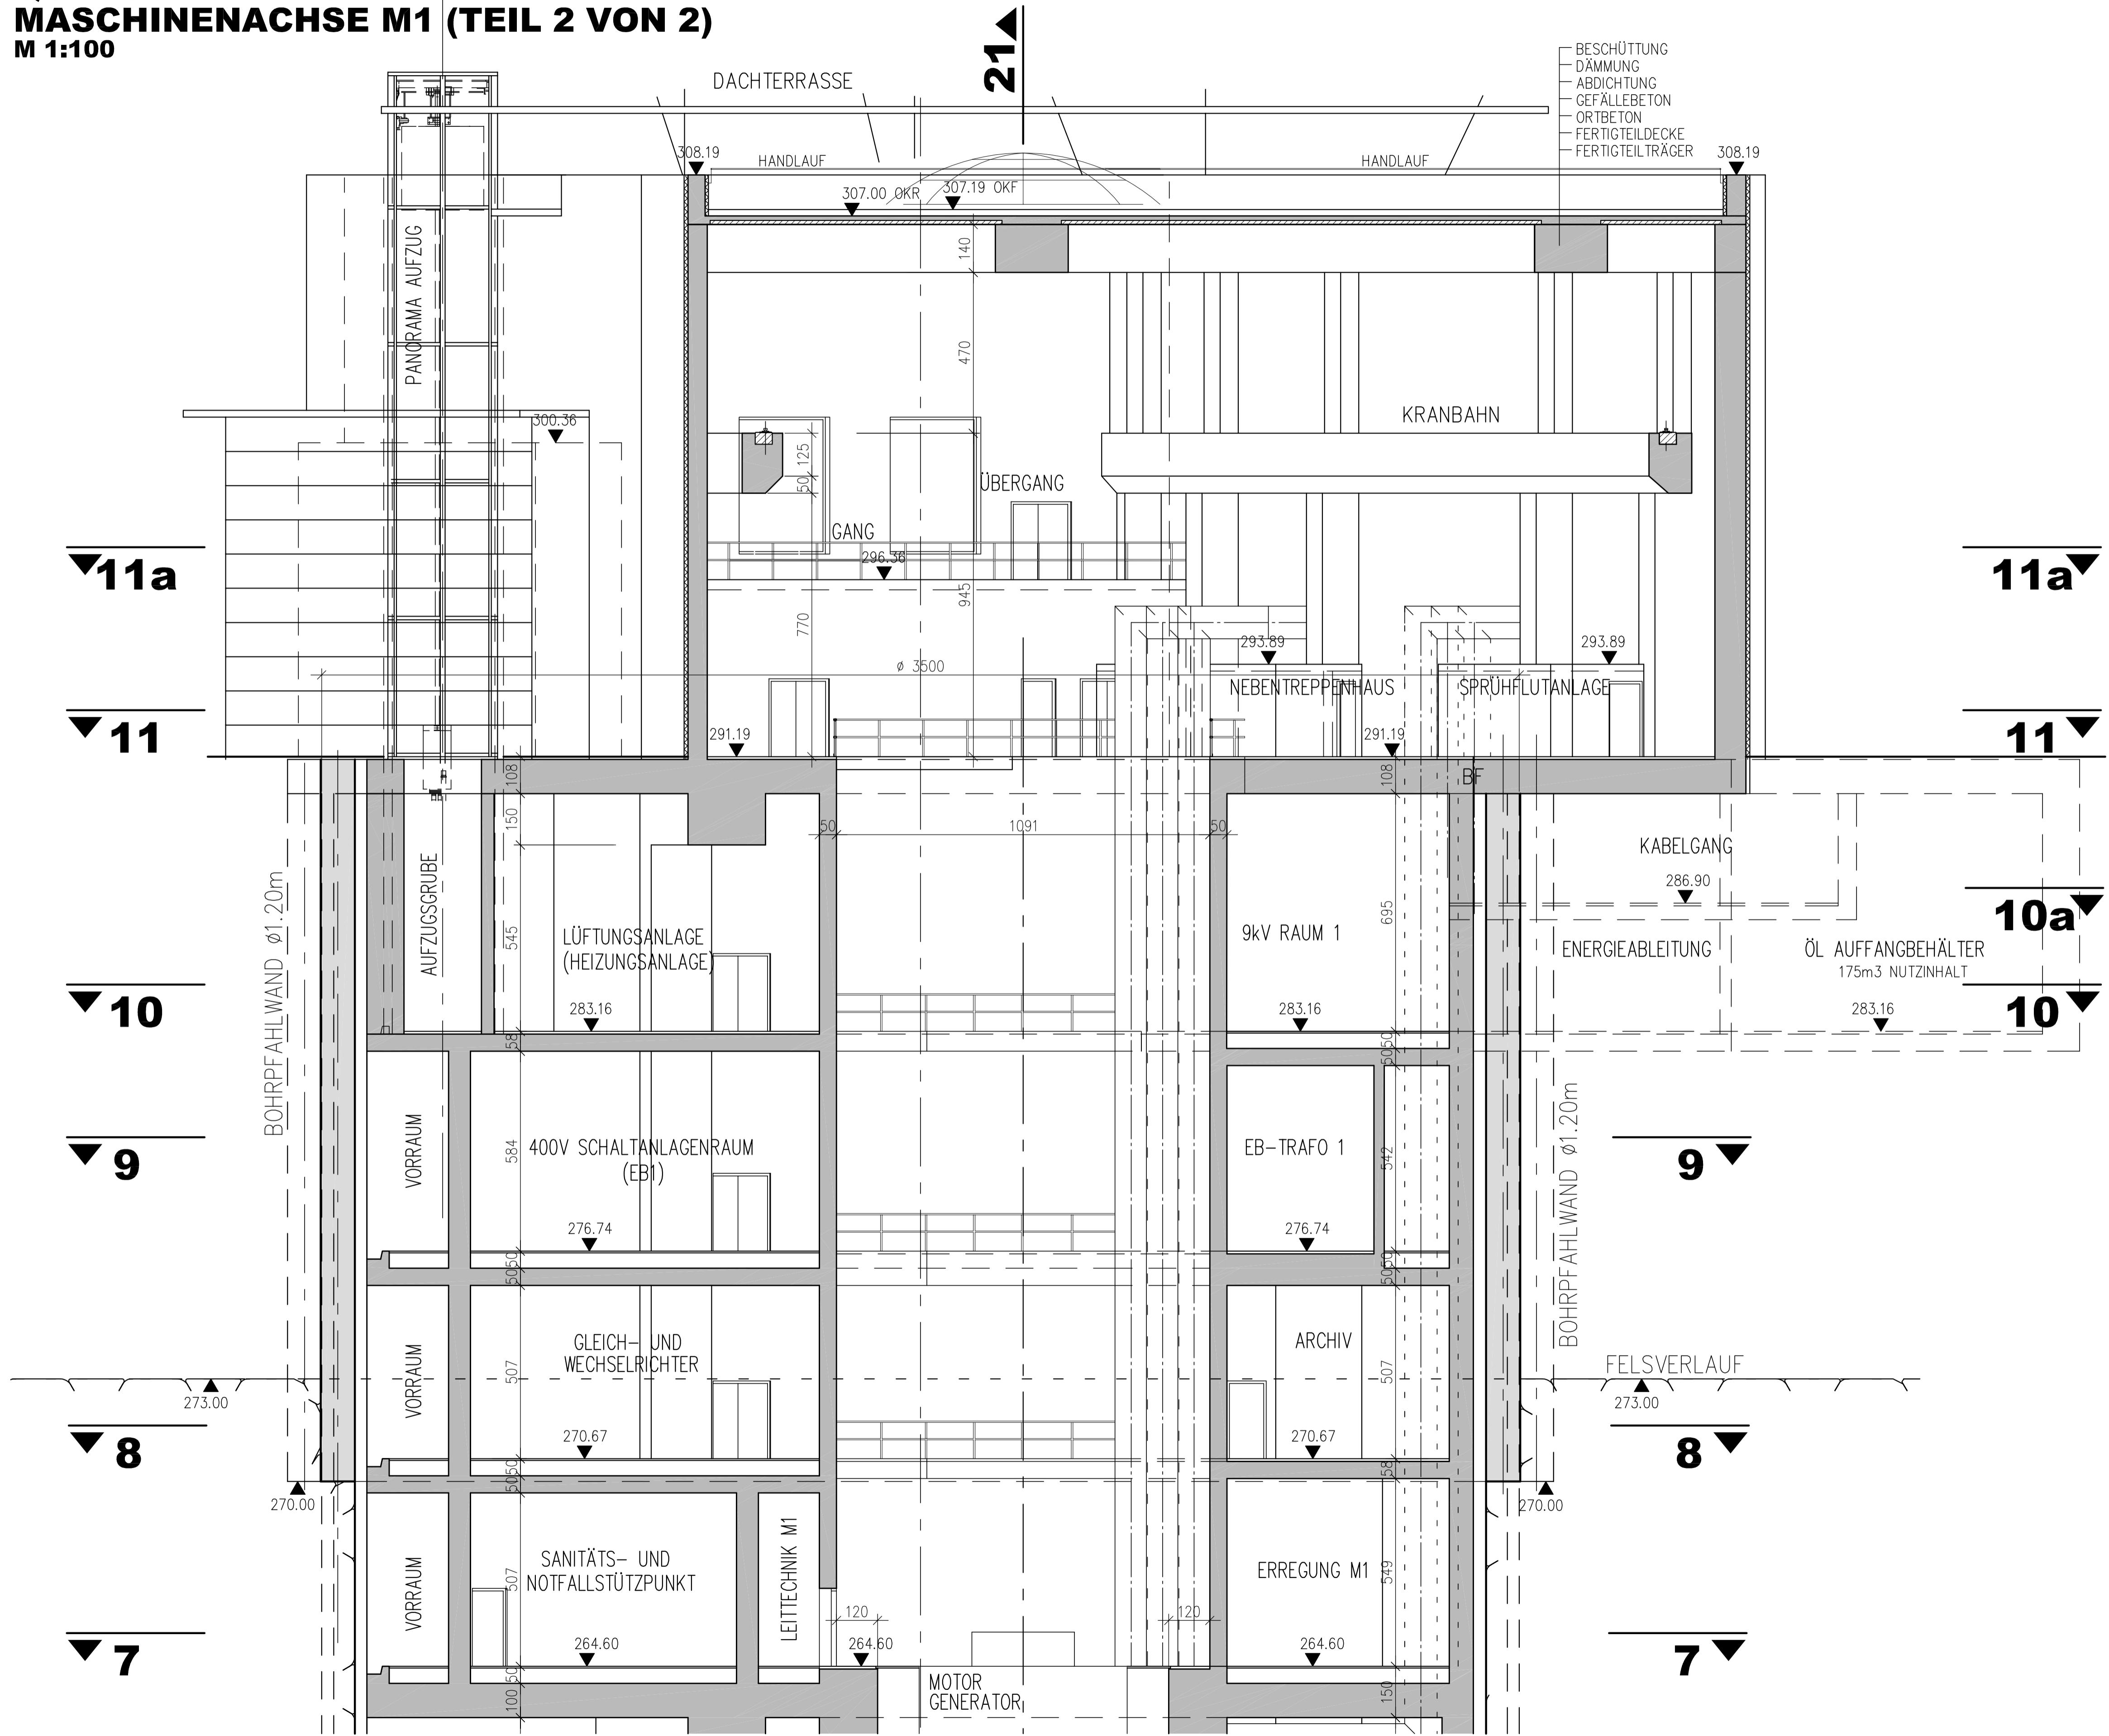

Der Inhalt dieser Zeichnung ist geistiges Eigentum des Planerstellers. Die Zeichnung ist dem Empfänger nur zum persönlichen Gebrauch anvertraut. Ohne unsere schriftliche Bewilligung darf sie weder vervielfältigt noch dritten Personen zugänglich gemacht werden.
Zuwiderhandeln wird von uns gerichtlich verfolgt.

The content of this drawing is copyright property of the designer. The drawing was handed over to the receiver for personal use only and without our written permission it must not be reproduced or made available to any third parties. Any infringement will be prosecuted.

ZUGEHÖRIGE PLÄNE:
JES-A001-PERM1-A41001-01-..F BIS
JES-A001-PERM1-A41001-12-F

MASSTAB - 1:100

0 1,0 2,5 5 7,5 10m

26.03.2012 Sleyrer 26.03.2012 laur

K			
J	26.03.2012	PISANU	EINARBEITEN DER KOMMENTARE
I	14.02.2012	PISANU	EINARBEITEN DER KOMMENTARE
H	11.11.2011	KREUTZER	EINARBEITEN DER KOMMENTARE
G	23.09.2011	KREUTZER	EINARBEITEN DER KOMMENTARE
F	22.08.2011	KREUTZER	EINARBEITEN DER KOMMENTARE
E	04.07.2011	KREUTZER	ÄNDERUNG AUF SCHACHTKRAFTWERK
D	14.06.2011	SUNTINGER	KRAFTSTATION GEÄNDERT
C	28.02.2011	NOPPINGER	OBERWASSERSEITIGE VERTEILROHRLEITUNG GEÄNDERT
B	07.02.2011	SUNTINGER	ÄNDERUNG AUF 1 – KAVERNENLÖSUNG
A	04.10.2010	KREUTZER	EINARBEITEN DER KOMMENTARE
Änd.	Datum	Name	Bemerkungen

PÖYRY
RMD CONSULT

urt: GENEHMIGUNGSPLAN

Pöyry Energy GmbH
Rainerstrasse 29
5020 Salzburg
AUSTRIA

RMD-Consult GmbH
Blutenburgstraße 20
80636 München
DEUTSCHLAND

DEUTSCHLAND DEUTSCHLAND			PLANVERFASSER: PÖYRY ENERGY GmbH																											
	Datum	Name	KRAFTSTATION MASCHINENSCHACHT / KRAFTHAUSGEBAUDE QUERSCHNITT 20-20 MASCHINENACHSE M1 TEIL 2 VON 2																											
Gez:	04.07.2011	KREUTZER																												
Gepr:	04.07.2011	KREUTZER																												
Ges:	04.07.2011	STEYRER																												
KKS-gepr:	12.09.2011	MAYR																												
Freigabe:	12.09.2011	MAYR																												
Freigabe AHP Fachbereich:			Plangröße: A1			M: 1:100			CAD-Anwendung:			GS0:			GS1F0:															
Fremdfirmen-Nr.																														
Aufstellungs ort																														
Blatt von Blätter																														
SKS			Projekt-Nr.			Ersteller			Zählteil			Gliederung			Blattnummer															
Vorzeichen	Gliederung			Gliederung	Dokumenttyp			Gliederung	Änderungsindex			Vorzeichen	GA			Funktion/Bauwerk														
	S1	S2	S3						Planstatus				F0	F1	F2	F3	Aggregat/Raum													
+-----			+-----			+-----			+-----			+-----			AN															
-----			-----			-----			-----			-----			A1 A2 A3															
-----			-----			-----			-----			-----			-----															
-----			-----			-----			-----			-----			-----															
-----			-----			-----			-----																					