


KRAFTSTATION MASCHINENSCHACHT QUERSCHNITT 22-22 TEIL 1 VON 2 M 1:100

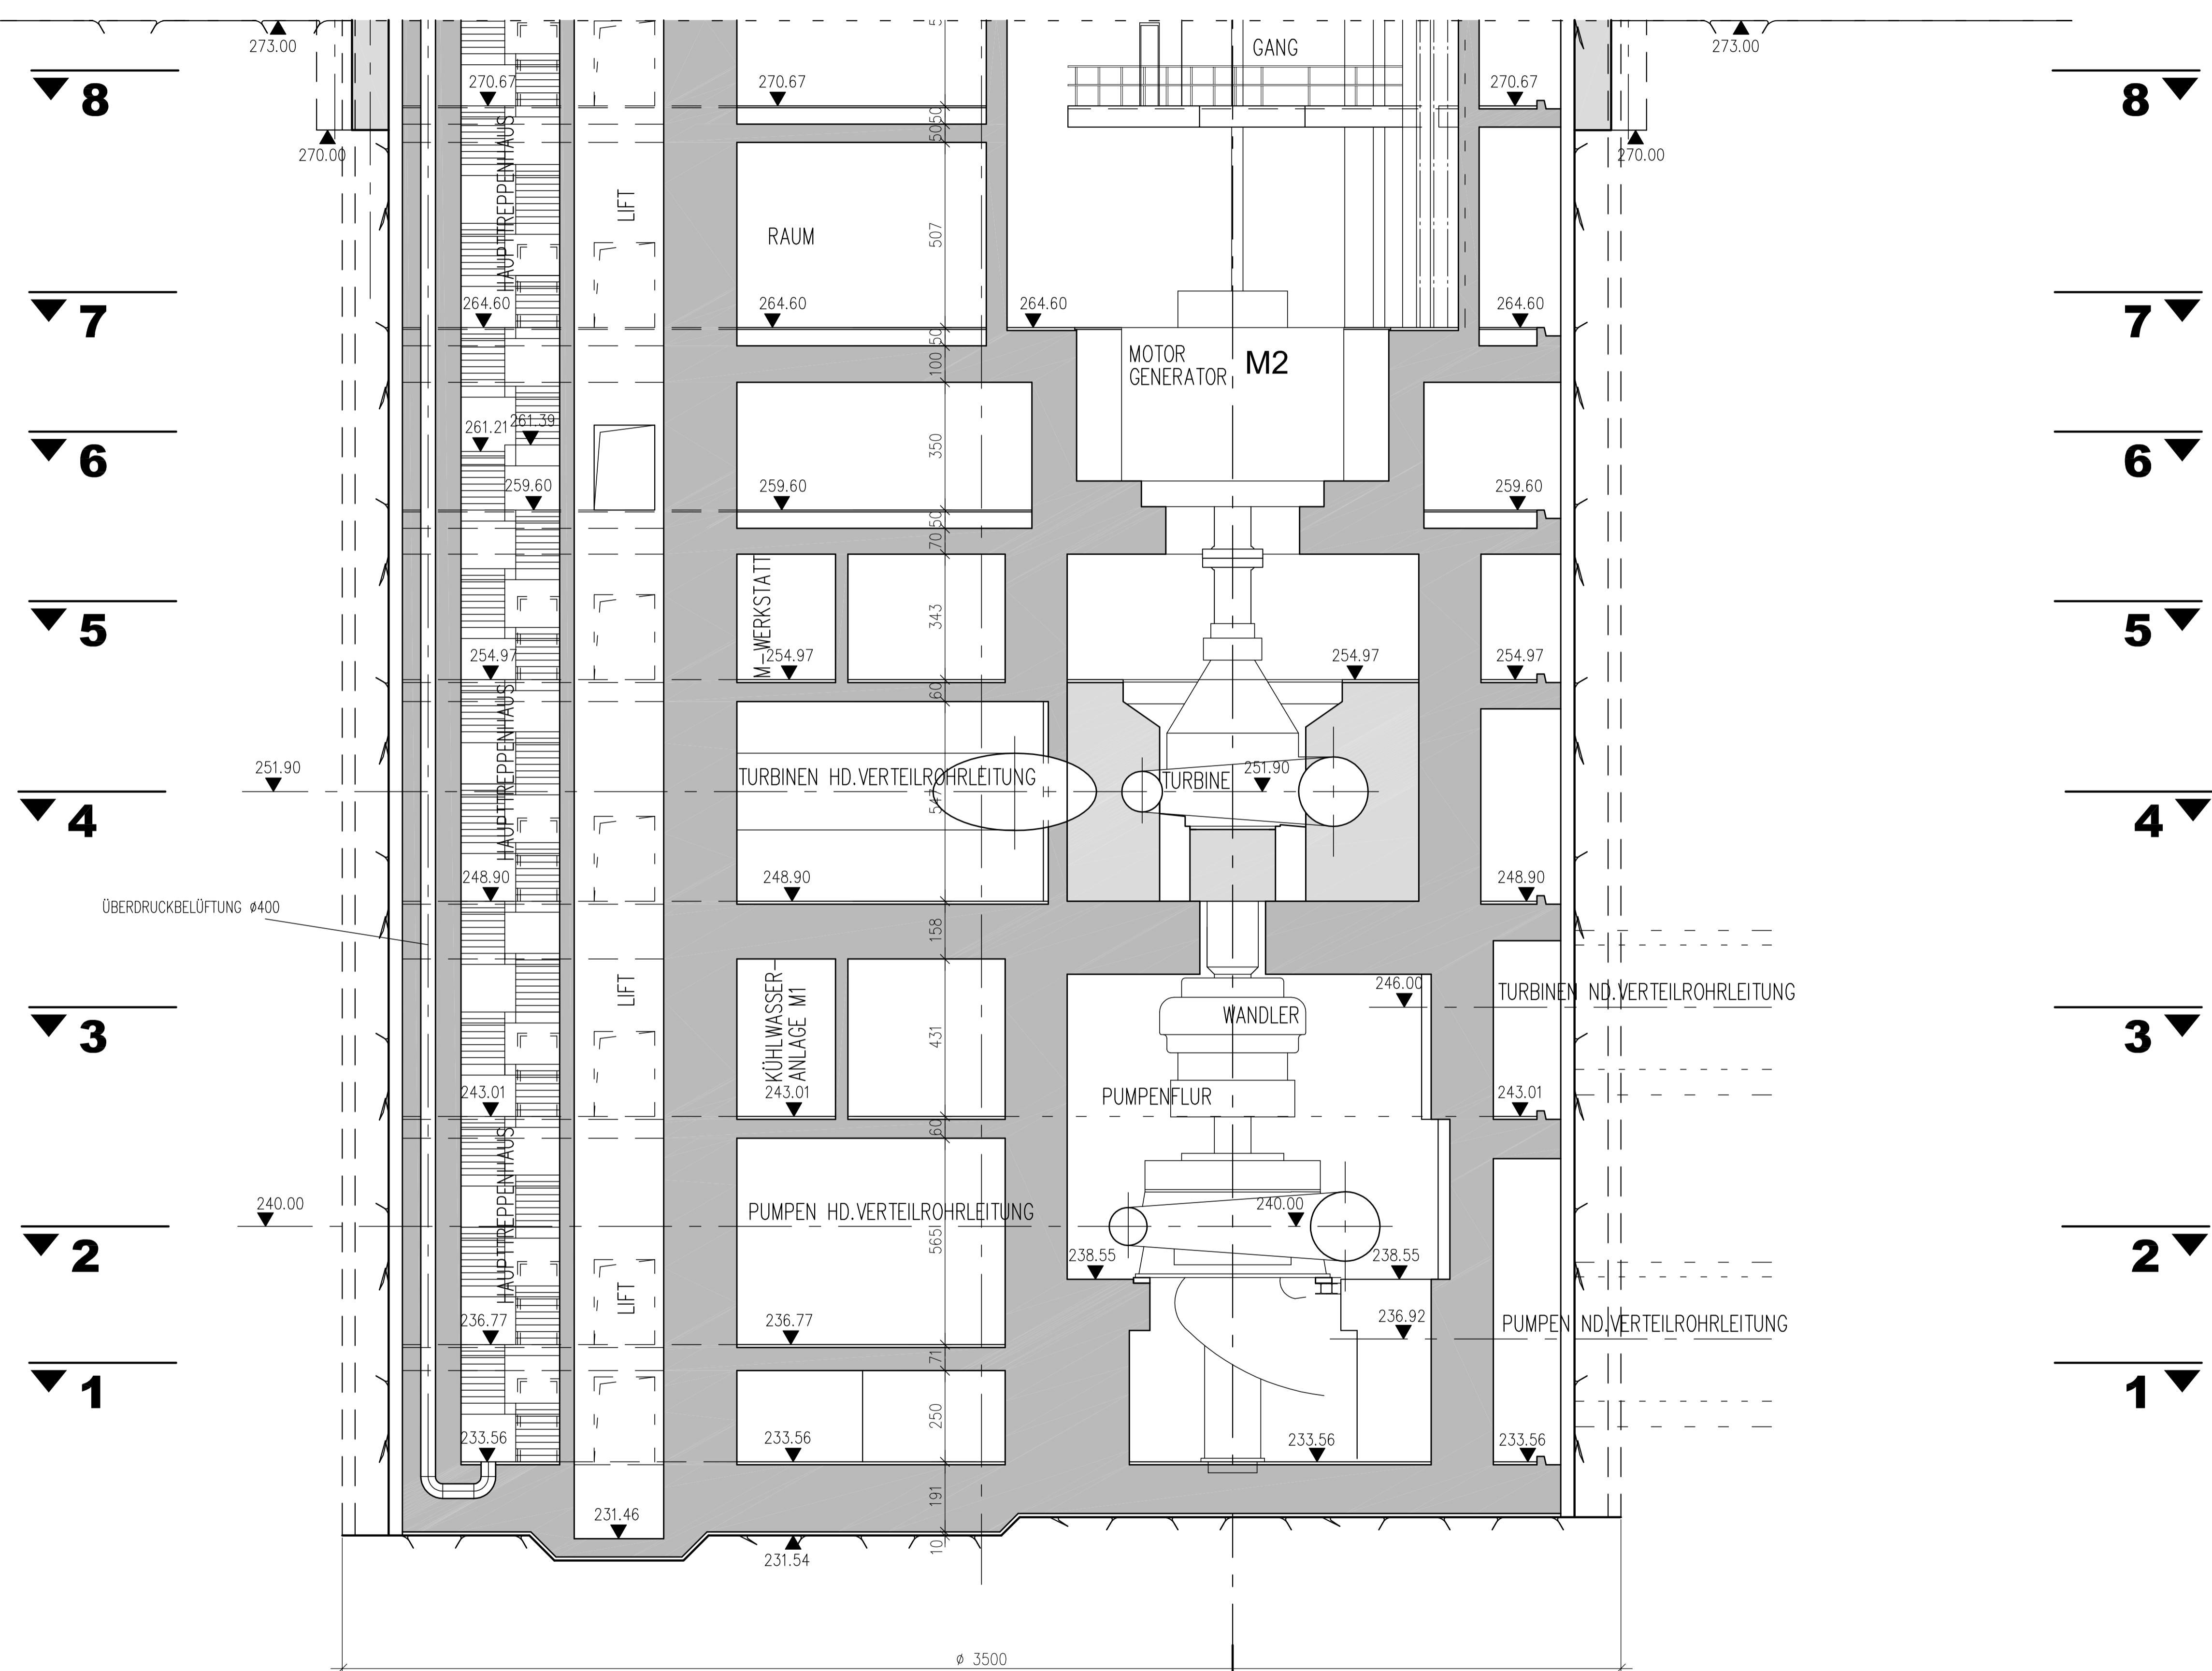

Der Inhalt dieser Zeichnung ist geistiges Eigentum des Planerstellers. Die Zeichnung ist dem Empfänger nur zum persönlichen Gebrauch anvertraut. Ohne unsere schriftliche Bewilligung darf sie weder vervielfältigt noch dritten Personen zugänglich gemacht werden.
Zu widerhandeln wird von uns gerichtlich verfolgt.

The content of this drawing is copyright property of the designer. The drawing was handed over to the receiver for personal use only and without our written permission it must not be reproduced or made available to any third parties. Any infringement will be prosecuted.

ZUGEHÖRIGE PLÄNE:
JES-A001-PERM1-A41001-01-..F BIS
JES-A001-PERM1-A41001-18-..F

MASSSTAB - 1:100



A horizontal scale bar with a dashed diagonal line. It is marked at 0, 1.0, 2.5, 5, 7.5, and 10m.

03.03.2012 Steyer 26.03.2012 Haug

Unterschrift Entwurfsverfasser		Datum	Unterschrift Vorhabenträger
d.	Datum	Name	Bemerkungen
	26.03.2012	PISANU	EINARBEITEN DER KOMMENTARE
	14.02.2012	PISANU	EINARBEITEN DER KOMMENTARE
	11.11.2011	KREUTZER	EINARBEITEN DER KOMMENTARE
	23.09.2011	KREUTZER	EINARBEITEN DER KOMMENTARE
	22.08.2011	KREUTZER	EINARBEITEN DER KOMMENTARE
	04.07.2011	KREUTZER	ÄNDERUNG AUF SCHACHTKRAFTWERK
	14.06.2011	SUNTINGER	KRAFTSTATION GEÄNDERT
	28.02.2011	NOPPINGER	OBERWASSERSEITIGE VERTEILROHRLEITUNG GEÄNDERT
	07.02.2011	SUNTINGER	ÄNDERUNG AUF 1 – KAVERNELÖSUNG
	04.10.2010	KREUTZER	EINARBEITEN DER KOMMENTARE

Projekt: ENERGIESPEICHER RIEDL	Planart: GENEHMIGUNGSPLAN
	
<p>Projekt der Donaukraftwerk Jochenstein AG</p> <p>Projektleitung Am Kraftwerk 2 straße 121 5020 Salzburg 036 Passau 94107 Untergriesbach DEUTSCHLAND</p>	
<p>Pöry Energy GmbH Rainerstrasse 29 5020 Salzburg AUSTRIA</p>	
<p>RMD-Consult G Blutenburgstraß 80636 München DEUTSCHLAND</p>	