



**VERKEHRSWEGE VERLEGUNG
VERBINDUNGSSTRASSE GOTTSDORF - RIEDL
LÄNGSSCHNITT
M 1:2000/200**

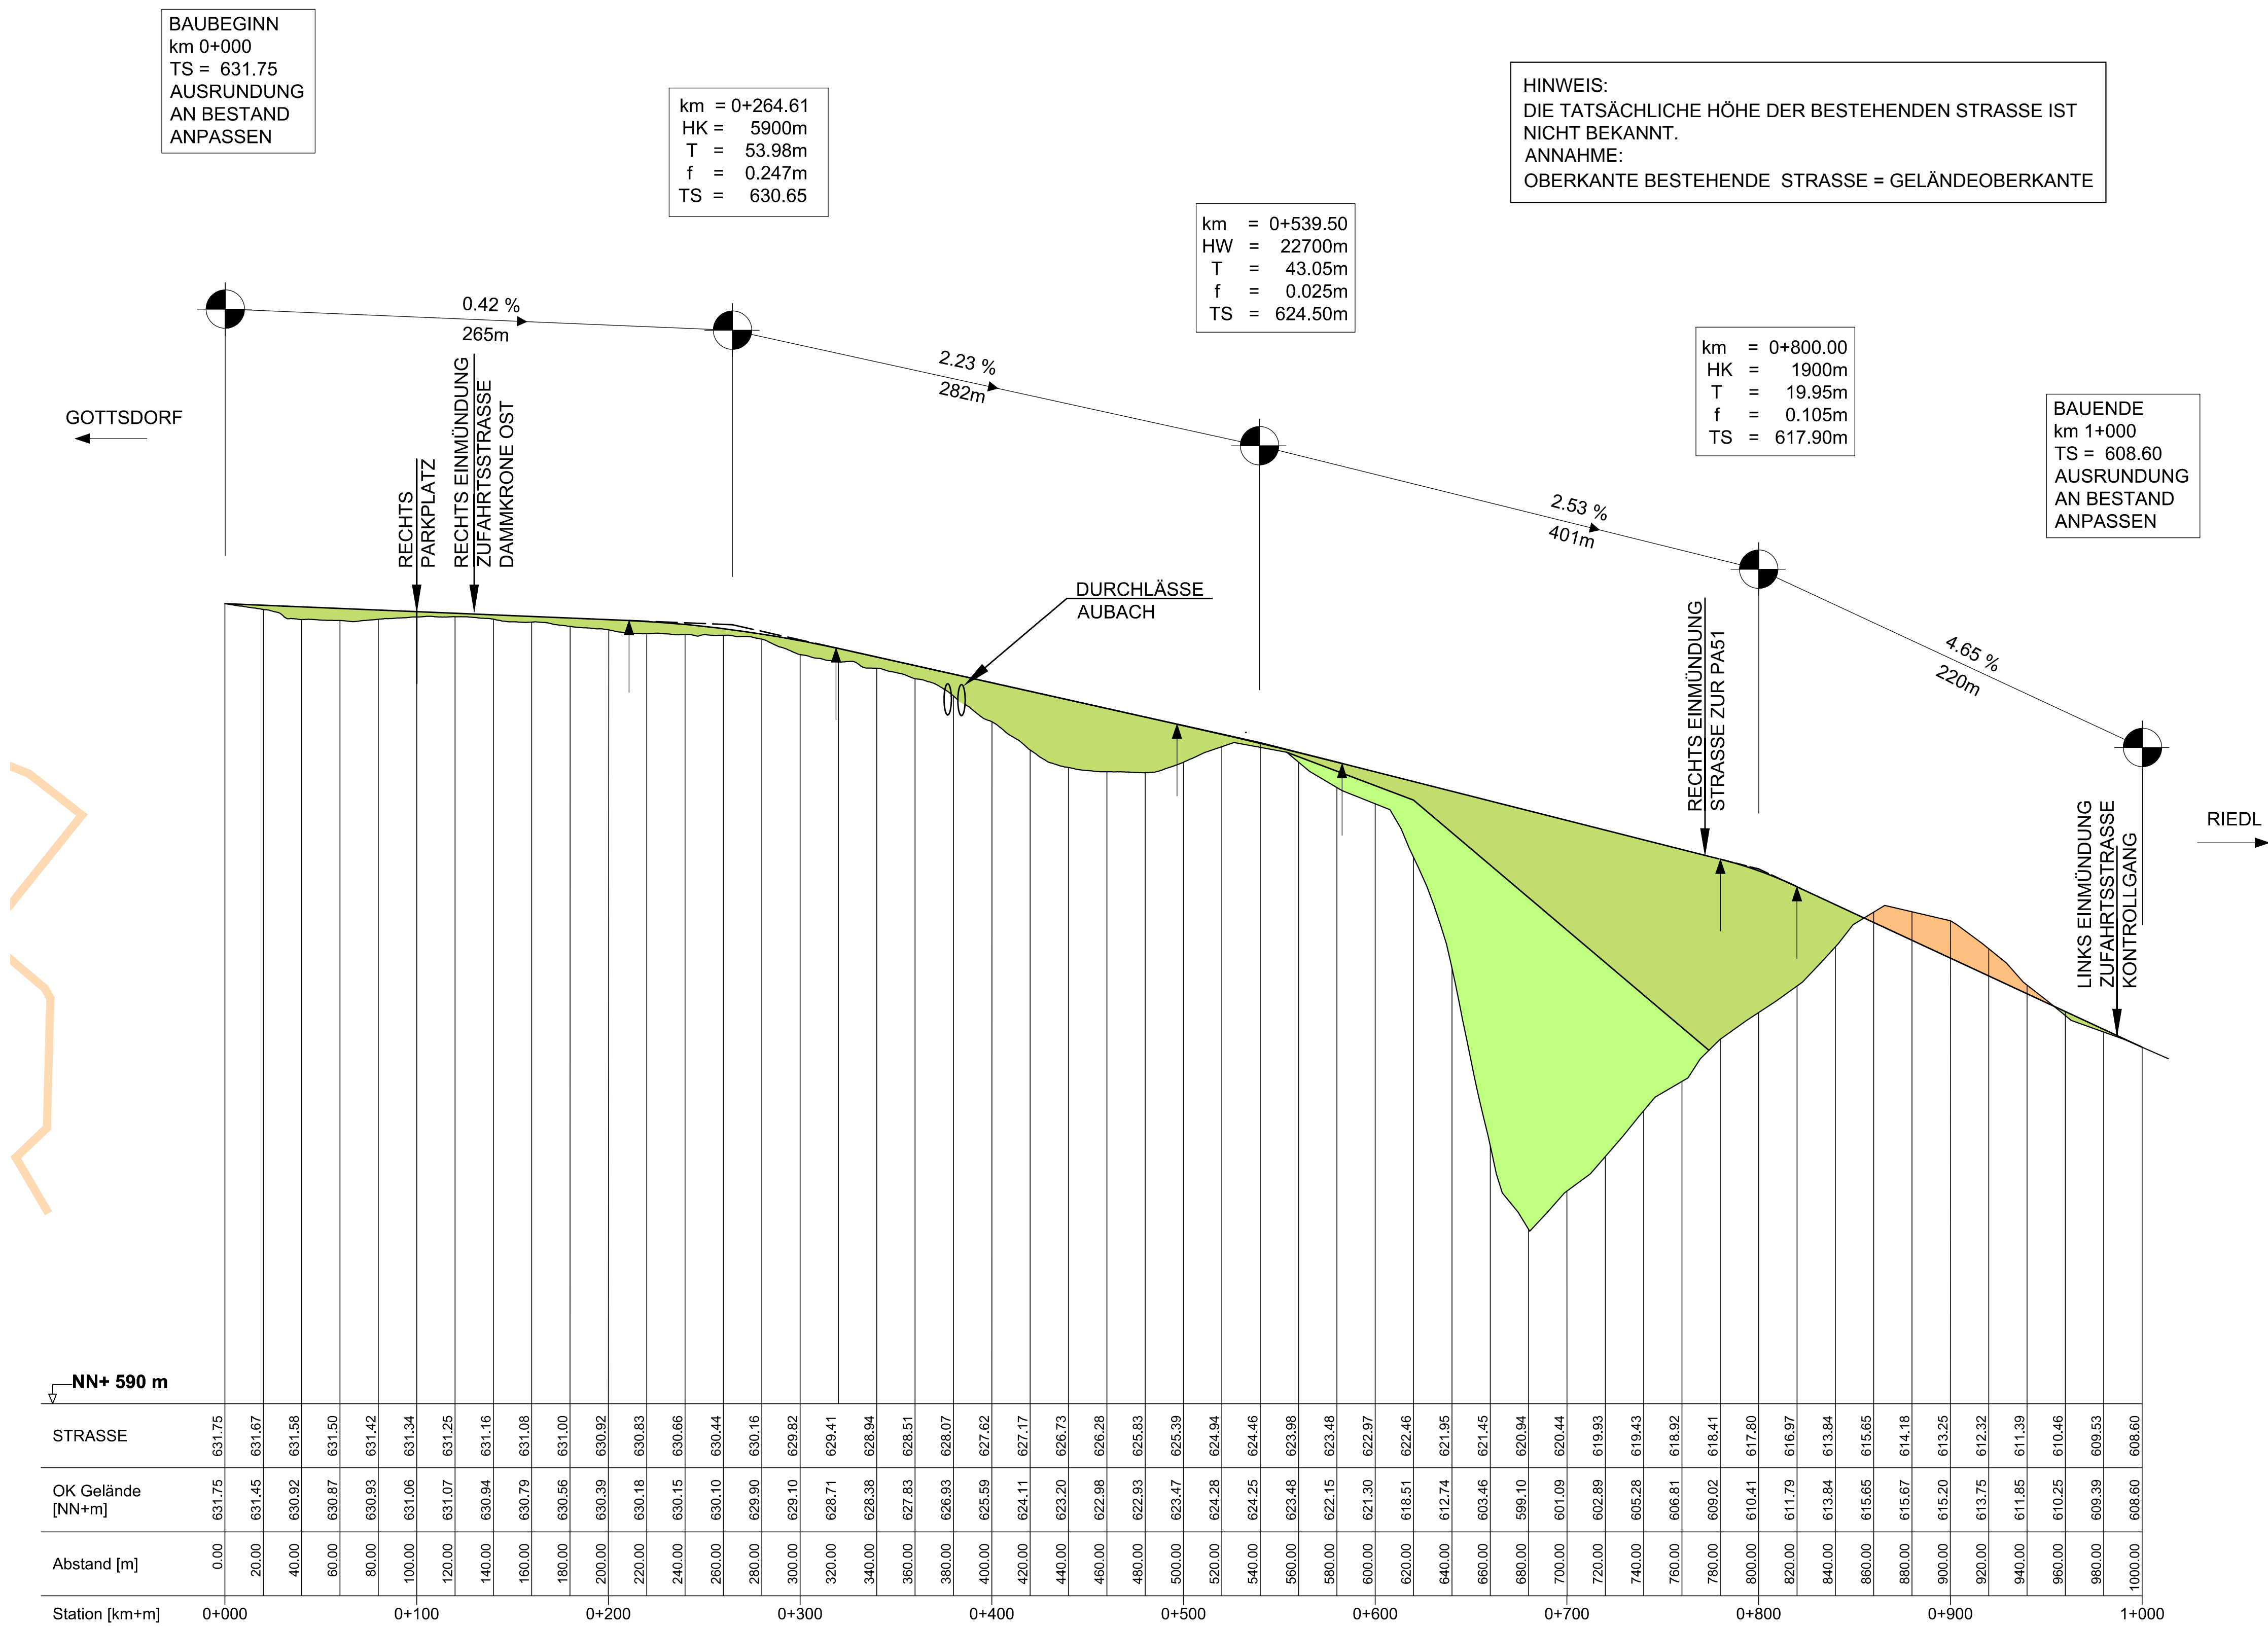

 AUFSCHÜTTUNG ABSPERRDAMM
 AUFSCHÜTTUNG STRASSENDAMM
 ABTRAG STRASSENEINSCHNITT


The diagram shows a 2D coordinate system with a vertical axis labeled 'H bzw. x[GK]' and a horizontal axis labeled 'R bzw. y[GK]'. The origin is marked with a small circle. The coordinate system is labeled 'KOORDINATENSYSTEM:' and 'DHDN-GAUSS-KRÜGER ZONE 4 (MITTELMERIDIAN 12°)'. Below the coordinate system, the height system is labeled 'HÖHENSYSTEM:' and 'NN (NORMALNULL AMSTERDAM) (ÜBER ADRIA = NN+34cm)'.

Der Inhalt dieser Zeichnung ist geistiges Eigentum des Planerstellers. Die Zeichnung ist dem Empfänger nur zum persönlichen Gebrauch anvertraut. Ohne unsere schriftliche Bewilligung darf sie weder vervielfältigt noch dritten Personen zugänglich gemacht werden. Zuwiderhandeln wird von uns gerichtlich verfolgt.



The content of this drawing is copyright property of the designer. The drawing was handed over to the receiver for personal use only and without our written permission it must not be reproduced or made available to any third parties. Any infringement will be prosecuted.

MASSSTAB - 1:2000

MASSSTAB - 1:2000



0 20 50 100 150 200m

30.03.2012		30.03.2012	
Datum	Unterschrift Entwurfsverfasser	Datum	Unterschrift Vorhabensträger

J			
I			
H			
G			
F			
E			
D			
C			

B	28.02.2011	HERB	EINARBEITEN ERGÄNZUNGEN LBP
A	01.10.2010	GEBHART	EINARBEITEN DER KOMMENTARE

Änd.	Datum	Name	Bemerkungen
Projekt: ENERGIESPEICHER RIEDL			Planart: GENEHMIGUNGSPLAN

ENERGIESPEICHER RIEDL Pöyry Energy GmbH RMD-Consult GmbH

Ein Projekt der Donaukraftwerk Jocheinstein AG		 PETRI RMP CONSULT	Rainerstrasse 29	Blutenburgstraße 20
DKJ	Projektleitung		5020 Salzburg	80636 München
Innstraße 121	Am Kraftwerk 2		AUSTRIA	DEUTSCHLAND

94036 Passau	94107 Untergriesbach	PLANVERFASSER: RMD CONSULT
DEUTSCHLAND	DEUTSCHLAND	

	Datum	Name	VERKEHRSWEGE
Gez:	25.08.2010	HERB	VERLEGUNG VERBINDUNGSTRASSE

Gep:	25.08.2010	DR. HOEPFFNER	GOTTSDBRUF-RIEDL
Ges:	25.08.2010	DR. GÖHL	LÄNGSSCHNITT

KKS-gepr:	21.09.2010	MAYR
Freigabe:	21.09.2010	MAYR

Plangröße: A1		M: 1:2000	CAD-Anwendung:	GSD:	GSTPO:
Fremdfirmen-Nr.			Aufstellungsort		Blatt von Blätter
			+		0 2 / 0 2

SKS		Projekt-Nr.		Ersteller		Zählteil		nummer		angangsindex		titel		KKS		DCC(UAS)		
Item		ung		ung		ung	typ	ung		ung		ung		Item	GA	Funktion/Bauwerk	Aggregat/Raum	Item

Vorzeichen	S1	S2	S3	Glieder		Glieder	Dokumente	Glieder	Bibliografie	Glieder	Fachbereich	Planung	Vorzeichen	G	F0	F1	F2	F3	FN	A1	A2	AN	A3	Vorzeichen	
*	A	A	/	/	A	N	N	/	A	A	A	A	N	/	A	N	N	N	N	N	/	A	A	A	&

[illegible]