


LAGEPLAN


ABSETZ- UND NEUTRALISATIONSBECKEN

M 1 : 1000

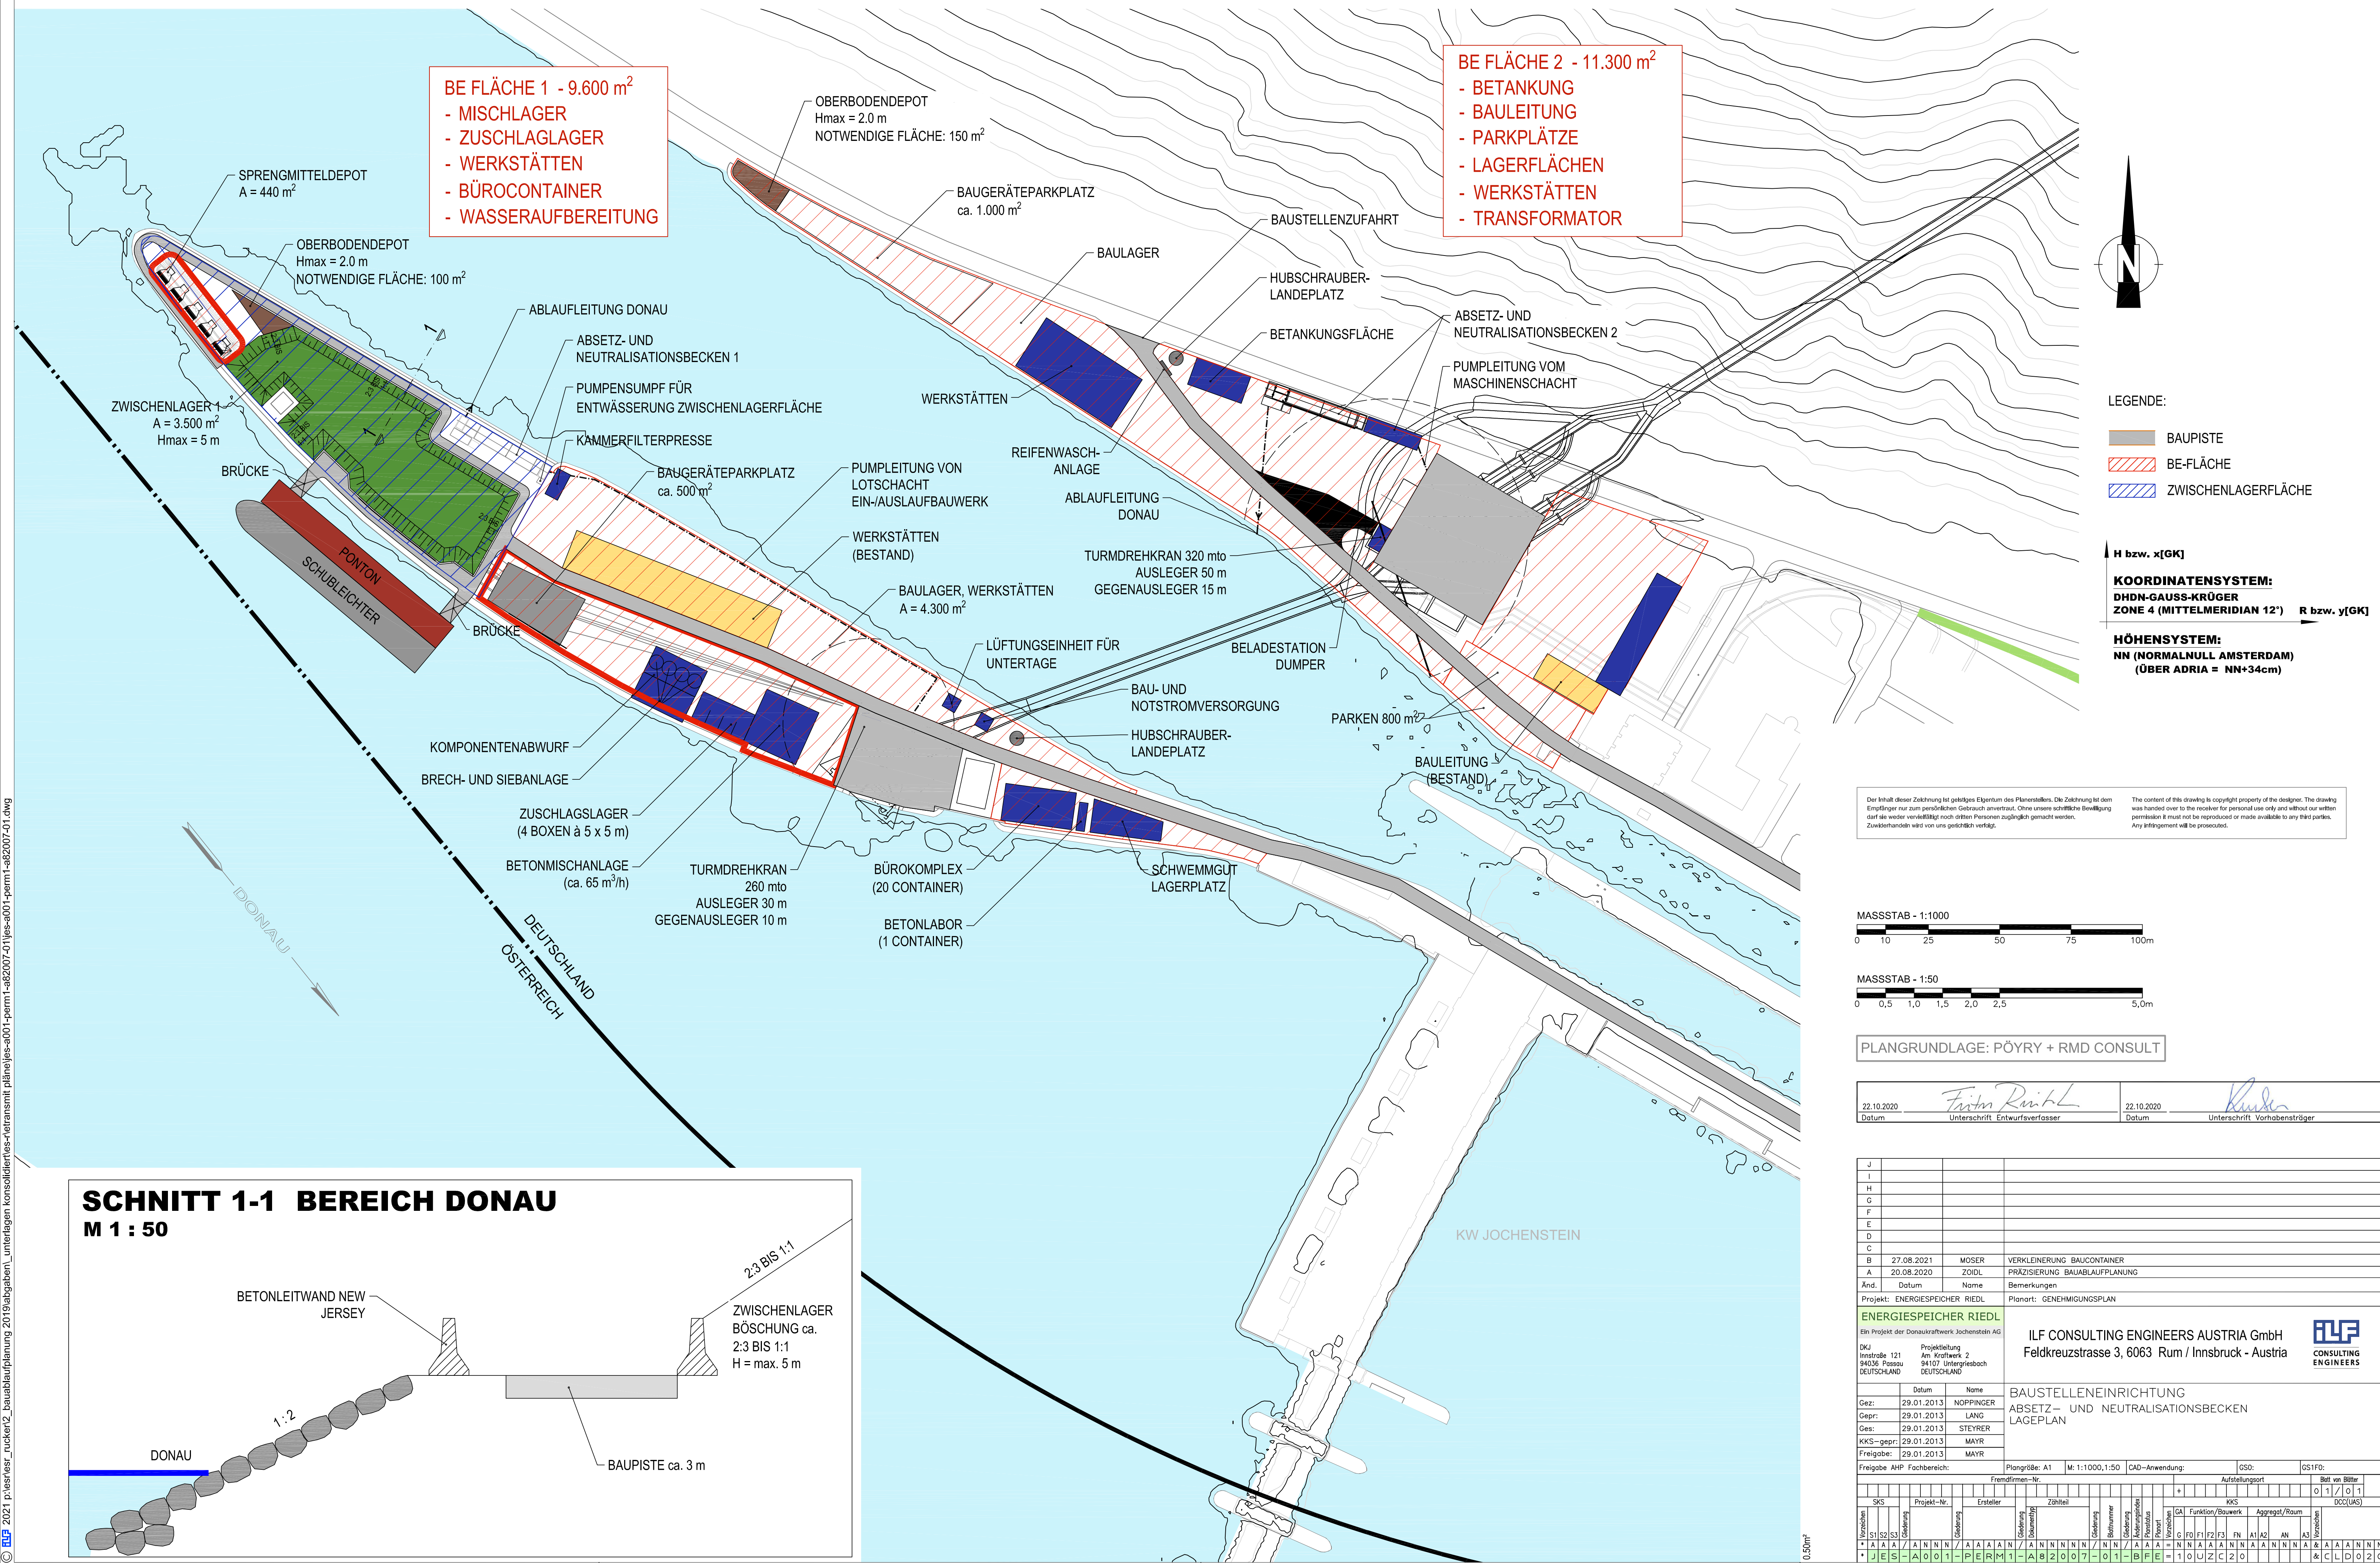

SCHNITT 1-1 BEREICH DONAU

M 1 : 50

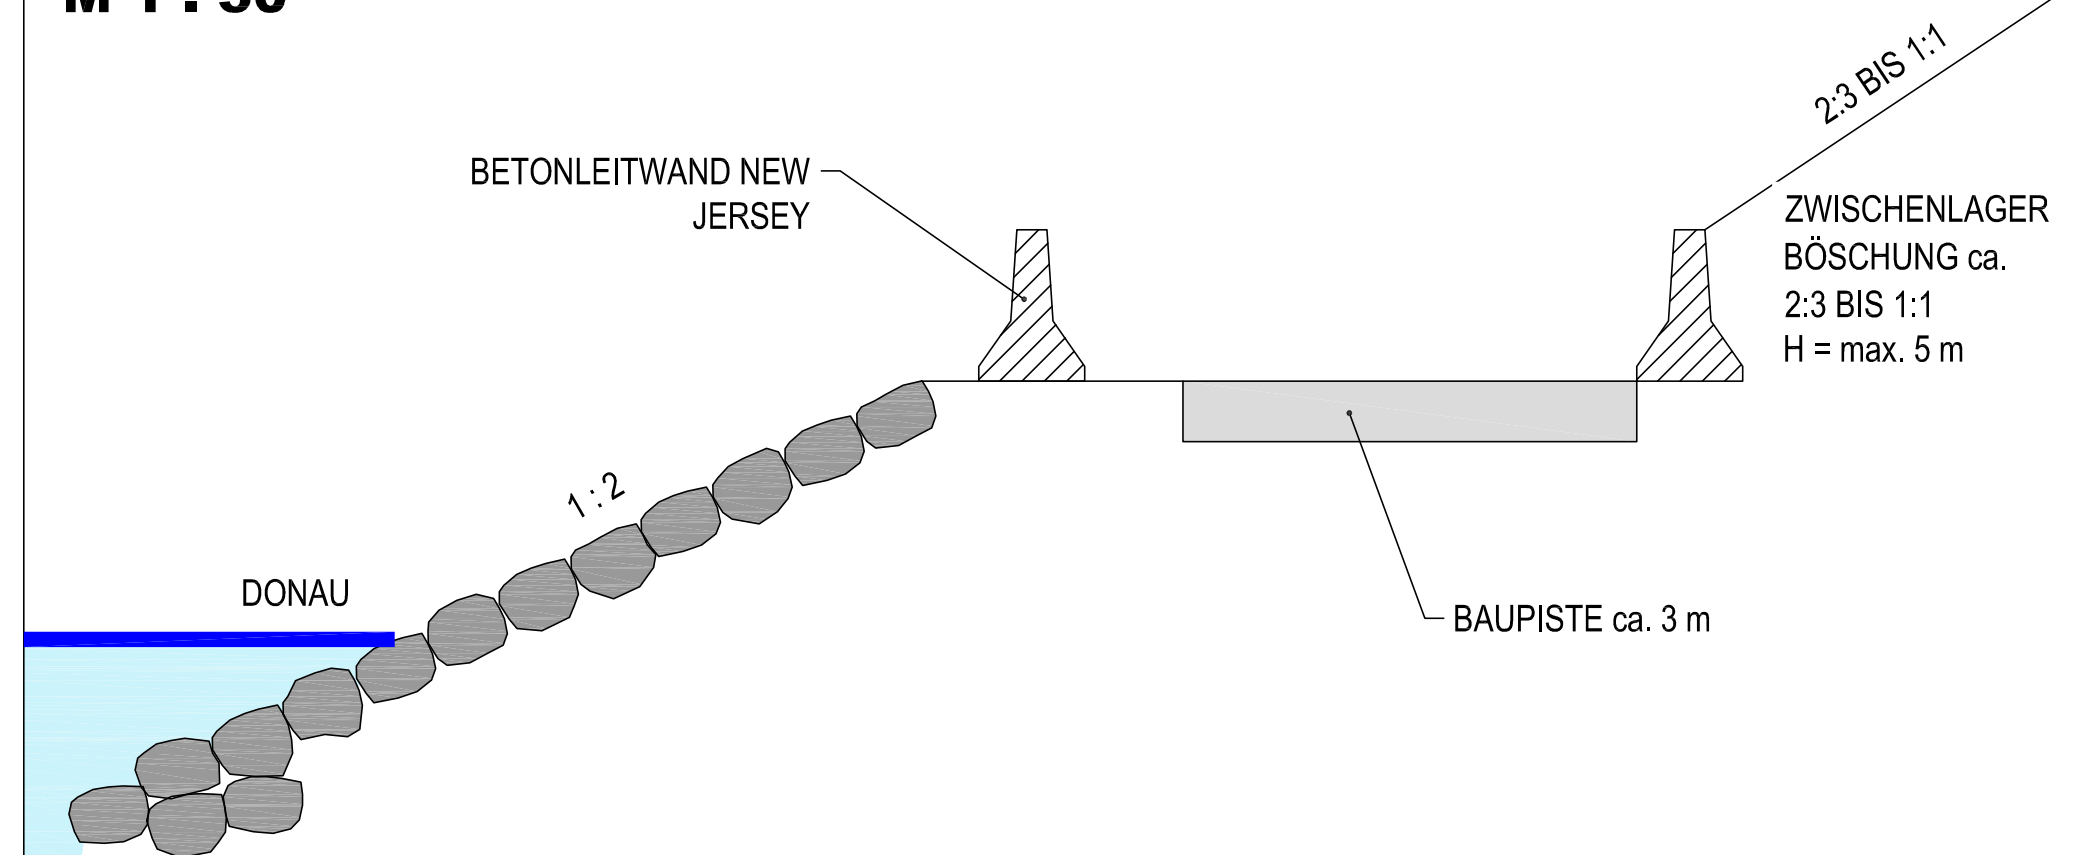[illegible]