




ABSETZ- UND NEUTRALISATIONSBECKEN
GRUNDRISS
M 1:50

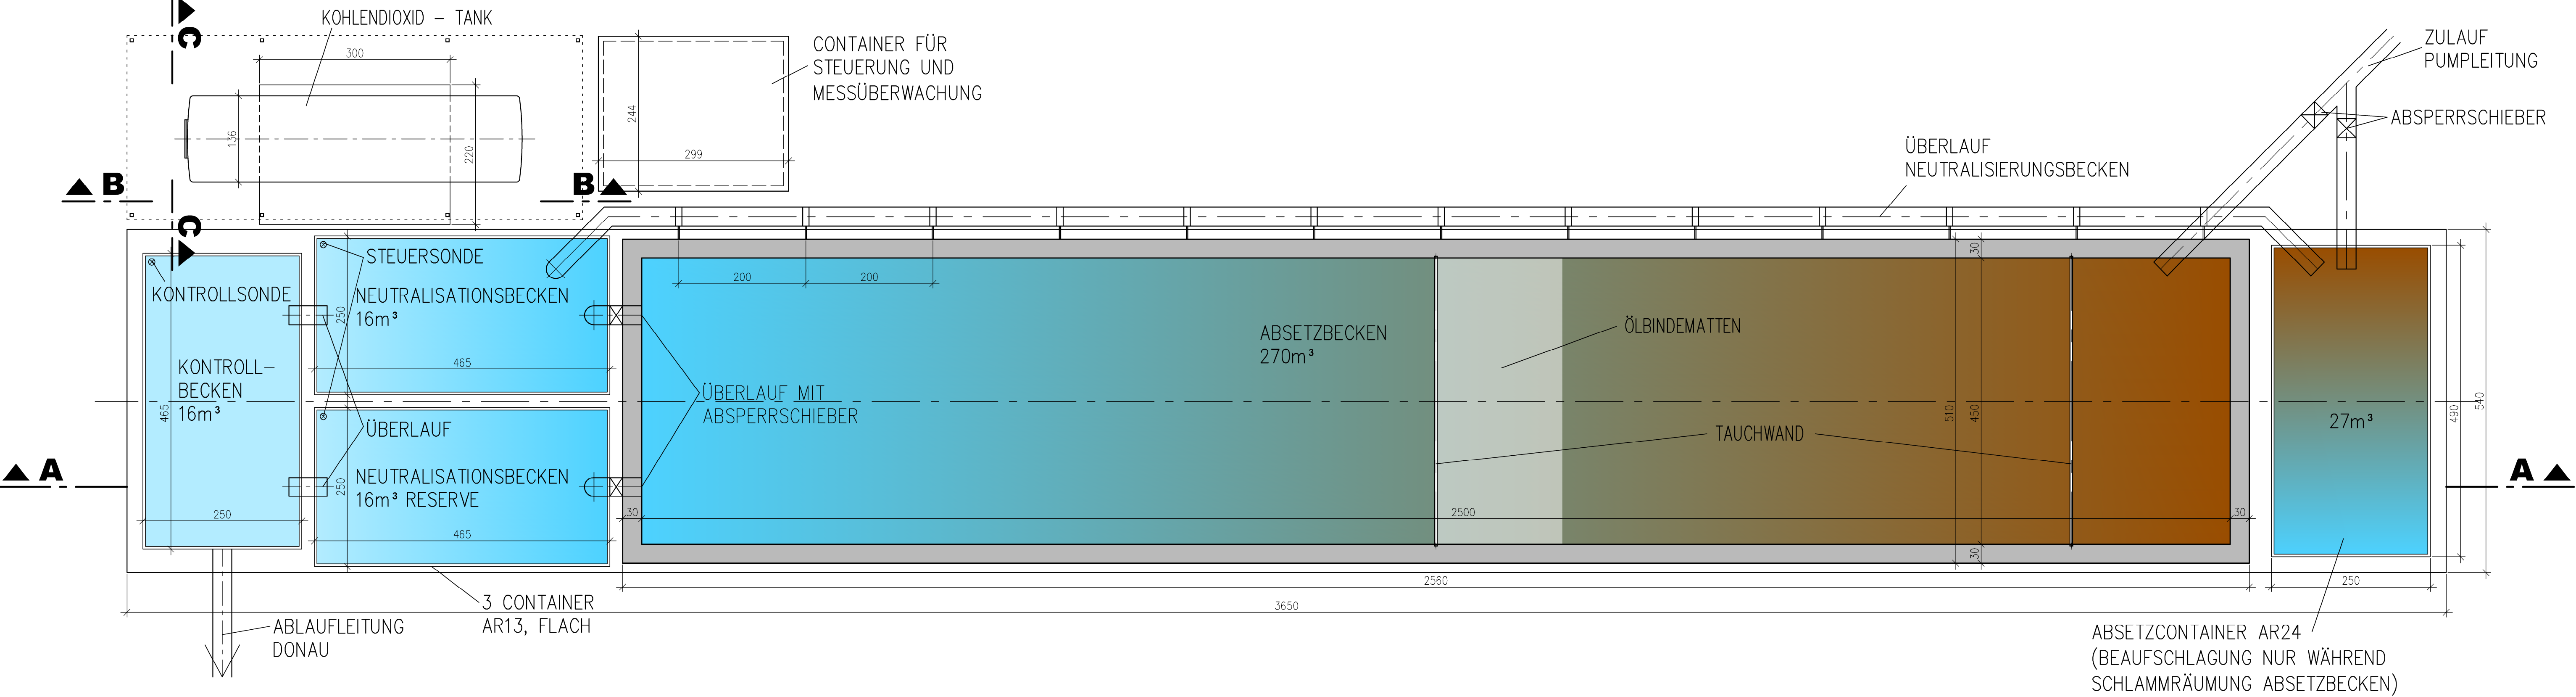



SNITT A - A
M 1:50

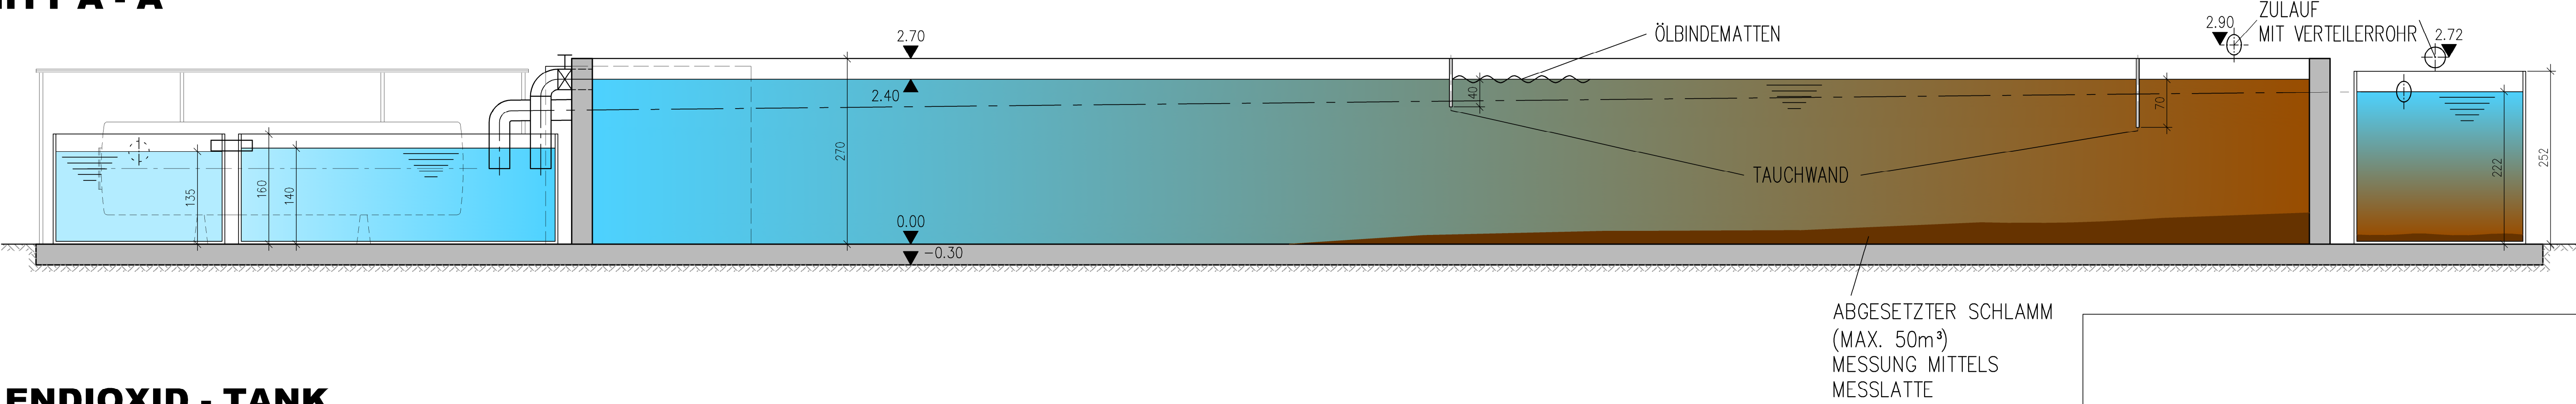

KOHLENDIOXID - TANK
SNITT B - B
M 1:50

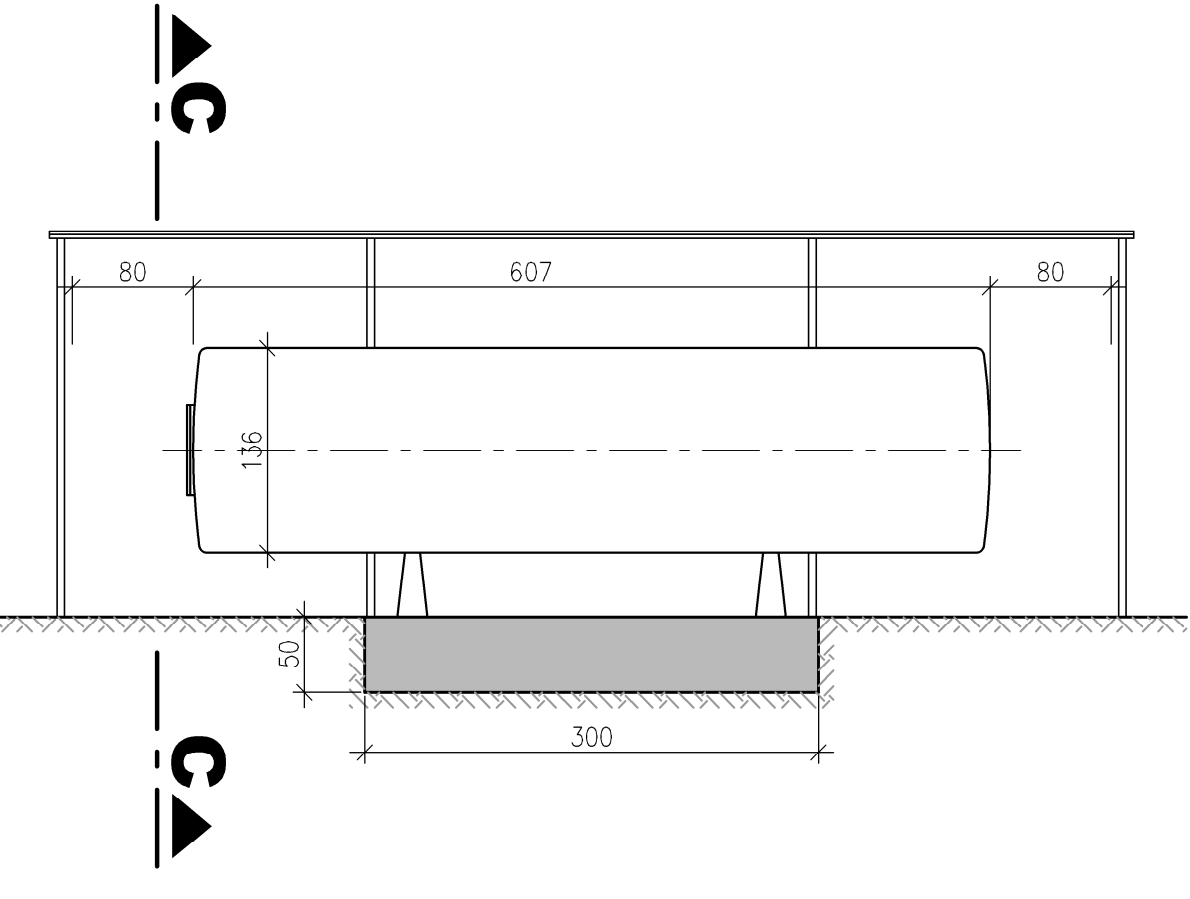

SNITT C - C
M 1:50

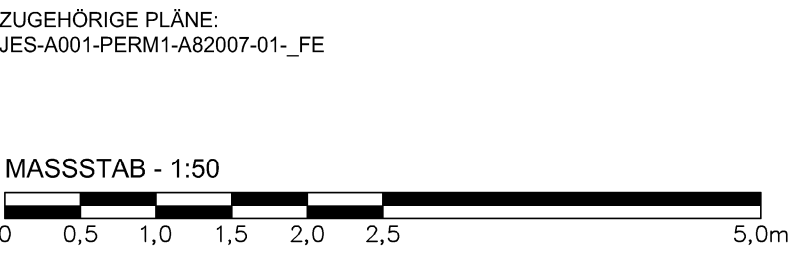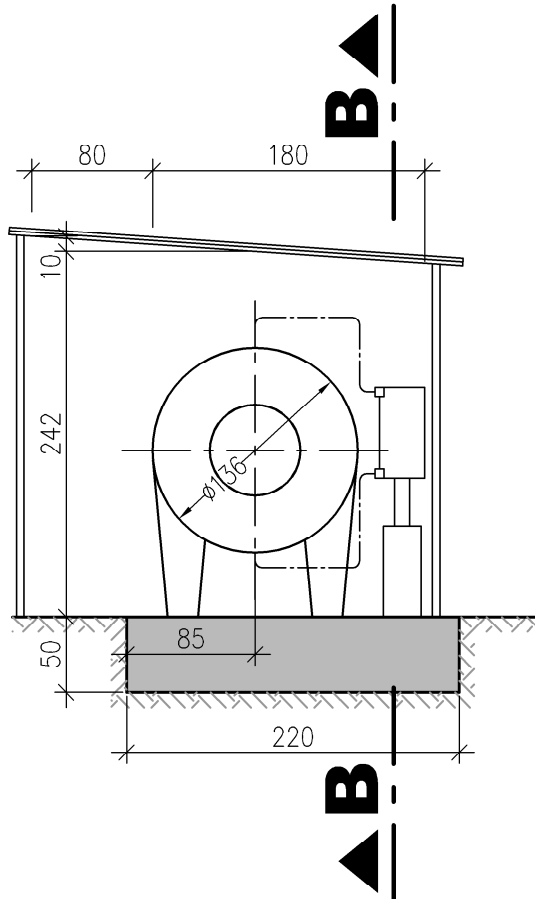

Der Inhalt dieser Zeichnung ist geistiges Eigentum des Planerstellers. Die Zeichnung ist dem Empfänger nur zum persönlichen Gebrauch anvertraut. Ohne unsere schriftliche Bewilligung darf sie weder vervielfältigt noch dritten Personen zugänglich gemacht werden. Zuwiderhandeln wird von uns gerichtlich verfolgt.

The content of this drawing is copyright property of the designer. The drawing was handed over to the receiver for personal use only and without our written permission it must not be reproduced or made available to any third parties. Any infringement will be prosecuted.

29.01.2013	<i>Steyrer</i>	29.01.2013	<i>Lang</i>
Datum	Unterschrift Entwurfsverfasser	Datum	Unterschrift Vorhabensleiter

C			
B			
A			
Änd.	Datum	Name	Bemerkungen
Projekt: ENERGIESPEICHER RIEDL		Planart: GENEHMIGUNGSPLAN	
ENERGIESPEICHER RIEDL Ein Projekt der Donaukraftwerk Jocheim AG			
DKU Innstroße 121 94036 Passau DEUTSCHLAND		Projektteilung Am Kraftwerk 2 94107 Untergriesbach DEUTSCHLAND	
Gez: 29.01.2013 Gepr: 29.01.2013 Ges: 29.01.2013 KKS-gepr: 29.01.2013 Freigabe: 29.01.2013		Name NÖPPINGER LANG STEYRER MAYR	
Pöyry Energy GmbH Rainerstrasse 29 5020 Salzburg AUSTRIA		RMD-Consult GmbH Blutenburgstraße 20 80636 München DEUTSCHLAND	
PLANVERFASSER: PÖYRY ENERGY GmbH			
BAUSTELLENEINRICHTUNG ABSETZ- UND NEUTRALISATIONSBECKEN GRUNDRISS, SNITTE			
Plangröße: A1		M: 1:2500	CAD-Anwendung: GSD: GS1FO:
Fremdfirmen-Nr.		Aufstellungsort: Bl. von Blätter	
Projekt-Nr.		01/01	
Ersteller		Zähler	
Dokument		Dokument	
Übersicht		Übersicht	
Ballnummer		Ballnummer	
Übersicht		Übersicht	
Pentast		Pentast	
Verfahren		Verfahren	
GA		GA	
F0		F0	
F1		F1	
F2		F2	
F3		F3	
FN		FN	
A1		A1	
A2		A2	
AN		AN	
A3		A3	
Verfahren		Verfahren	
A		A	
B		B	
C		C	
D		D	
E		E	
F		F	
G		G	
H		H	
I		I	
J		J	
K		K	
L		L	
M		M	
N		N	
O		O	
P		P	
Q		Q	
R		R	
S		S	
T		T	
U		U	
V		V	
W		W	
X		X	
Y		Y	
Z		Z	