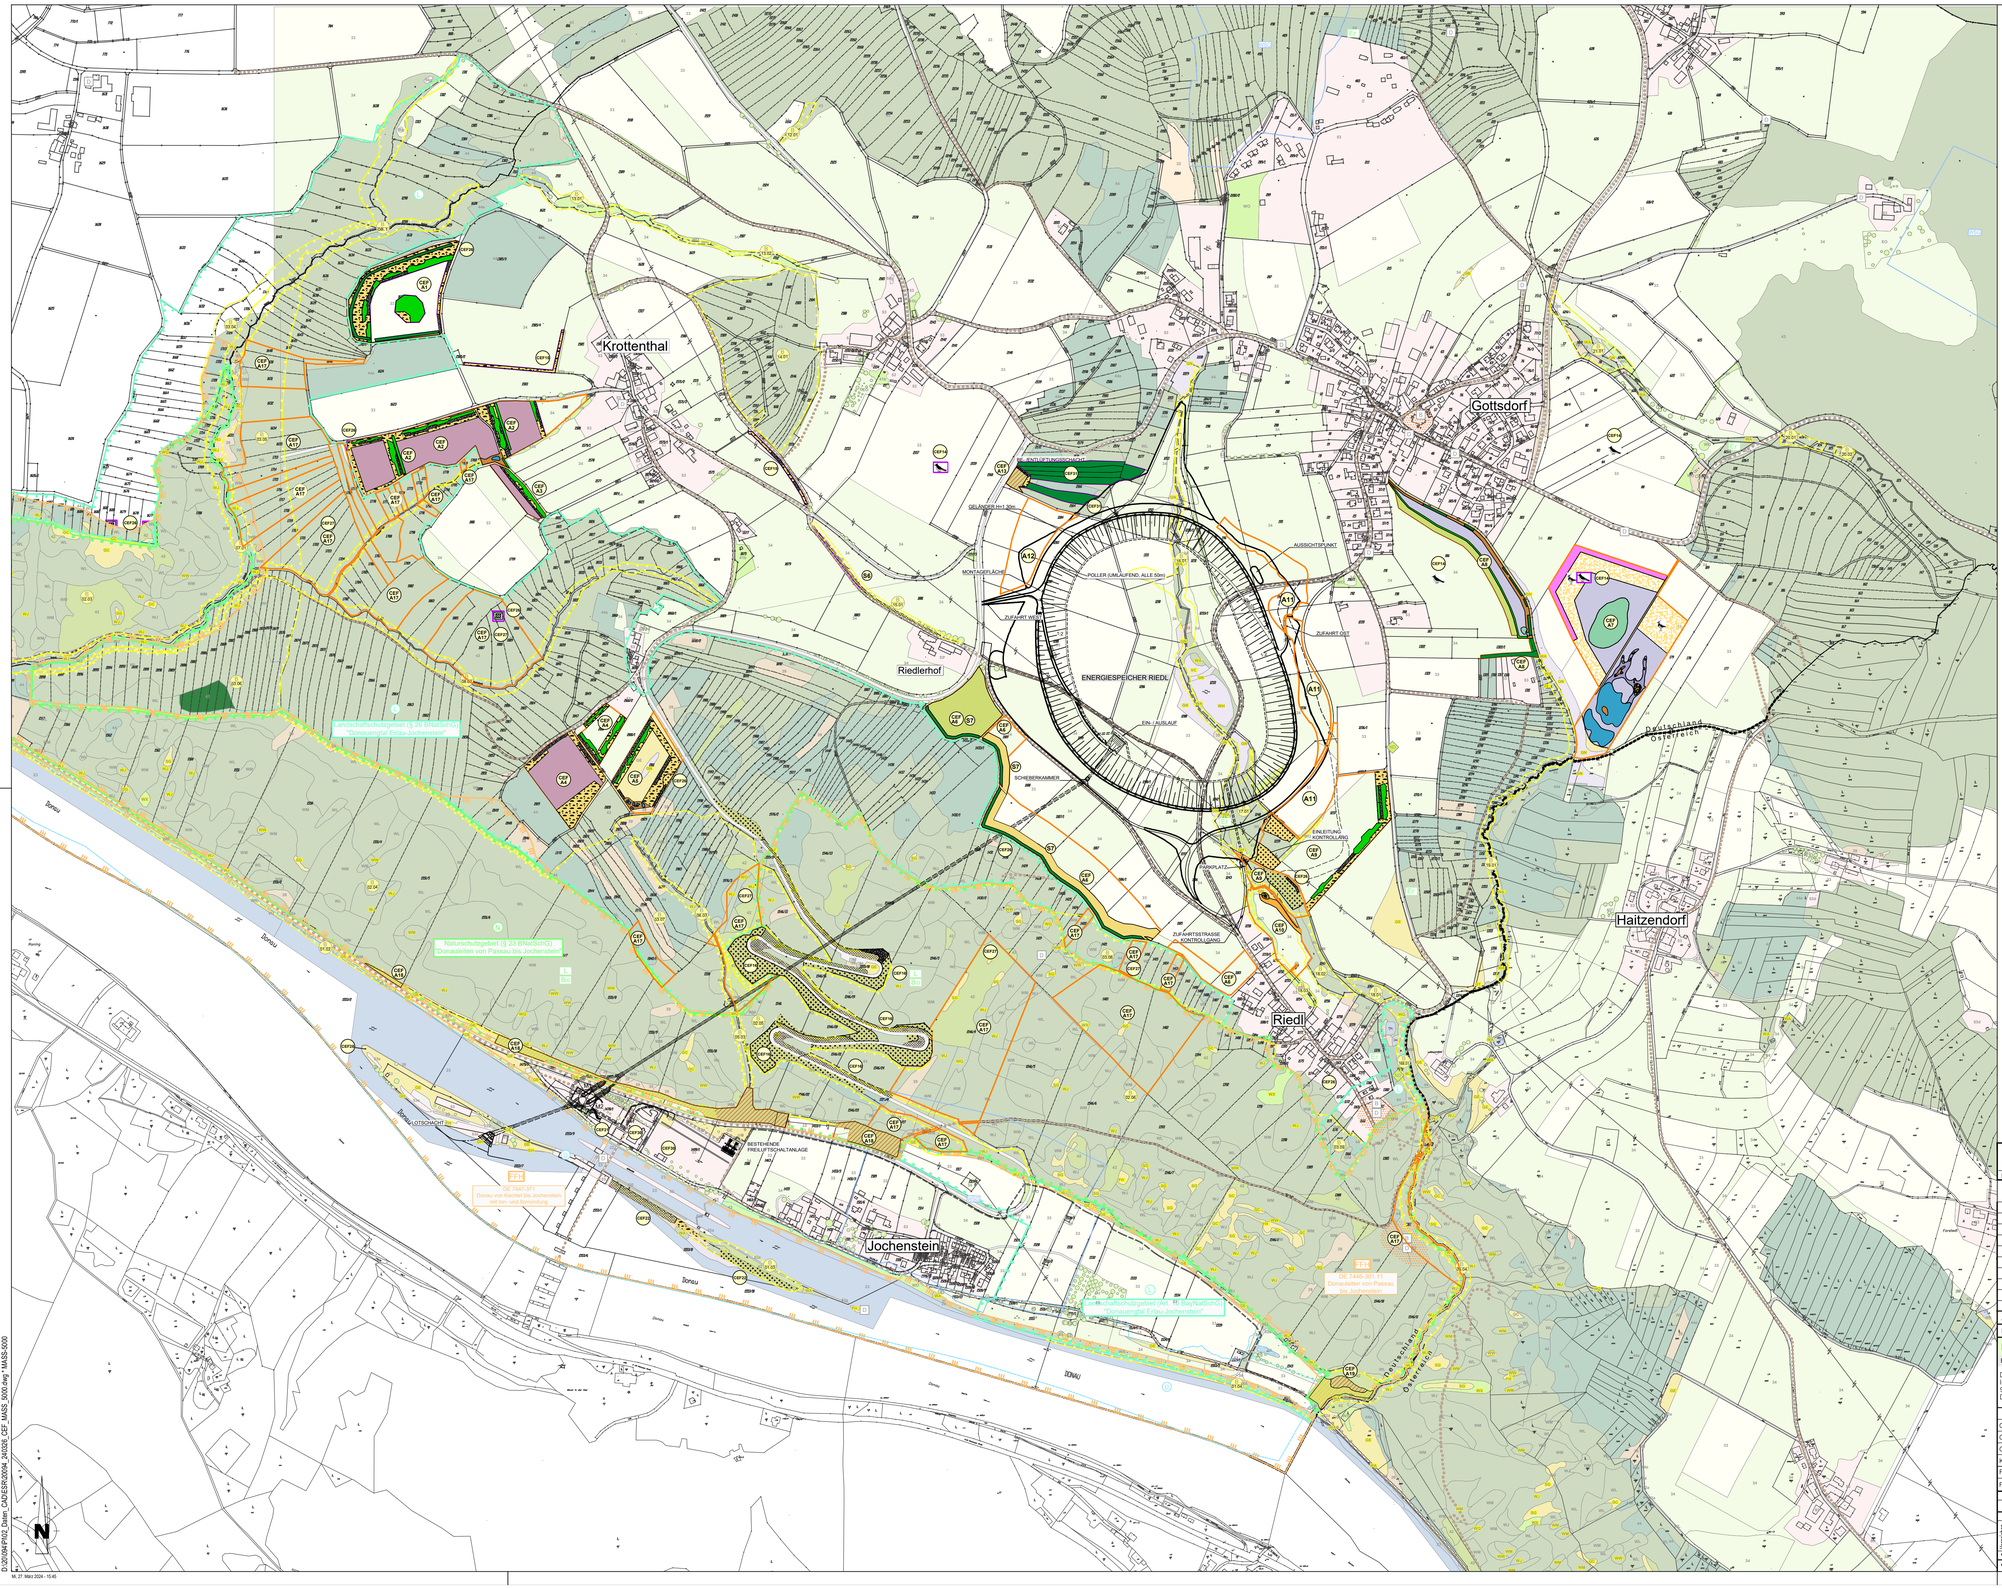

26.03.2024	S. Schober	26.03.2024	
Datum	Unterschrift Entwurfsverfasser	Datum	Unterschrift Vorhabensträger

Änd.	Datum	Name	Bemerkungen
J			
I			
H			
G			
F			
E			
D			
C	26.03.2024	S. SCHOBER	Anpassung Maßnahmen (CEF+A7 und CEF14) und Ergänzungen Flächen, geschützt nach §30
B	20.05.2022	S. SCHOBER	Anpassung Maßnahmen und Maßnahmenblätter
A	05.11.2021	S. SCHOBER	Anpassung Bestandsdaten und Maßnahmenplanung

Projekt: ENERGIESPEICHER RIEDL — Planort: PLANFESTSTELLUNGSVERFAHREN

ENERGIESPEICHER RIEDL

Ein Projekt der Donaukraftwerk Jochenstein AG

DKJ Innstraße 121 94036 Passau DEUTSCHLAND

Projektleitung Am Kraftwerk 2 94107 Untergriesbach DEUTSCHLAND

PLANVERFASSER: Dr. Schober Gesellschaft für Landschaftsplanung mbH
Kirnmeerhof 6, D-83364 Freising, Germany
Tel.: +49 (0) 8161 30 20 • Fax: +49 (0) 8161 9 44 65
zentrale@schober-landplan.de • www.schober-landplan.de

	Datum	Name
Gez:	28.08.2012	ZEITLER/HUNGER
Gepr:	28.08.2012	PÖLLINGER
Ges:	30.08.2012	MAYR
KKS-gepr:	30.08.2012	MAYR
Freigabe:	–	–

LANDSCHAFTSPFLEGERISCHER BEGLEITPLAN
CEF-Maßnahmen

Übersichtsplan

Freigabe AHP Fachbereich: — Plangröße: A0 — M: 1:5000 — CAD-Anwendung: — CSD: — GS1F0:

Fremdfirmen-Nr.: — Aufstellungsort: — Blatt von Blätter: 01/01

| SKS | | | Projekt-Nr. | | Ersteller | | Zähltiel | | | | | KKS | | | | |