


GESAMTANLAGE LÄNGSSCHNITT

M 1 : 5000/100

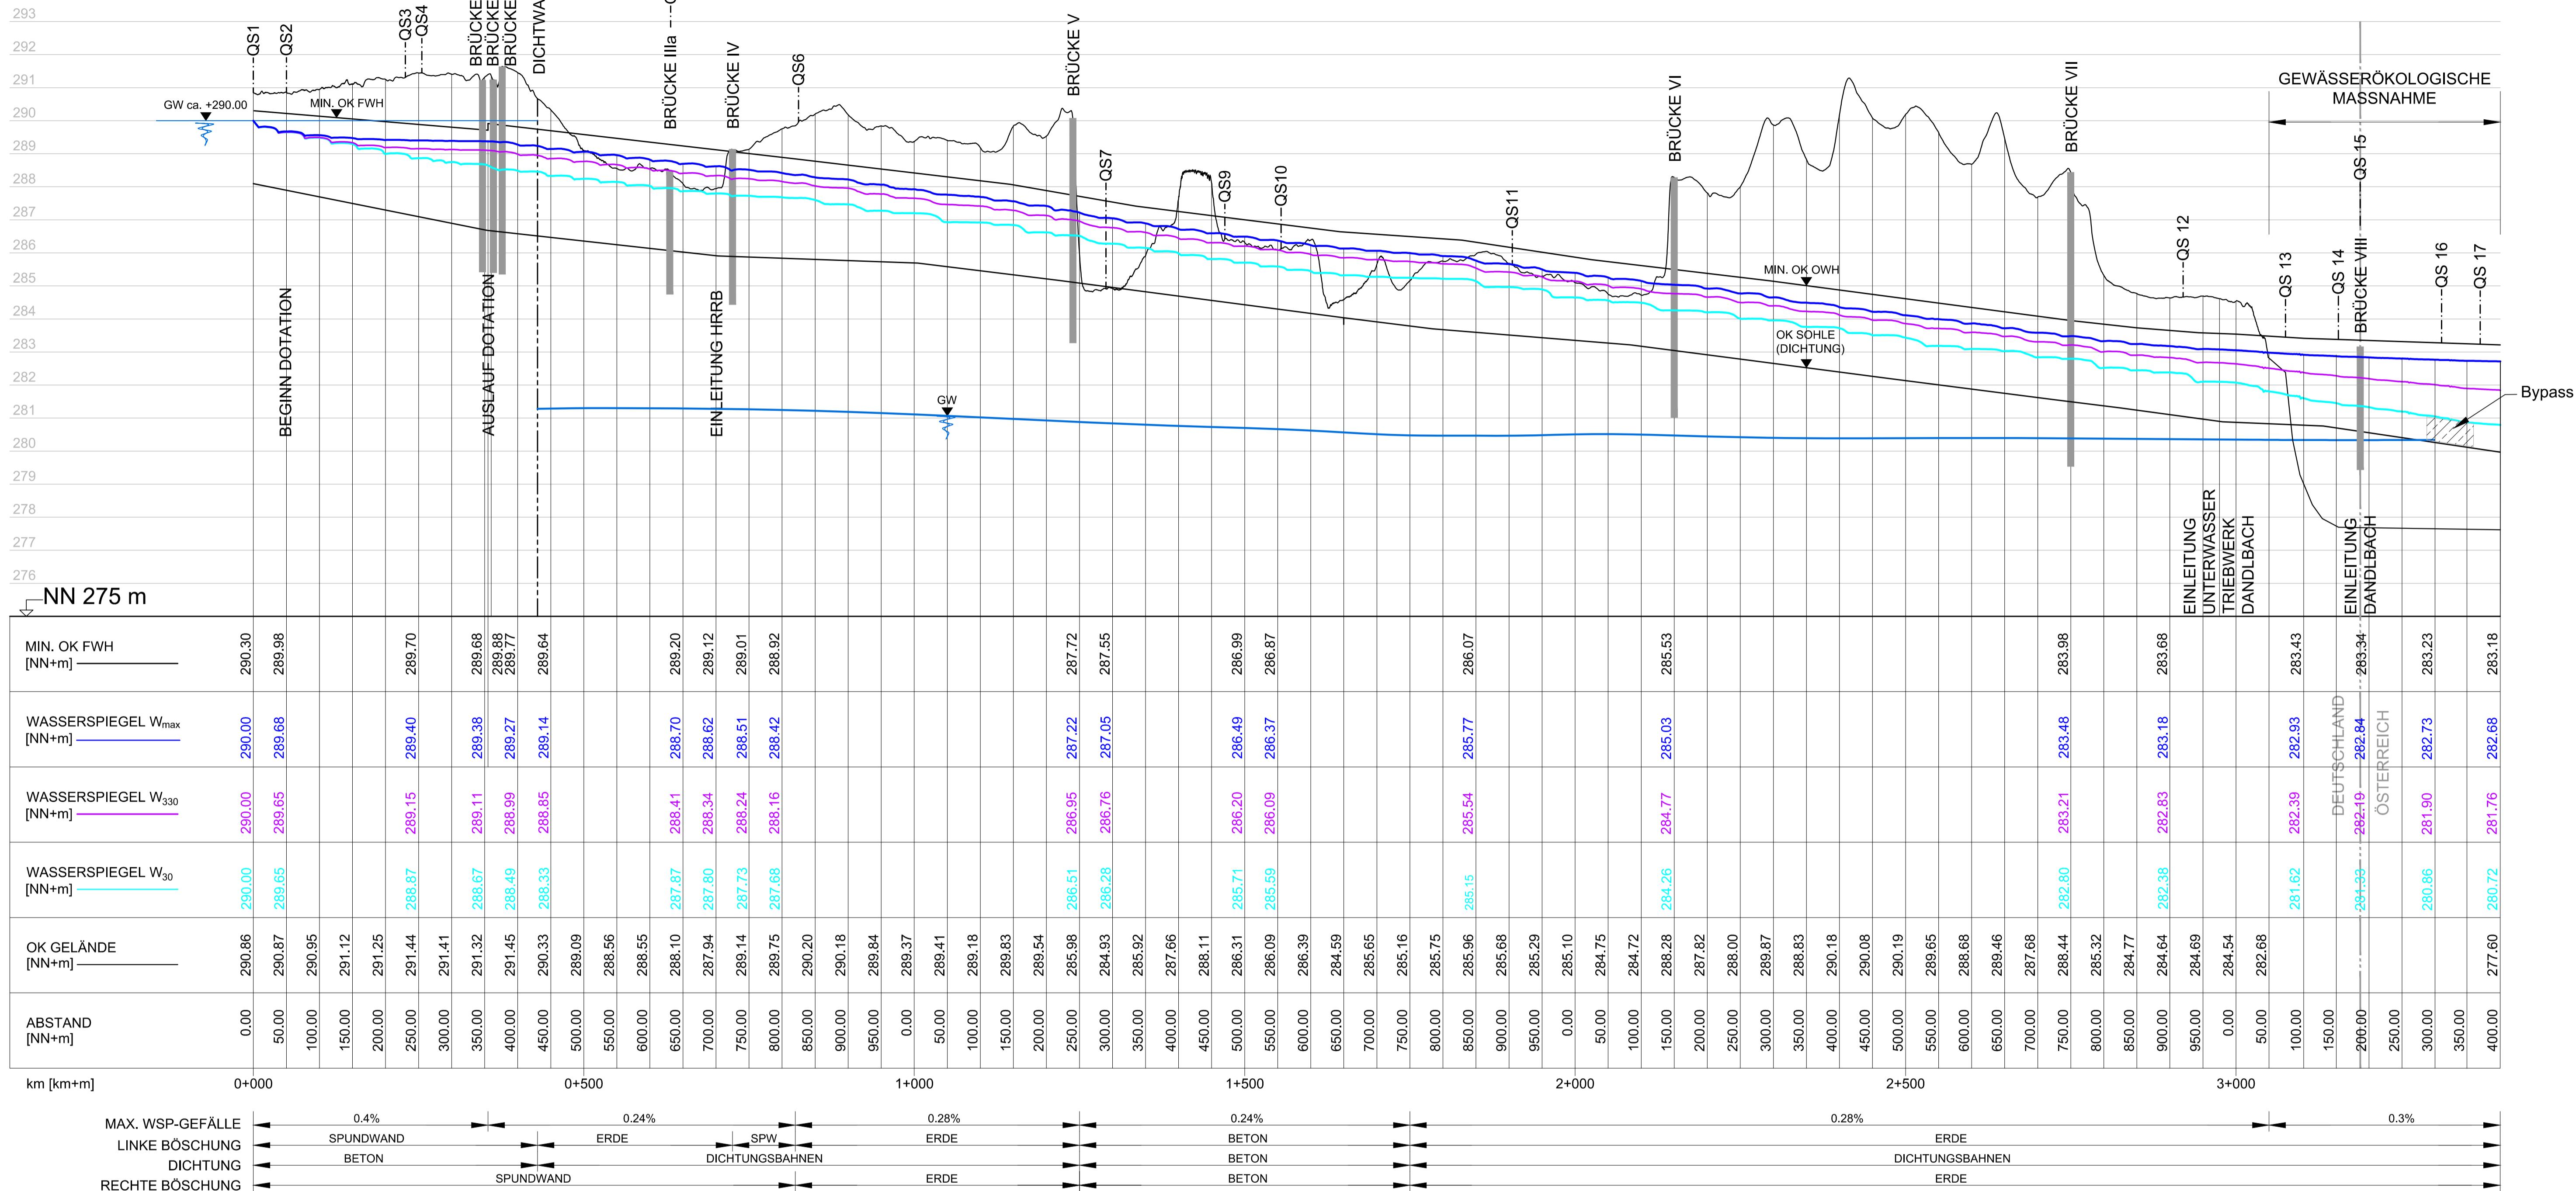

W₃₀ W₃₃₀ WASSERSPIEGEL FÜR DEN ABFLUSS MIT UNTERSCHREITUNGSDAUER IN TAGEN

H bzw. x[GK]

↑

**KOORDINATENSYSTEM:
DHDN-GAUSS-KRÜGER
ZONE 4 (MITTELMERIDIAN 12°)**

R bzw. y

Der Inhalt dieser Zeichnung ist geistiges Eigentum des Planerstellers. Die Zeichnung ist dem Empfänger nur zum persönlichen Gebrauch anvertraut. Ohne unsere schriftliche Bewilligung darf sie weder vervielfältigt noch dritten Personen zugänglich gemacht werden.
Zuwiderhandeln wird von uns gerichtlich verfolgt.

The content of this drawing is copyright property of the designer. The drawing was handed over to the receiver for personal use only and without our permission it must not be reproduced or made available to any third party.
Any infringement will be prosecuted.

ZUGEHÖRIGE

JES-A001-PERM1-
JES-A001-PERM1-
JES-A001-PERM1-

MASSSTAB - 1:5000

A scale bar for a 1:5000 scale map. It features a horizontal line with a break at 250, followed by a long solid black segment. Below the line are numerical markings at 0, 50, 100, 150, 200, 250, and 500.

0 50 100 150 200 250 500

MASSSTAB - 1:100

0 1,0 2,5 5 7,5 10

13.06.2013		13.06.2013	
Datum	Unterschrift Entwurfsverfasser	Datum	Unterschrift Vorhabensträger