


## EINBAUTEN (SPARTEN)

## LAGEPLAN 1/2

M 1 : 2000

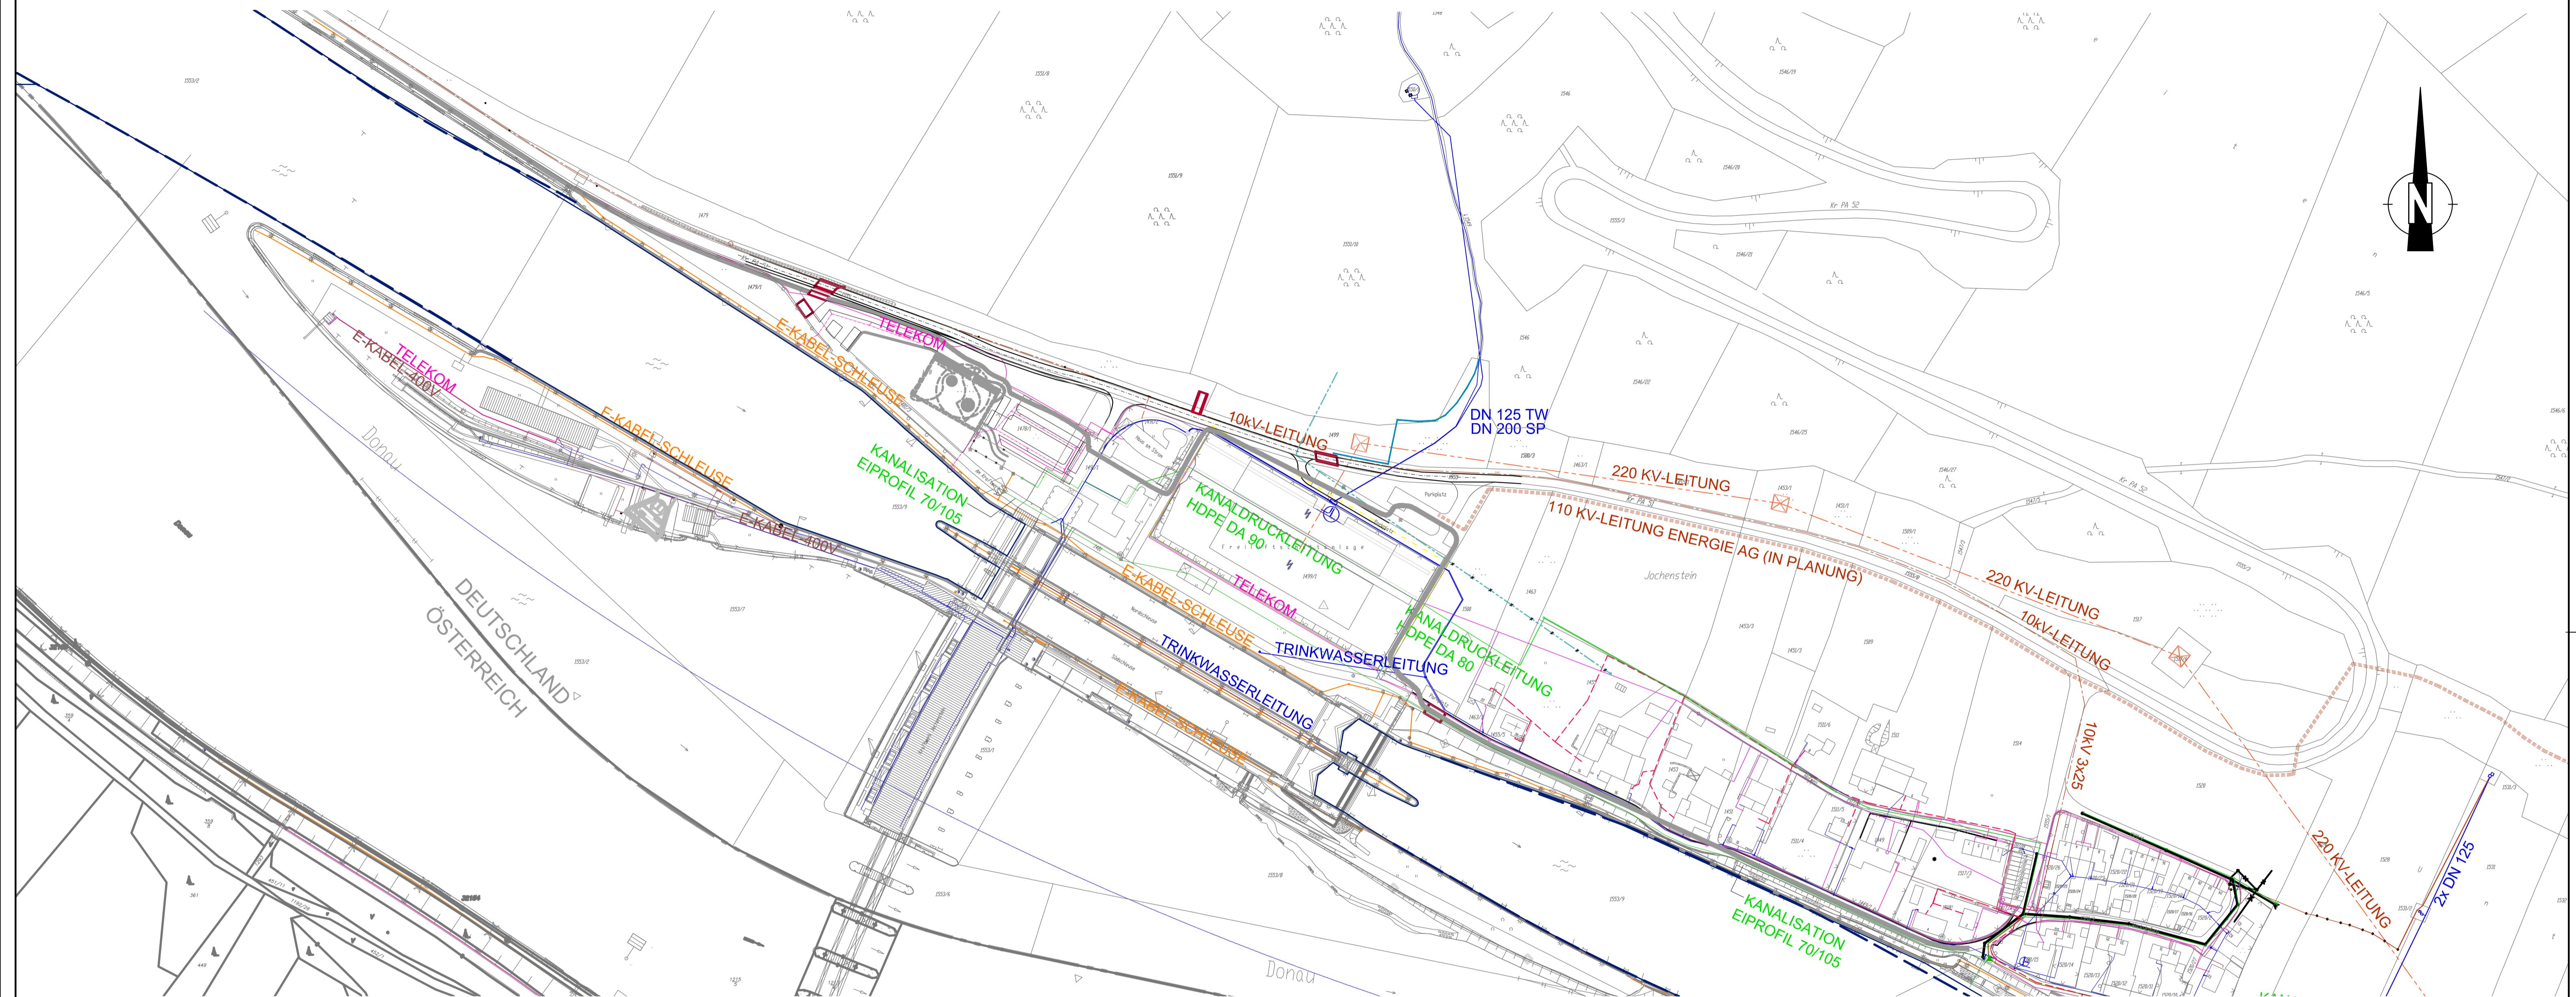

## LEGENDE

E-KABEL  
220KV FREILEITUNG  
10KV LEITUNG  
400V LEITUNG ZUR KLÄRANLAGE  
400V EON  
E-KABEL SCHLEUSE

## WASSERVERSORGUNG LEITUNGEN

## WASSERENTSORGUNG SCHMUTZWASSERKANAL

## FAHRWASSERGRENZEN

## H bzw. x[GK]

### KOORDINATENSYSTEM: RHON GAUSS KRÜGER

# **HÖHENSYSTEM:**

NN (NORMALNULL AMSTERDAM)  
**(ÜBER ADRIA = NN+34)**

alt dieser Zeichnung ist geistiges Eigentum des Planerstellers. Die Zeichnung ist dem  
Gesetz zum persönlichen Gebrauch entzogen. Ohne unsere schriftliche Bewilligung  
wird sie nicht weiterverbreitet.

---

— 1 —

STAB - 1:2000

J			
I			
H			
G			
F			
E			
D	15.01.2014	EIBL	ANPASSUNG EIPROFIL
C	07.08.2012	GEBHART	EINARBEITEN NEUES KRAFTHAUS
B	07.11.2011	GEBHART	EINARBEITEN DER KOMMENTARE
A	29.09.2011	HERB	EINARBEITEN DER KOMMENTARE

IN Planart: EINREICHPLAN

N PÖYRY

BRD CONSULT

h PLANVERFASSER: BMD CONSULT

EINHALTEN (SPARTEN)

## EINBAUTEN (SPARTEN) LAGEPLAN 1/2

EAGLE PLAN 1/2

11. *What is the primary purpose of the following statement?*

Plangröße: A1 M: 1:2000 CAD-Anwendung:  
emdfirmen-Nr.

ung Zunahme ung rimmer ung Sinsindetyp GA

Glieder	Glieder	Glieder	Glieder	G
Dokume	Blattnu	Änderu	Planst	F

A N / A N N N N N N / N N / A A A = N N  
M 1 - A 6 3 0 0 3 - 0 1 - D E E =

1 2 



Technisches Büro Zaur  
Mühldorf 59