
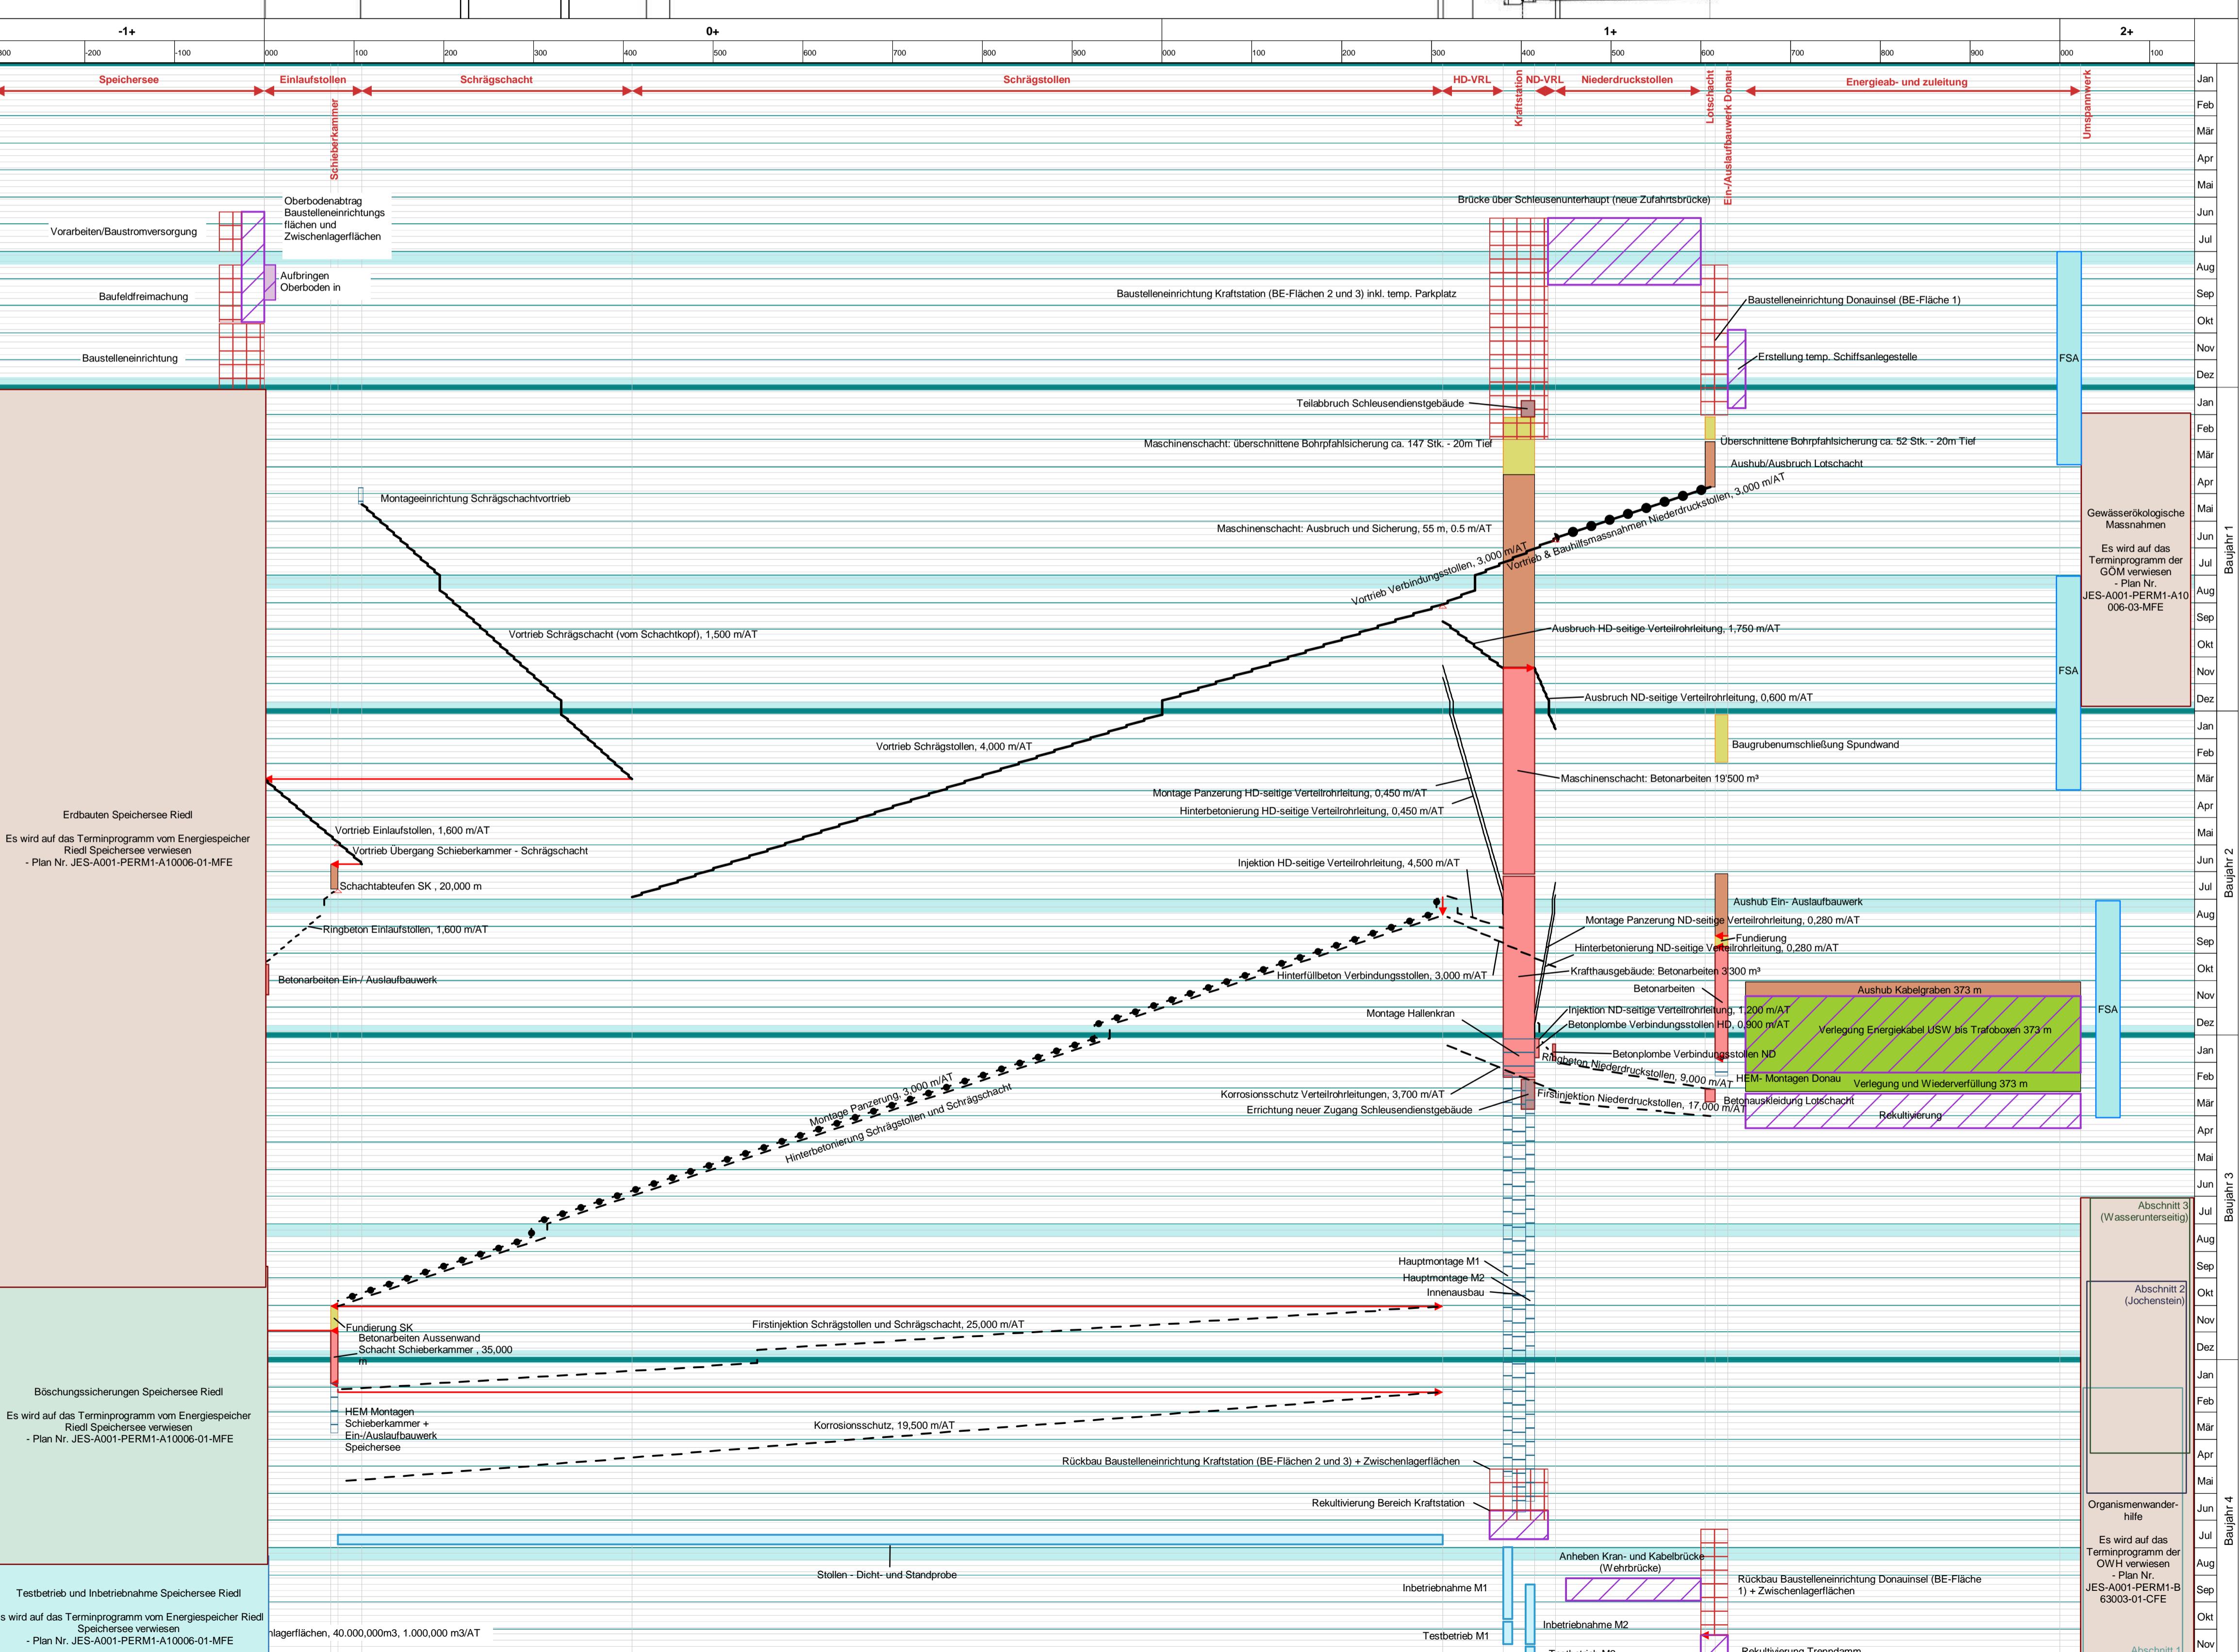
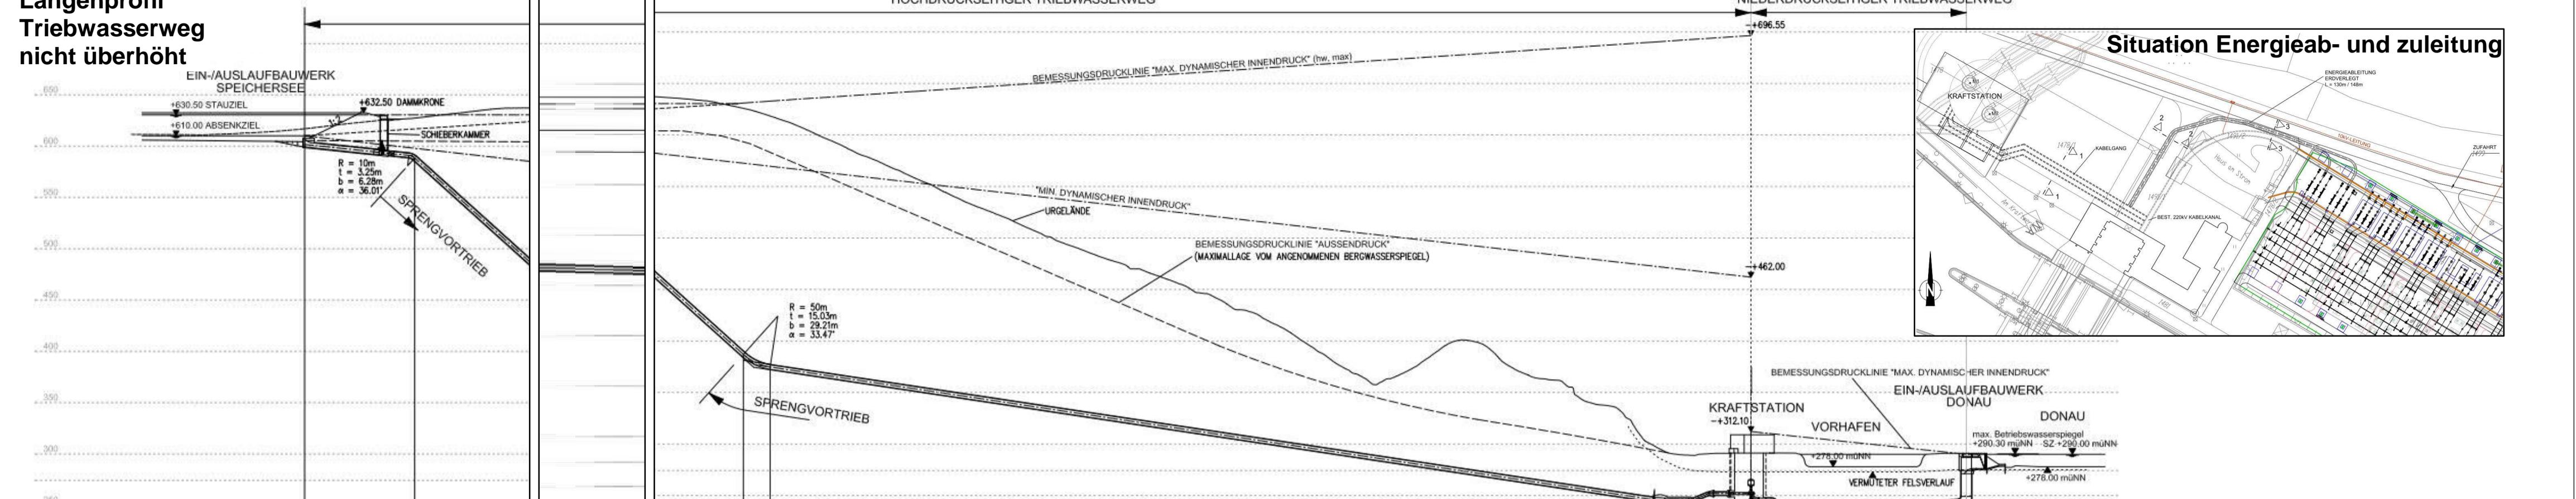
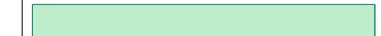


Längenprofil Triebwasserweg nicht überhöht

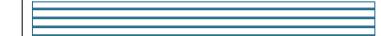

Vorgangslegende	
Erdabtrag	
Erdauftrag	
Betonarbeiten	
Spezialtiefbau	
Abdichtung	
Diverses	
Installationseinrichtungen / Versorgungseinrichtungen	
Montagen / Innenausbau	
Unterage Vortrieb + Ausbruchssicherung	
Unterage Auskleidung	
Unterage Vortrieb + Ausbruchssicherung im Dekadenbetrieb	
Unterage Auskleidung im Dekadenbetrieb	
Darstellungen:	
Urlaub / Zeitpuffer	
Verknüpfungen	

Der Inhalt dieser Zeichnung ist geistiges Eigentum des Planerstellers. Die Zeichnung ist dem Empfänger nur zum persönlichen Gebrauch anvertraut. Ohne unsere schriftliche Bewilligung darf sie weder vervielfältigt noch dritten Personen zugänglich gemacht werden.
Zuwiderhandeln wird von uns gerichtlich verfolgt.

The content of this drawing is copyright property of the designer. The drawing was handed over to the receiver for personal use only and without our written permission it must not be reproduced or made available to any third parties.
Any infringement will be prosecuted.

ZUGEHÖRIGE PLÄNE:

10.05.2020  10.05.2020 