


NATURNAHER REGELQUERSCHNITT QUERSCHNITT 11, km 1.90

M 1 : 100

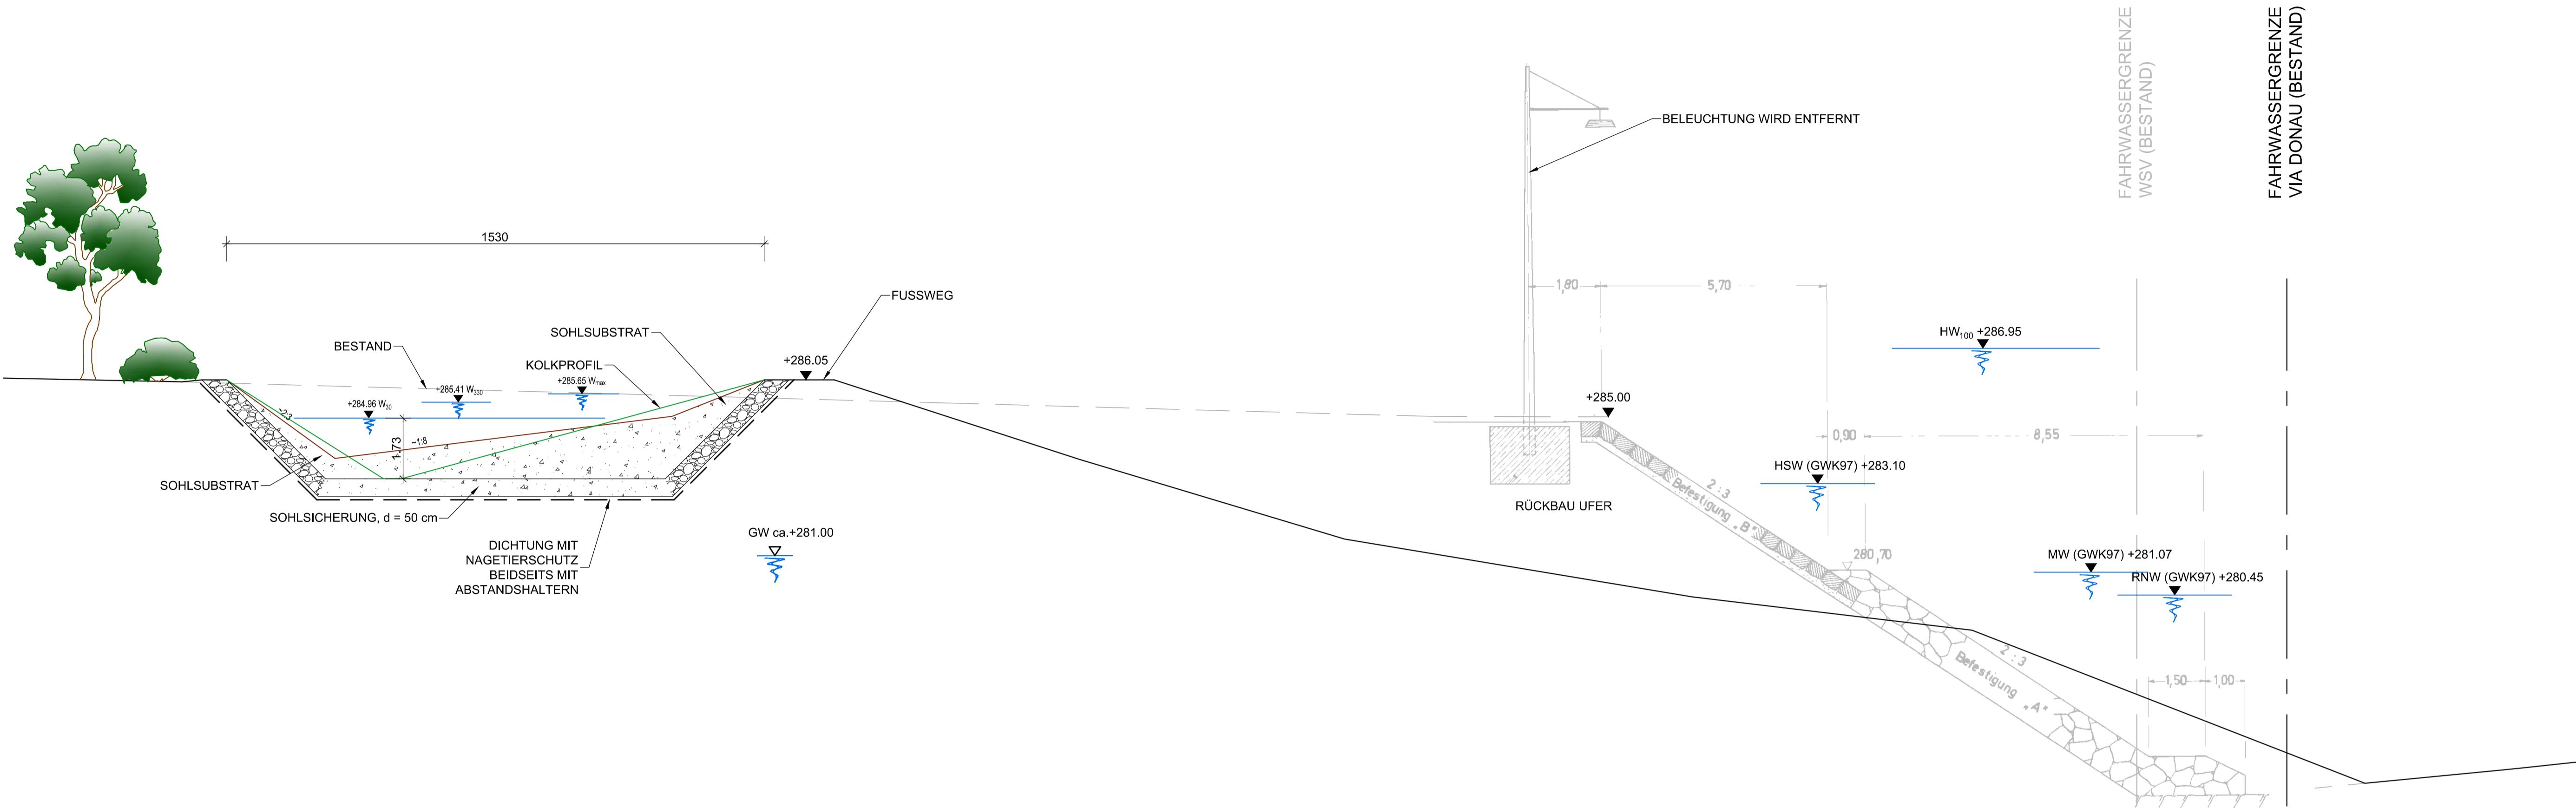

SOHLPROFILE FÜR FURT- UND KOLKBEREICHE BEISPIELHAFT. DETAILLIERTE FESTLEGUNG IM ZUGE DER ÖKOLOGISCHEN FACHPLANUNG

W_{30} W_{330} WASSERSPIEGEL FÜR DEN
ABFLUSS MIT
UNTERSCHREITUNGSDAUER
IN TAGEN

H bzw. x[GK]

KOORDINATENSYSTEM:

DHDN-GAUSS-KRÜGER

ZONE 4 (MITTELMERIDIAN 12°)

R bzw. y[GK]


Der Inhalt dieser Zeichnung ist geistiges Eigentum des Planerstellers. Die Zeichnung ist dem Empfänger nur zum persönlichen Gebrauch anvertraut. Ohne unsere schriftliche Bewilligung darf sie weder vervielfältigt noch dritten Personen zugänglich gemacht werden.

The content of this drawing is copyright property of the designer. The drawing was handed over to the receiver for personal use only and without our written permission it must not be reproduced or made available to any third party.

ZUGEHÖRIGE PLÄNE:

JES-A001-PERM1-A63002-01
JES-A001-PERM1-A63002-02
JES-A001-PERM1-A63002-03

MASSSTAB - 1:100

 

13.06.2013		13.06.2013	
Datum	Unterschrift Entwurfsvorfasser	Datum	Unterschrift Vorhabensträger

J			
I			
H			
G			
F			
E			
D	13.01.2015	MARINTSCH	ANPASSUNG DER KOLKTIEFEN
C	01.08.2012	GEBHART	WASSERSPIEGEL ANGEPASST
B	27.10.2011	GEBHART	EINARBEITEN DER KOMMENTARE
A	29.02.2011	HEPP	EINARBEITEN DER KOMMENTARE

	EINARBEITEN DER KOMMENTARE
	Bemerkungen
STEIN	Planart: GENEHMIGUNGSPLAN
EIN	 <p>Pöry Energy Rainerstrasse 29 5020 Salzburg AUSTRIA</p>
AG	 <p>RMD-Consult Gm Blutenburgstraße 80636 München DEUTSCHLAND</p>
ach	<p>PLANVERFASSER: RMD CONSULT</p> <p>NATURNAHLER - BEGEGNUNGSPLATZ</p>