


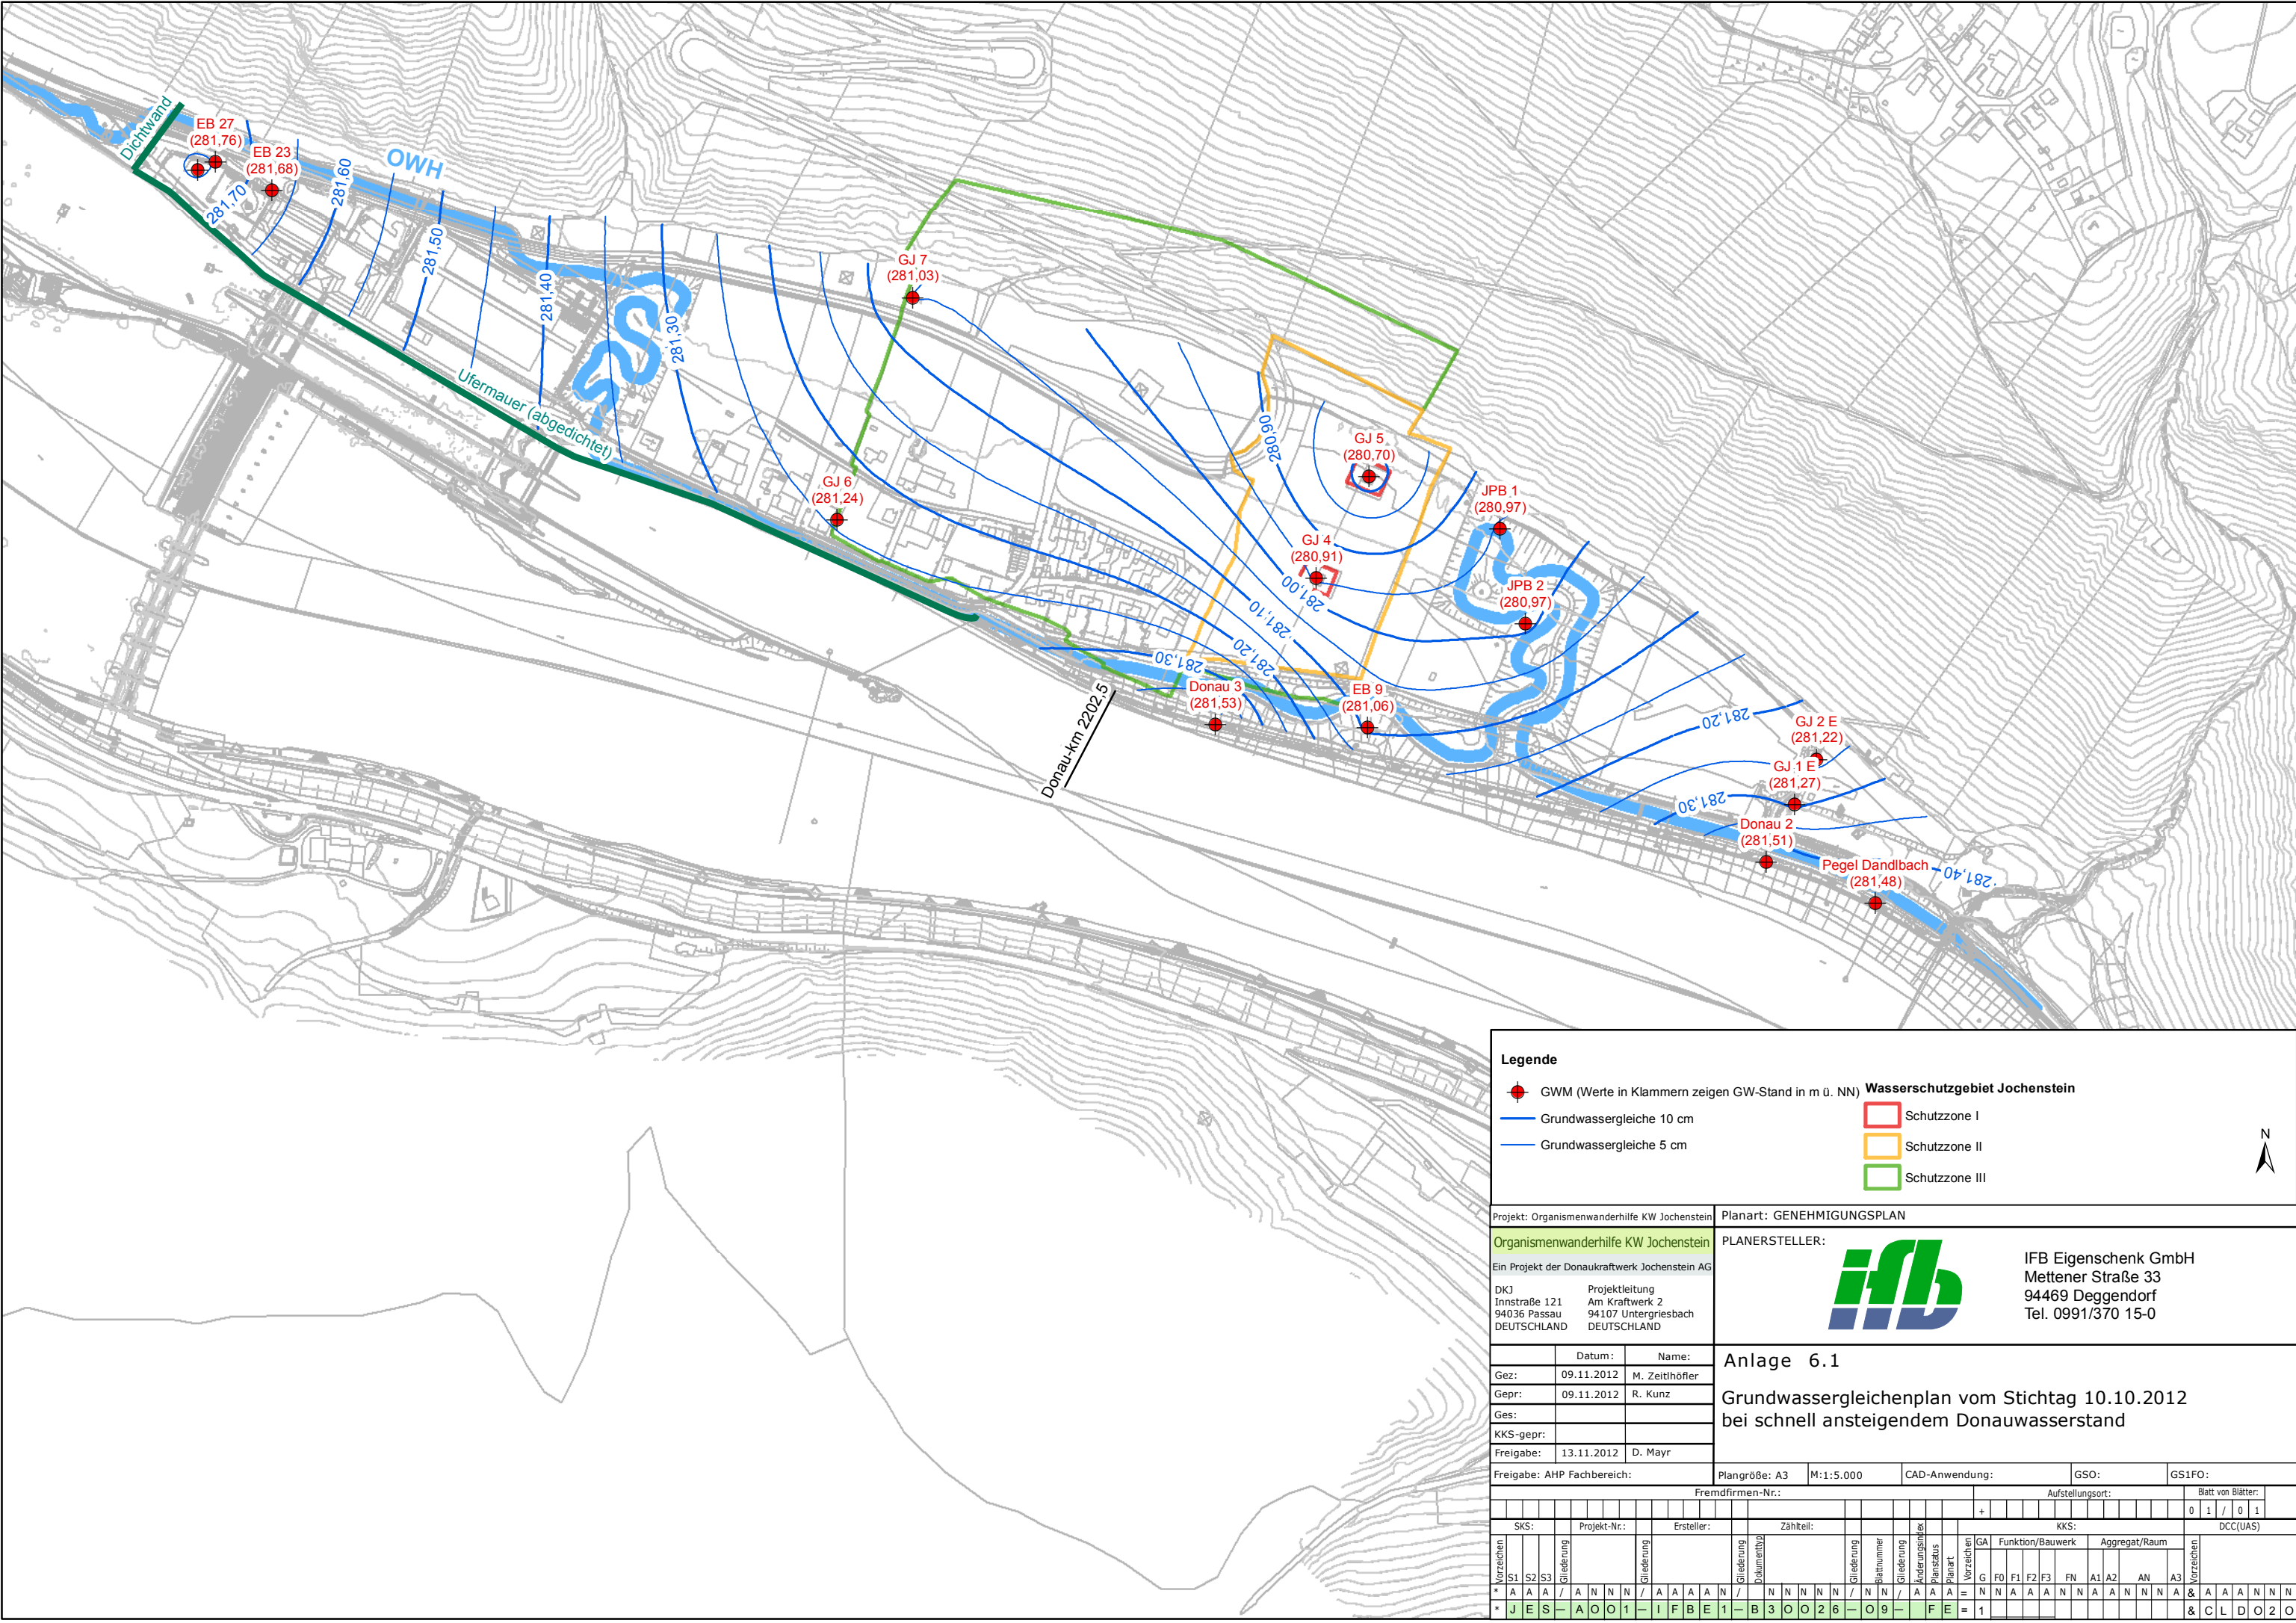

Legende

GWM (Werte in Klammern zeigen GW-Stand in m ü. NN)

Grundwassergleiche 10 cm

Grundwassergleiche 5 cm

Wasserschutzgebiet Jochenstein

Schutzzone I

Schutzzone II

Schutzzone III

Projekt: Organismenwanderhilfe KW Jochenstein

Organismenwanderhilfe KW Jochenstein

Ein Projekt der Donaukraftwerk Jochenstein AG

DKJ
Innstraße 121
94036 Passau
DEUTSCHLAND

Projektleitung
Am Kraftwerk 2
94107 Untergriesbach
DEUTSCHLAND

Planart: GENEHMIGUNGSPLAN

PLANERSTELLER:



IFB Eigenschenk GmbH

Mettener Straße 33

94469 Deggendorf

Tel. 0991/370 15-0

	Datum:	Name:
Gez:	09.11.2012	M. Zeithöfler
Gepr:	09.11.2012	R. Kunz
Ges:		
KKS-gepr:		
Freigabe:	13.11.2012	D. Mayr

Freigabe: AHP Fachbereich:

Plangröße: A3

M:1:5.000

CAD-Anwendung:

GSO:

GS1FO:

Blatt von Blättern:

0 1 / 0 1

SKS:		Projekt-Nr.:		Ersteller:		Zählteil:		KKS:		DCC(UAS)	
Verzeichen	S1 S2 S3	Gliederung		Gliederung	Dokument	Gliederung	Blattnummer	Gliederung	Änderungsindex	Planart	Verzeichen
	A A A	/ A N N N	/ A A A A N	/ N N N N N	/ N N N N N	/ N N N N N	/ N N N N N	/ N N N N N	/ N N N N N	/ N N N N N	
	J E S	- A O O 1	- I F B E 1	- B 3 O O 2 6	- O 9	- F E	= 1				

Anlage 6.1

Grundwassergleichenplan vom Stichtag 10.10.2012 bei schnell ansteigendem Donauwasserstand

