


1. Deckblatt zum Bebauungsplan "Alter Steinbruch" - Neuhaus a.Inn - Landkreis Passau

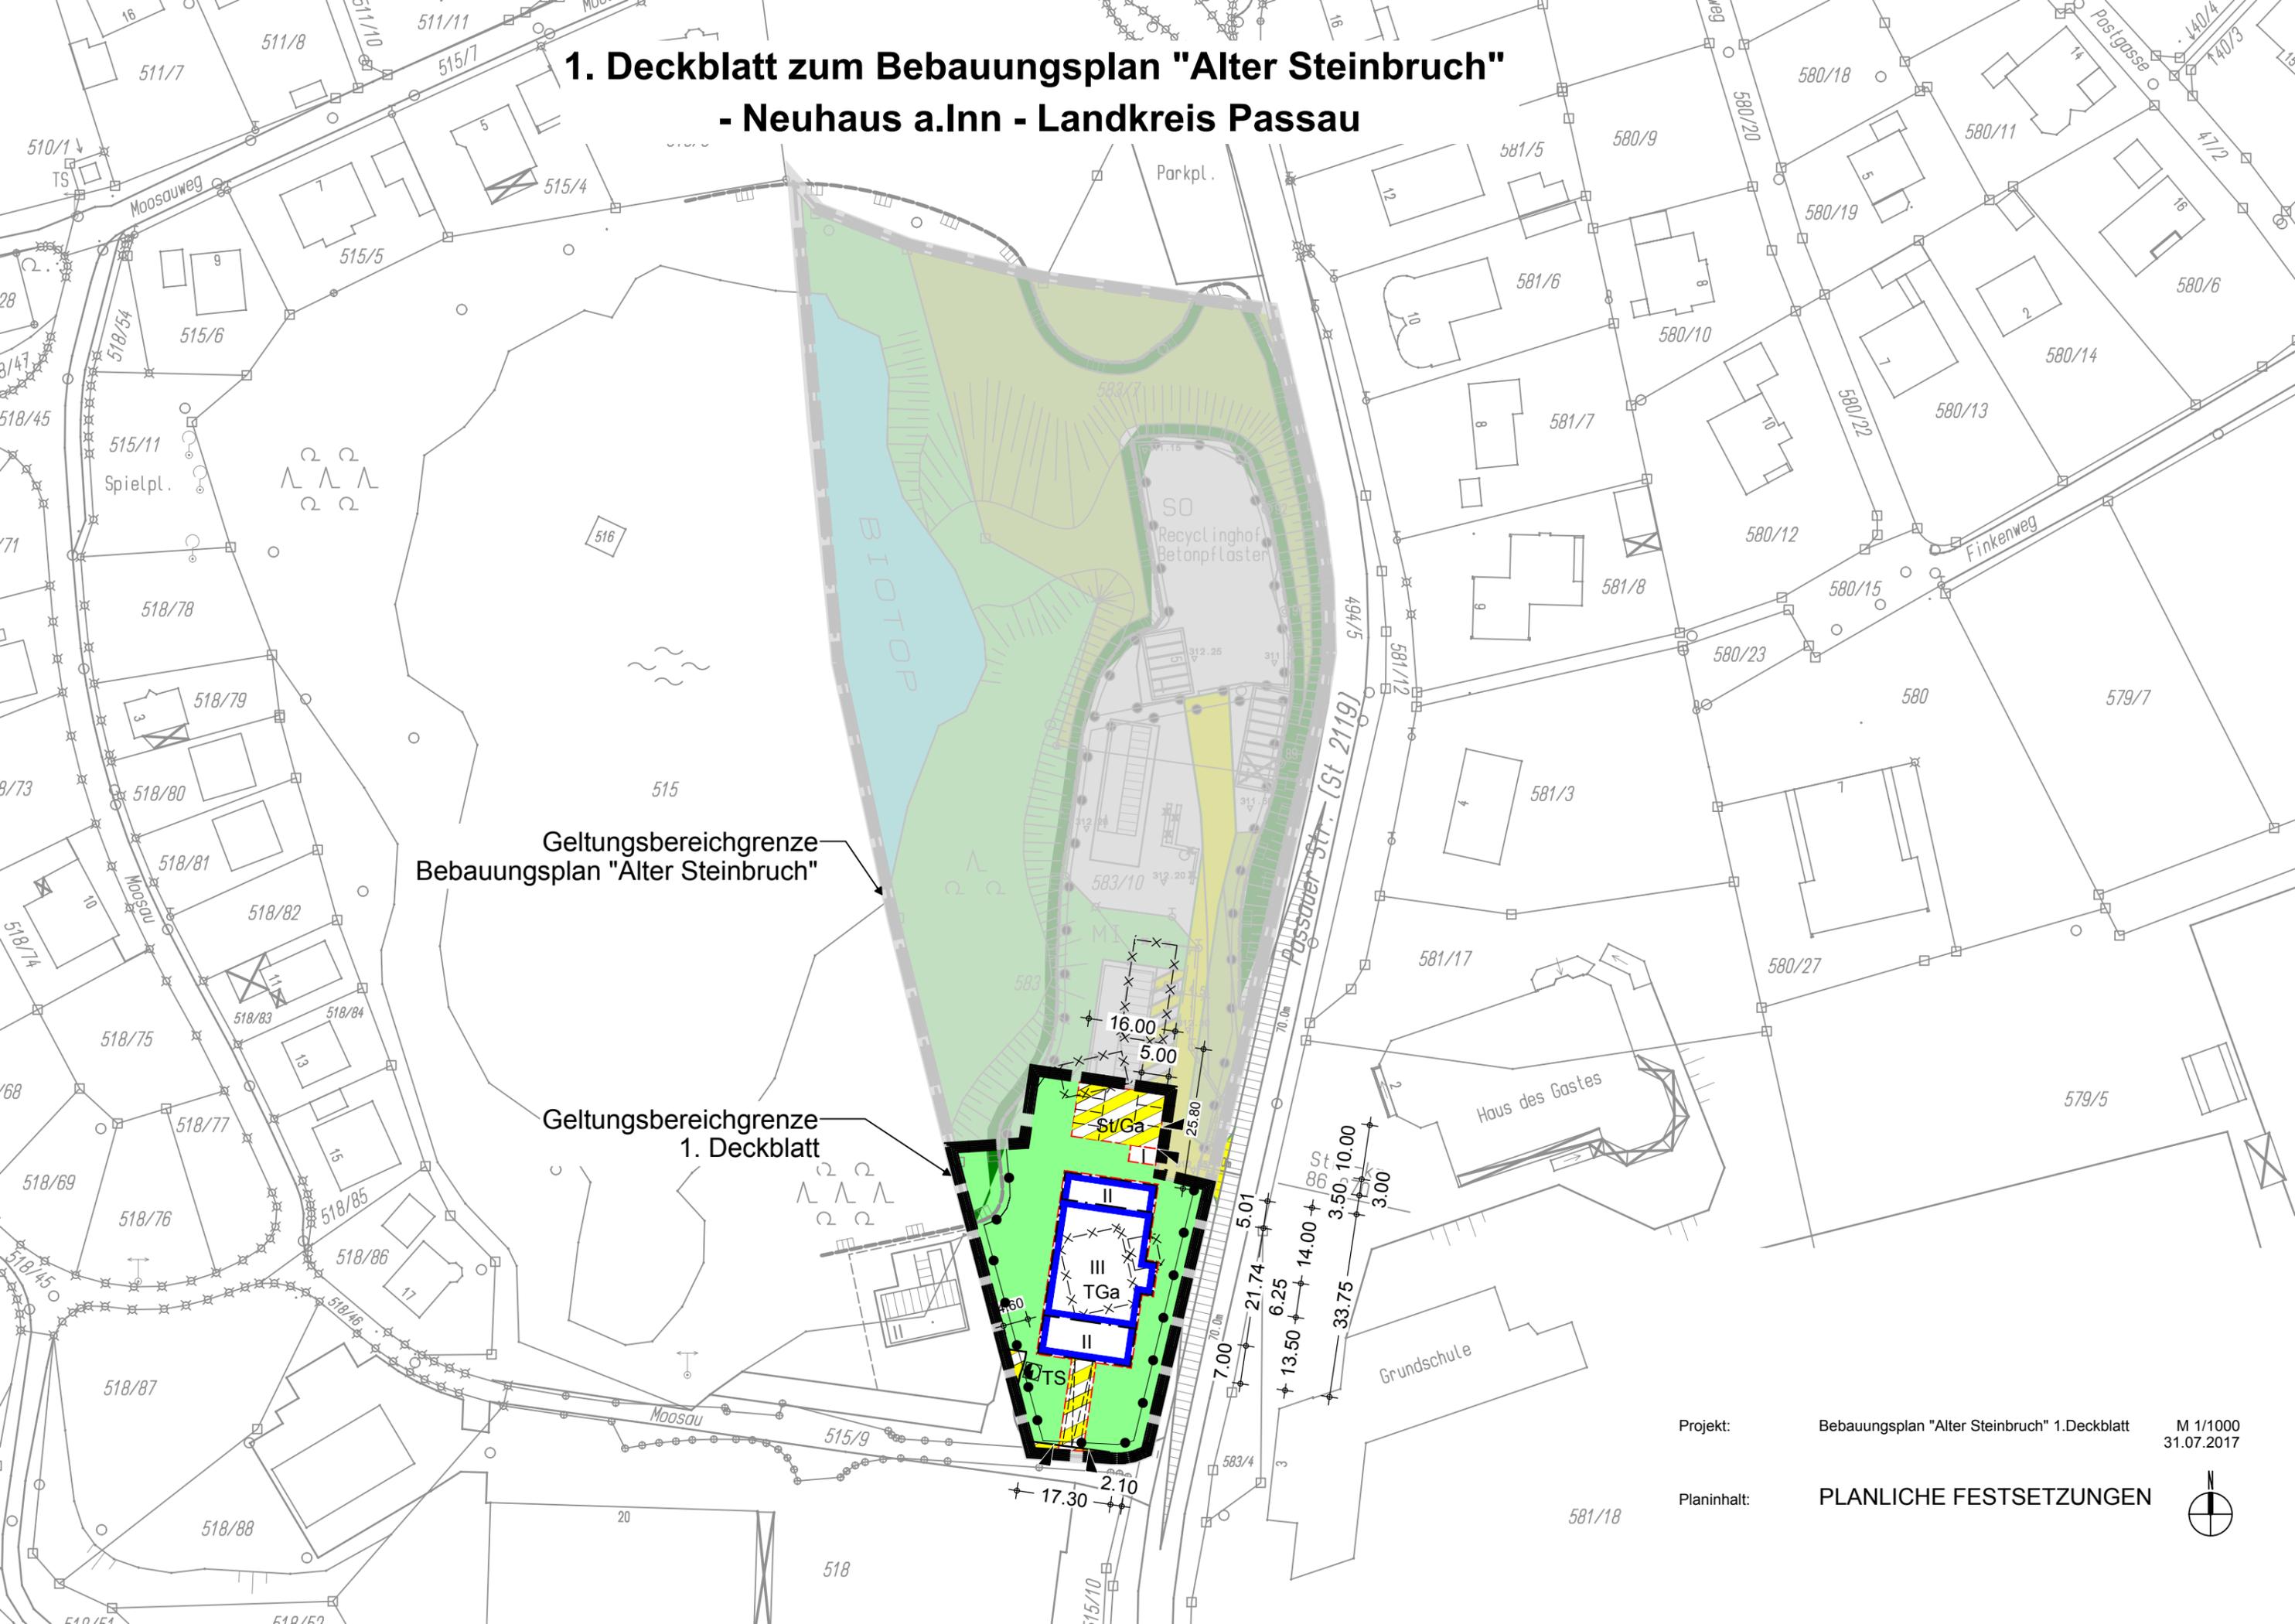

Geltungsbereichgrenze
Bebauungsplan "Alter Steinbruch"

Geltungsbereichgrenze
1. Deckblatt

