

 
 


Planzeichen Gewerbepark Königswiese

-  Planbereich St. Pocking, Gde. Neuhaus
-  Gemeindegrenze
-  Räumlicher Geltungsbereich
-  Baugrenze
-  Fahrbahnbegrenzung A 94
-  Anbauverbotszone
-  Grenze unterschiedlicher Nutzung
-  Altlastenverdachtsfläche
-  km - Angabe B 12
-  Öffentliche Verkehrsfläche
-  Beschränkt öffentl. Verkehrsfläche
-  Private Grünfläche / Straßenbegleitgrün
-  Fließgewässer mit Fließrichtung
-  Vorbehaltsfläche A 94
-  Private Erschließung

 

Gemeinde Neuhaus Gewerbepark Königswiese

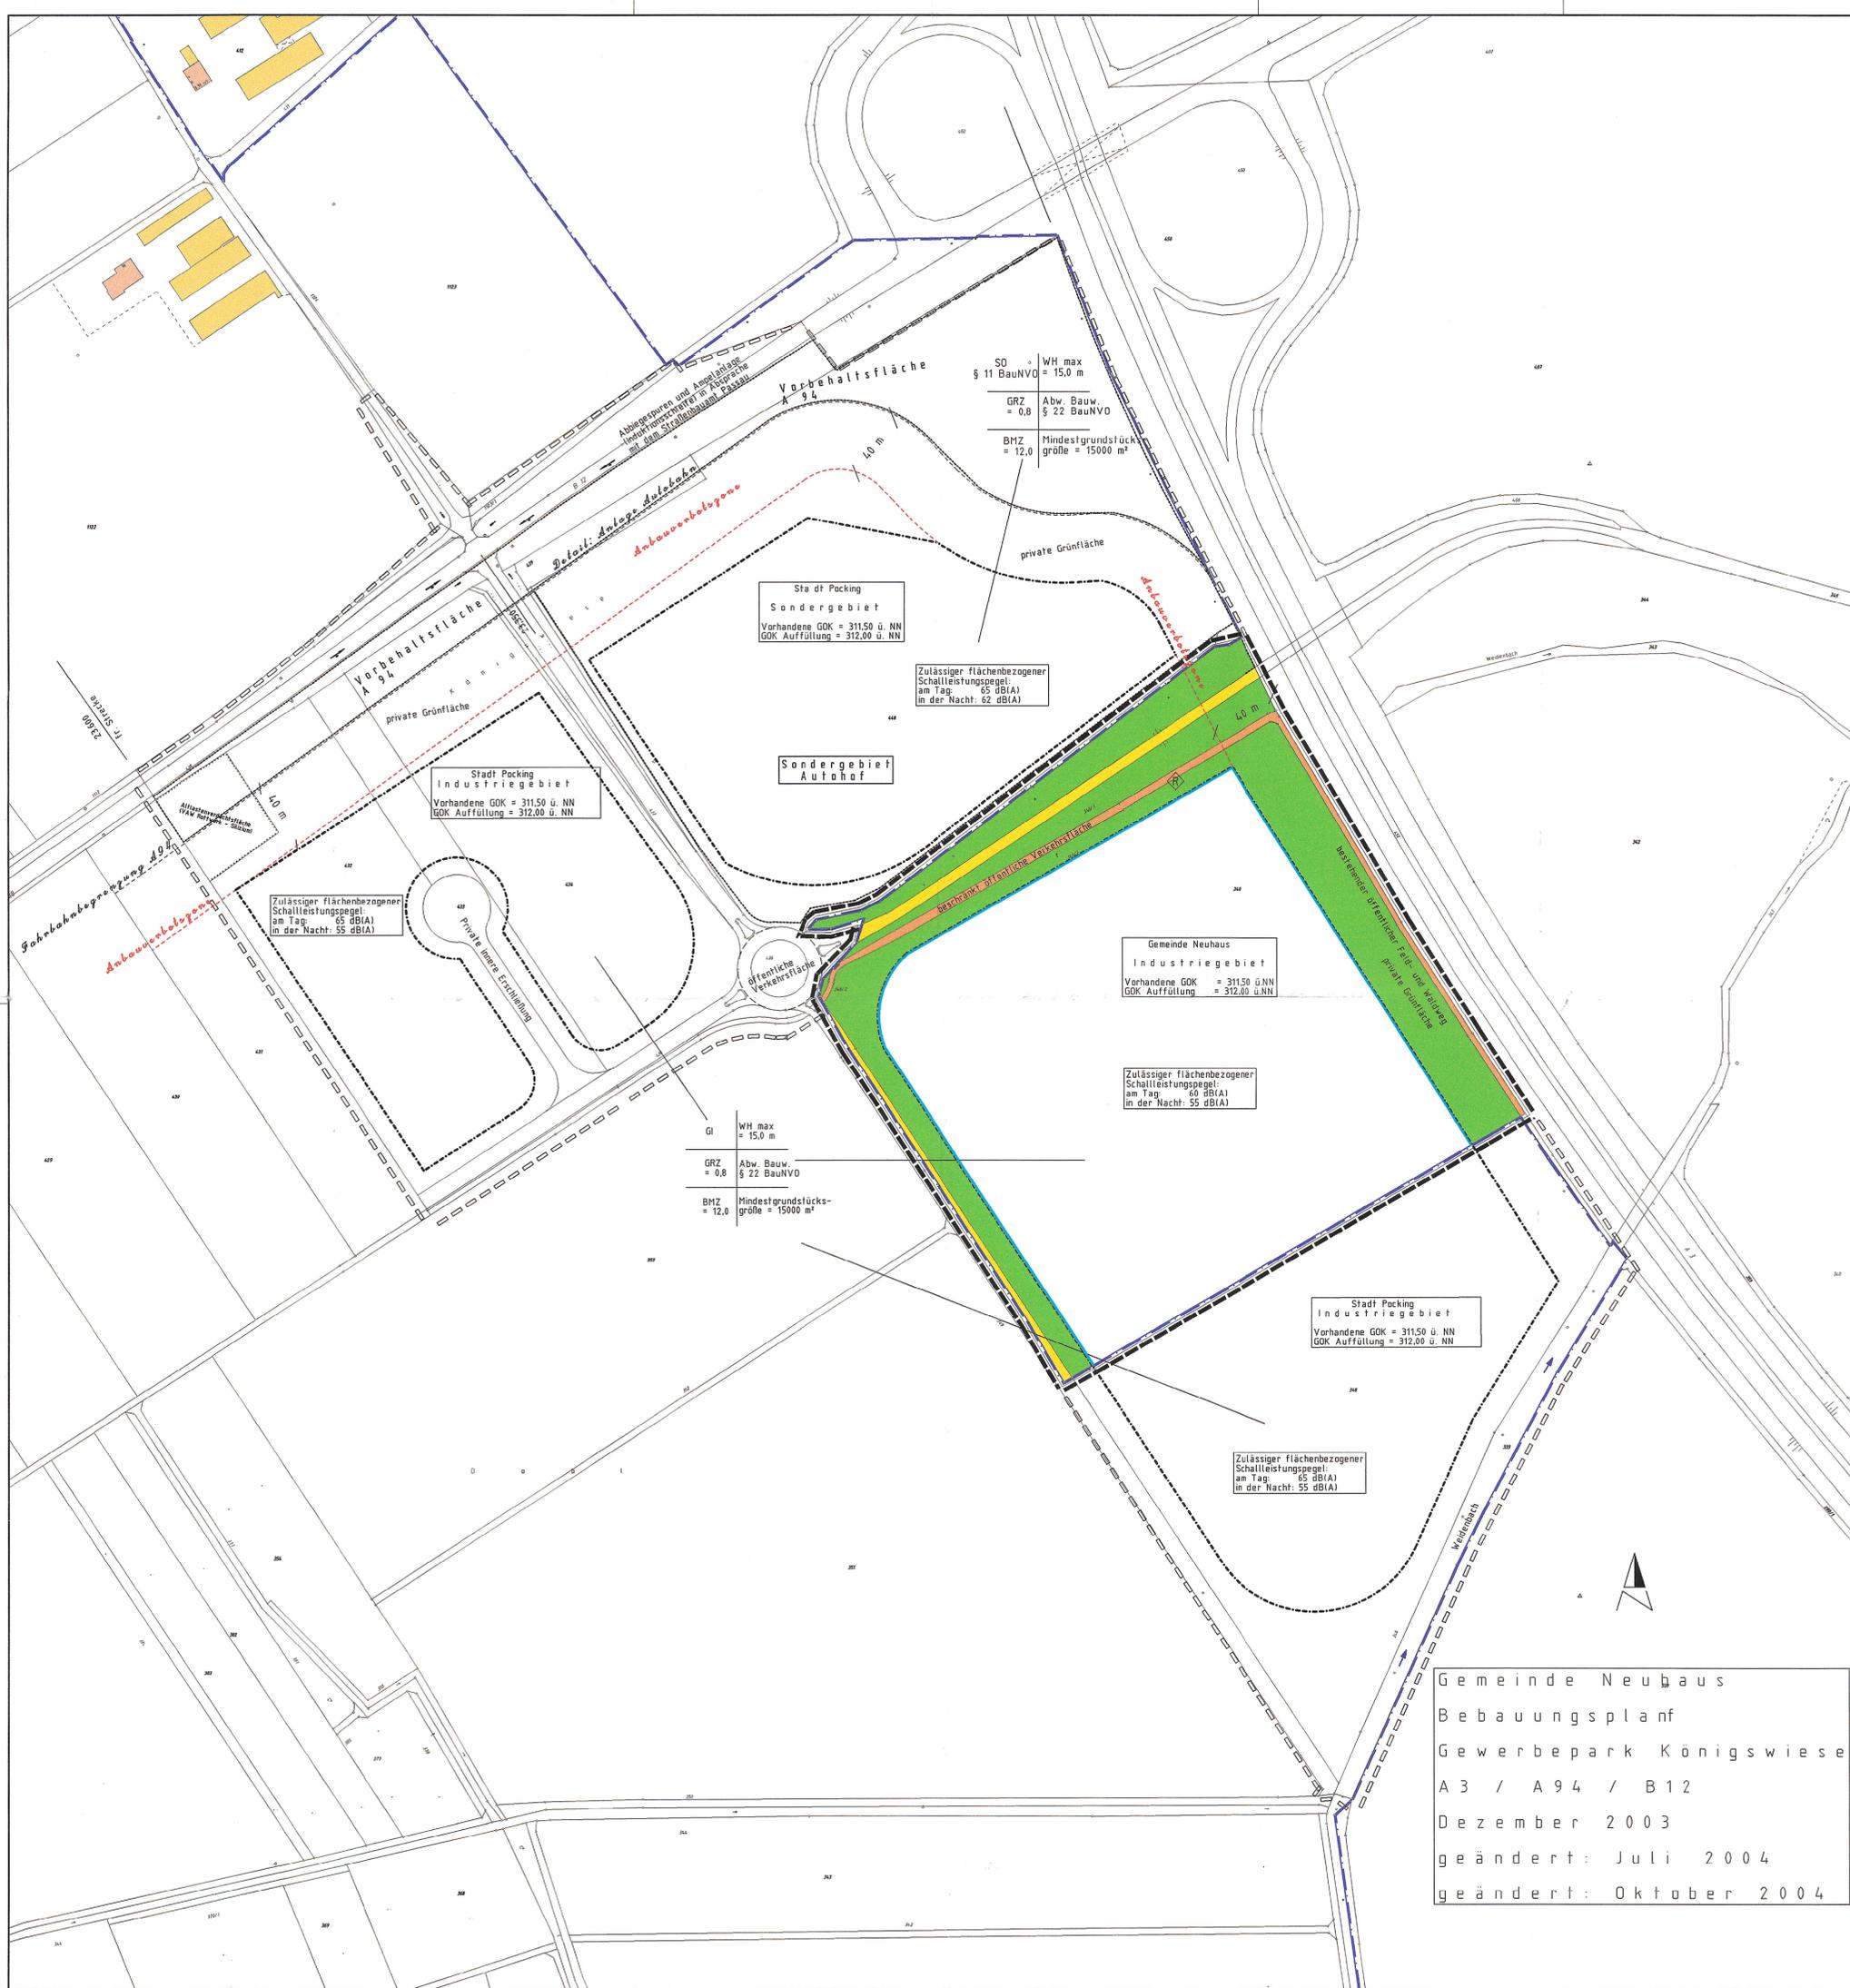

Gemeinde Neuhaus
 Bebauungsplan
 Gewerbepark Königswiese
 A 3 / A 94 / B 12
 Dezember 2003
 geändert: Juli 2004
 geändert: Oktober 2004

Neuhaus, Dezember 2004
 Gemeinde Neuhaus


 Schifferer
 1. Bürgermeister