

329

328

STADTSTRASSE 2320

WA	II
0.25	0.35
	25-35°

377

404/2

327

30m Fuß-
u. Radweg 20.0m


150m

325

150m

30m Fuß-
u. Radweg

324/5

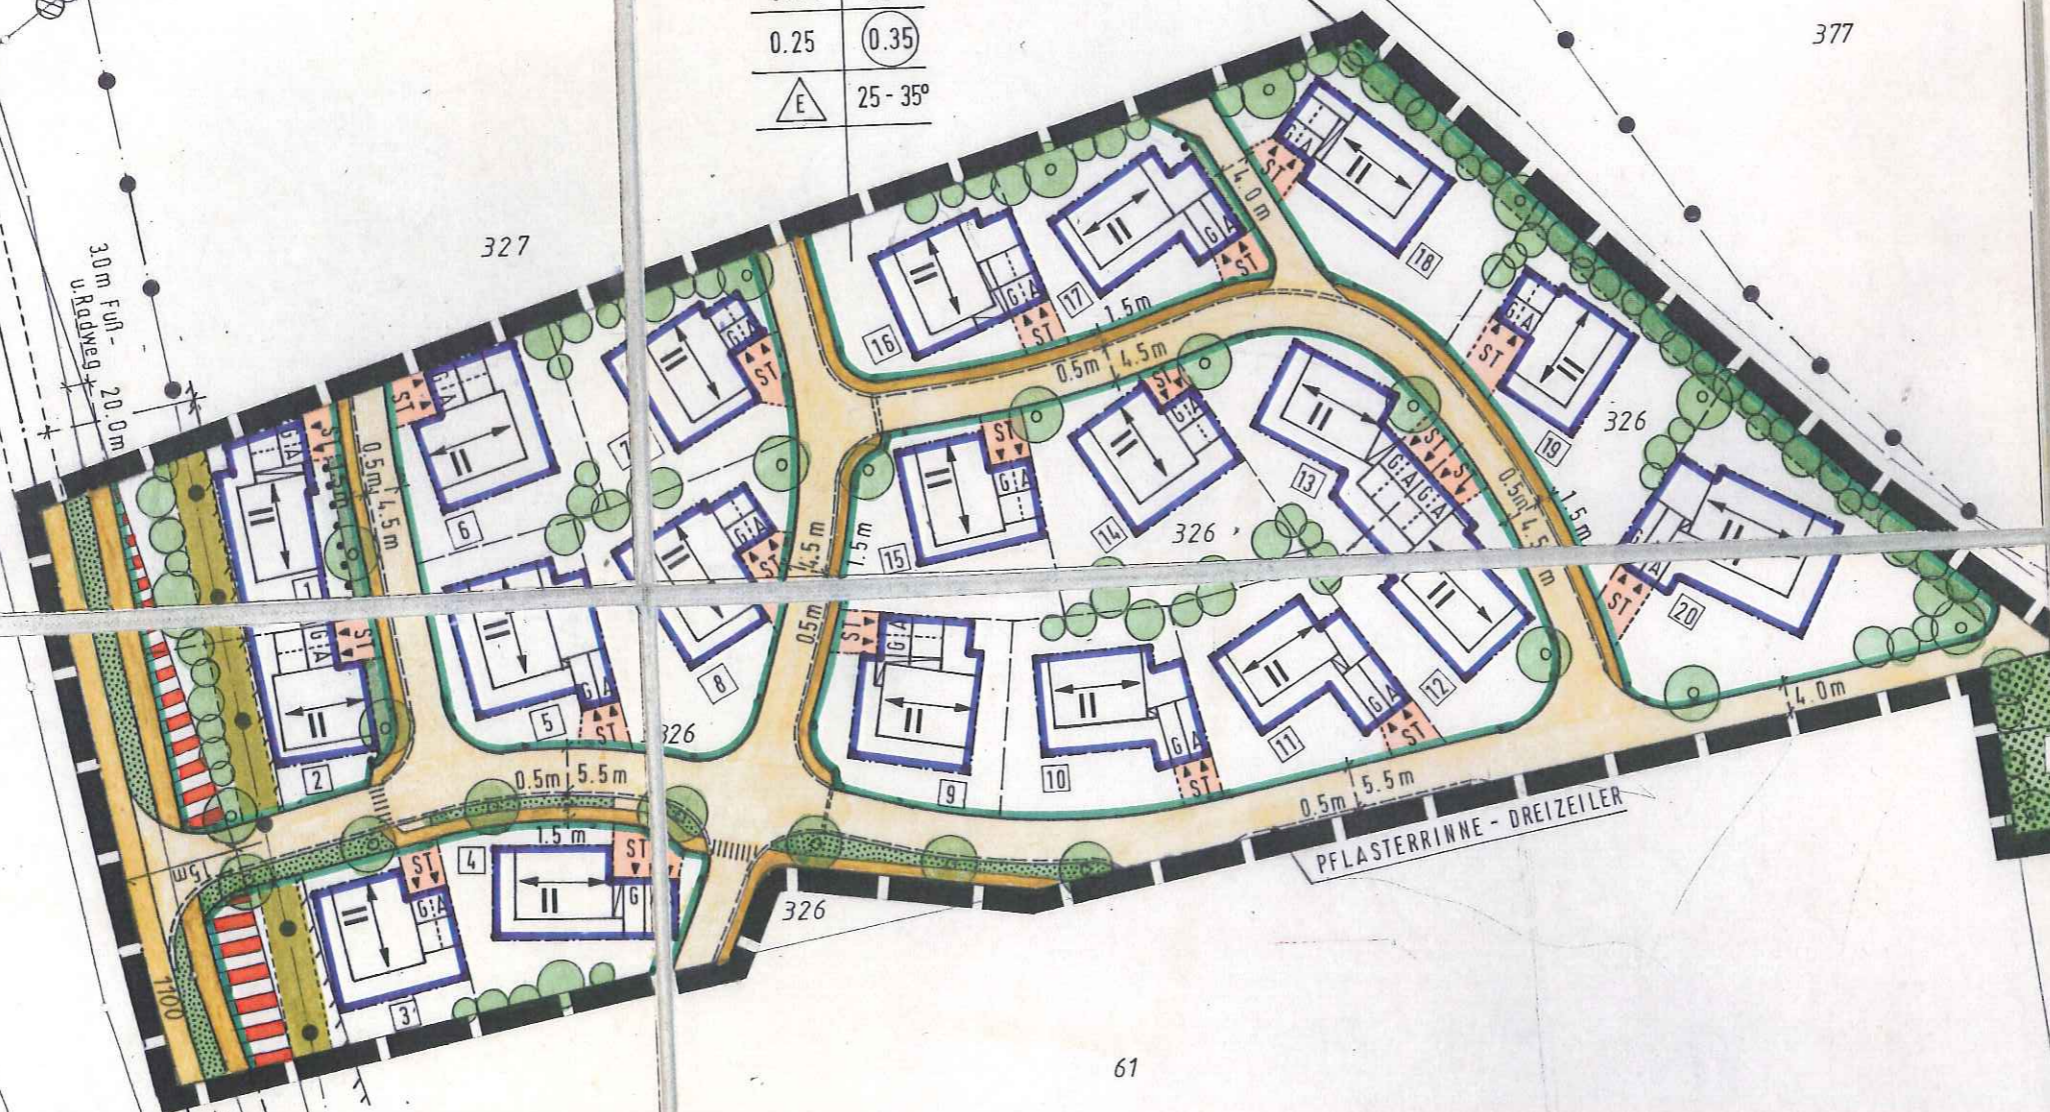

61

PFLASTERRINNE - DREIZELLER

FEUERHAUS

2/5