


Schröck

RECHTSKRÄFTIGER
BEBAUUNGSPLAN
MD SCHRÖCK 11

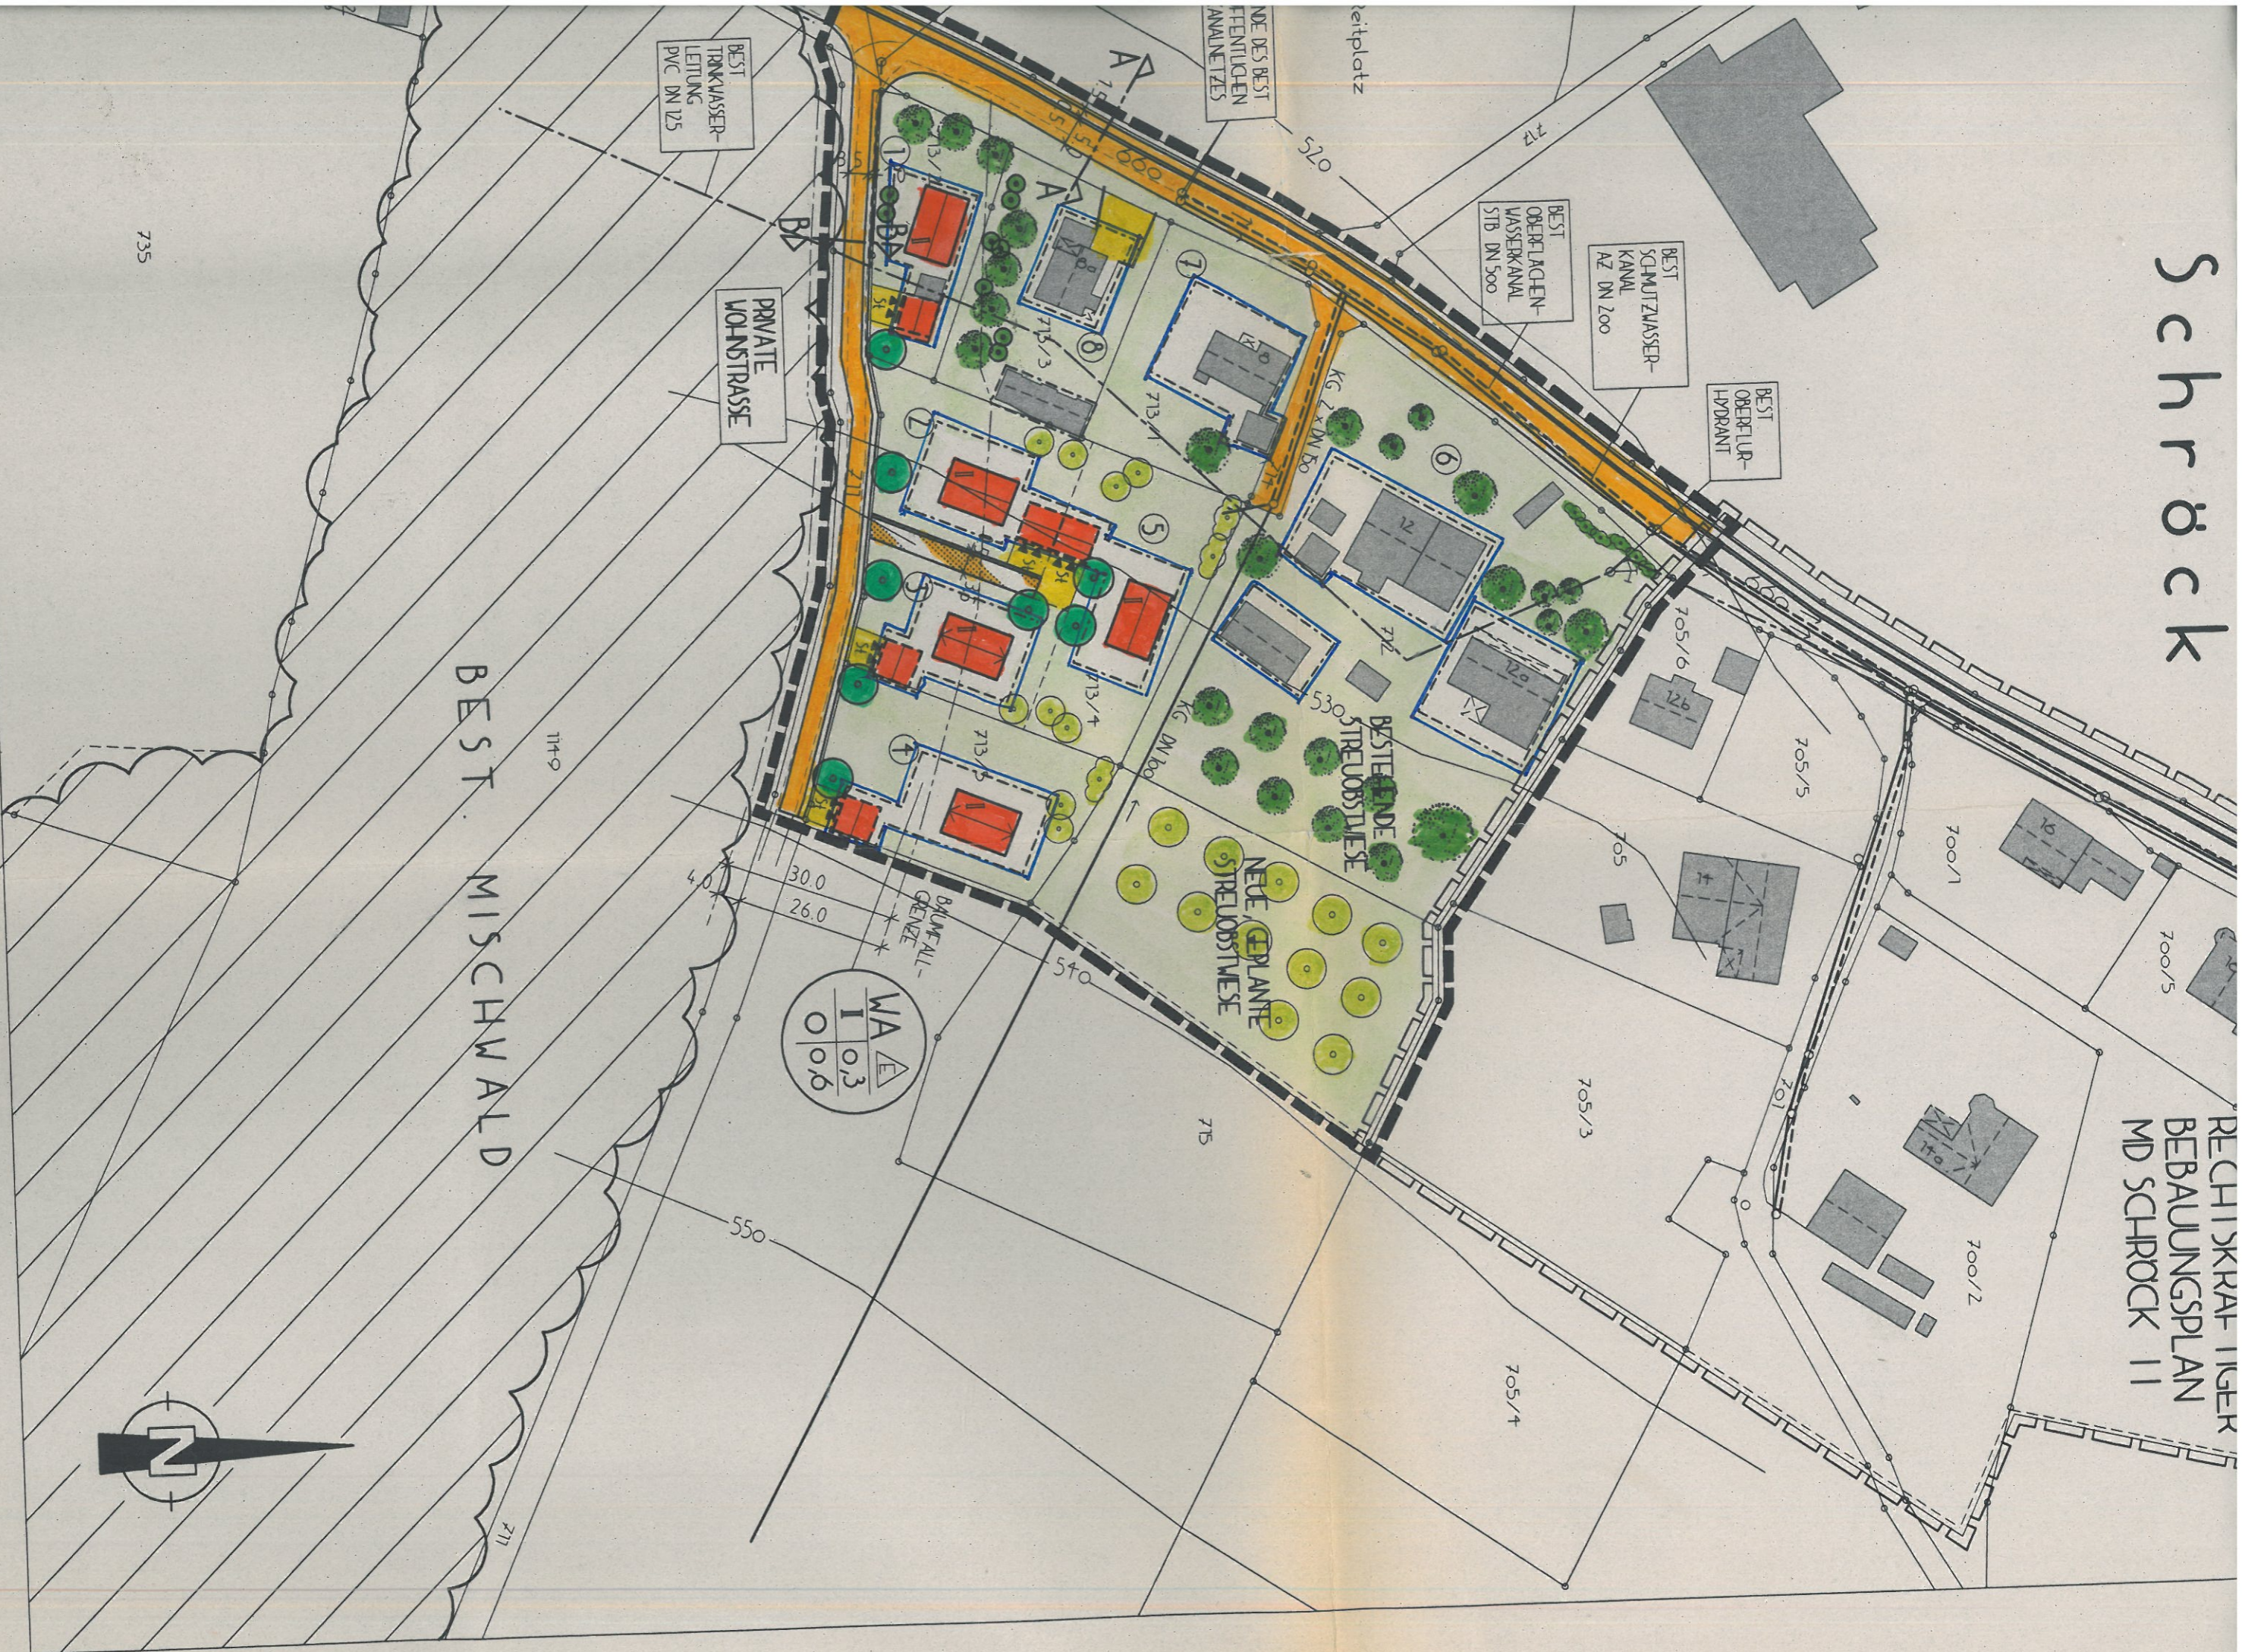

BEST TRINKWASSER-LEITUNG PVC DN 125

NUE DES BEST FERTIGLICHEN ANALETZES

BEST OBERLAGERUNGSWASSERKANAL STB DN 500

BEST SCHMUTZWASSERKANAL AZ DN 200

BEST OBERFLURHYDRANT

PRIVATE WOHNSTRASSE

BEST MISCHWALD

BESTEHENDE NEUE PFLANZE STREUOBSTHESE

BESTEHENDE STREUOBSTHESE

WA 1 0 3 0 0 b



735

11+9

30.0
26.0

550

510

715

705/4

705/3

705/5

700/1

700/2

700/5

717

520

714

713/3

713/1

713/2

713/4

713/5

30.0

26.0

711

PLAN M 1:1000