


Reberungsplan für Magauer I
Zeußblatt-Nr. 1

Magauer

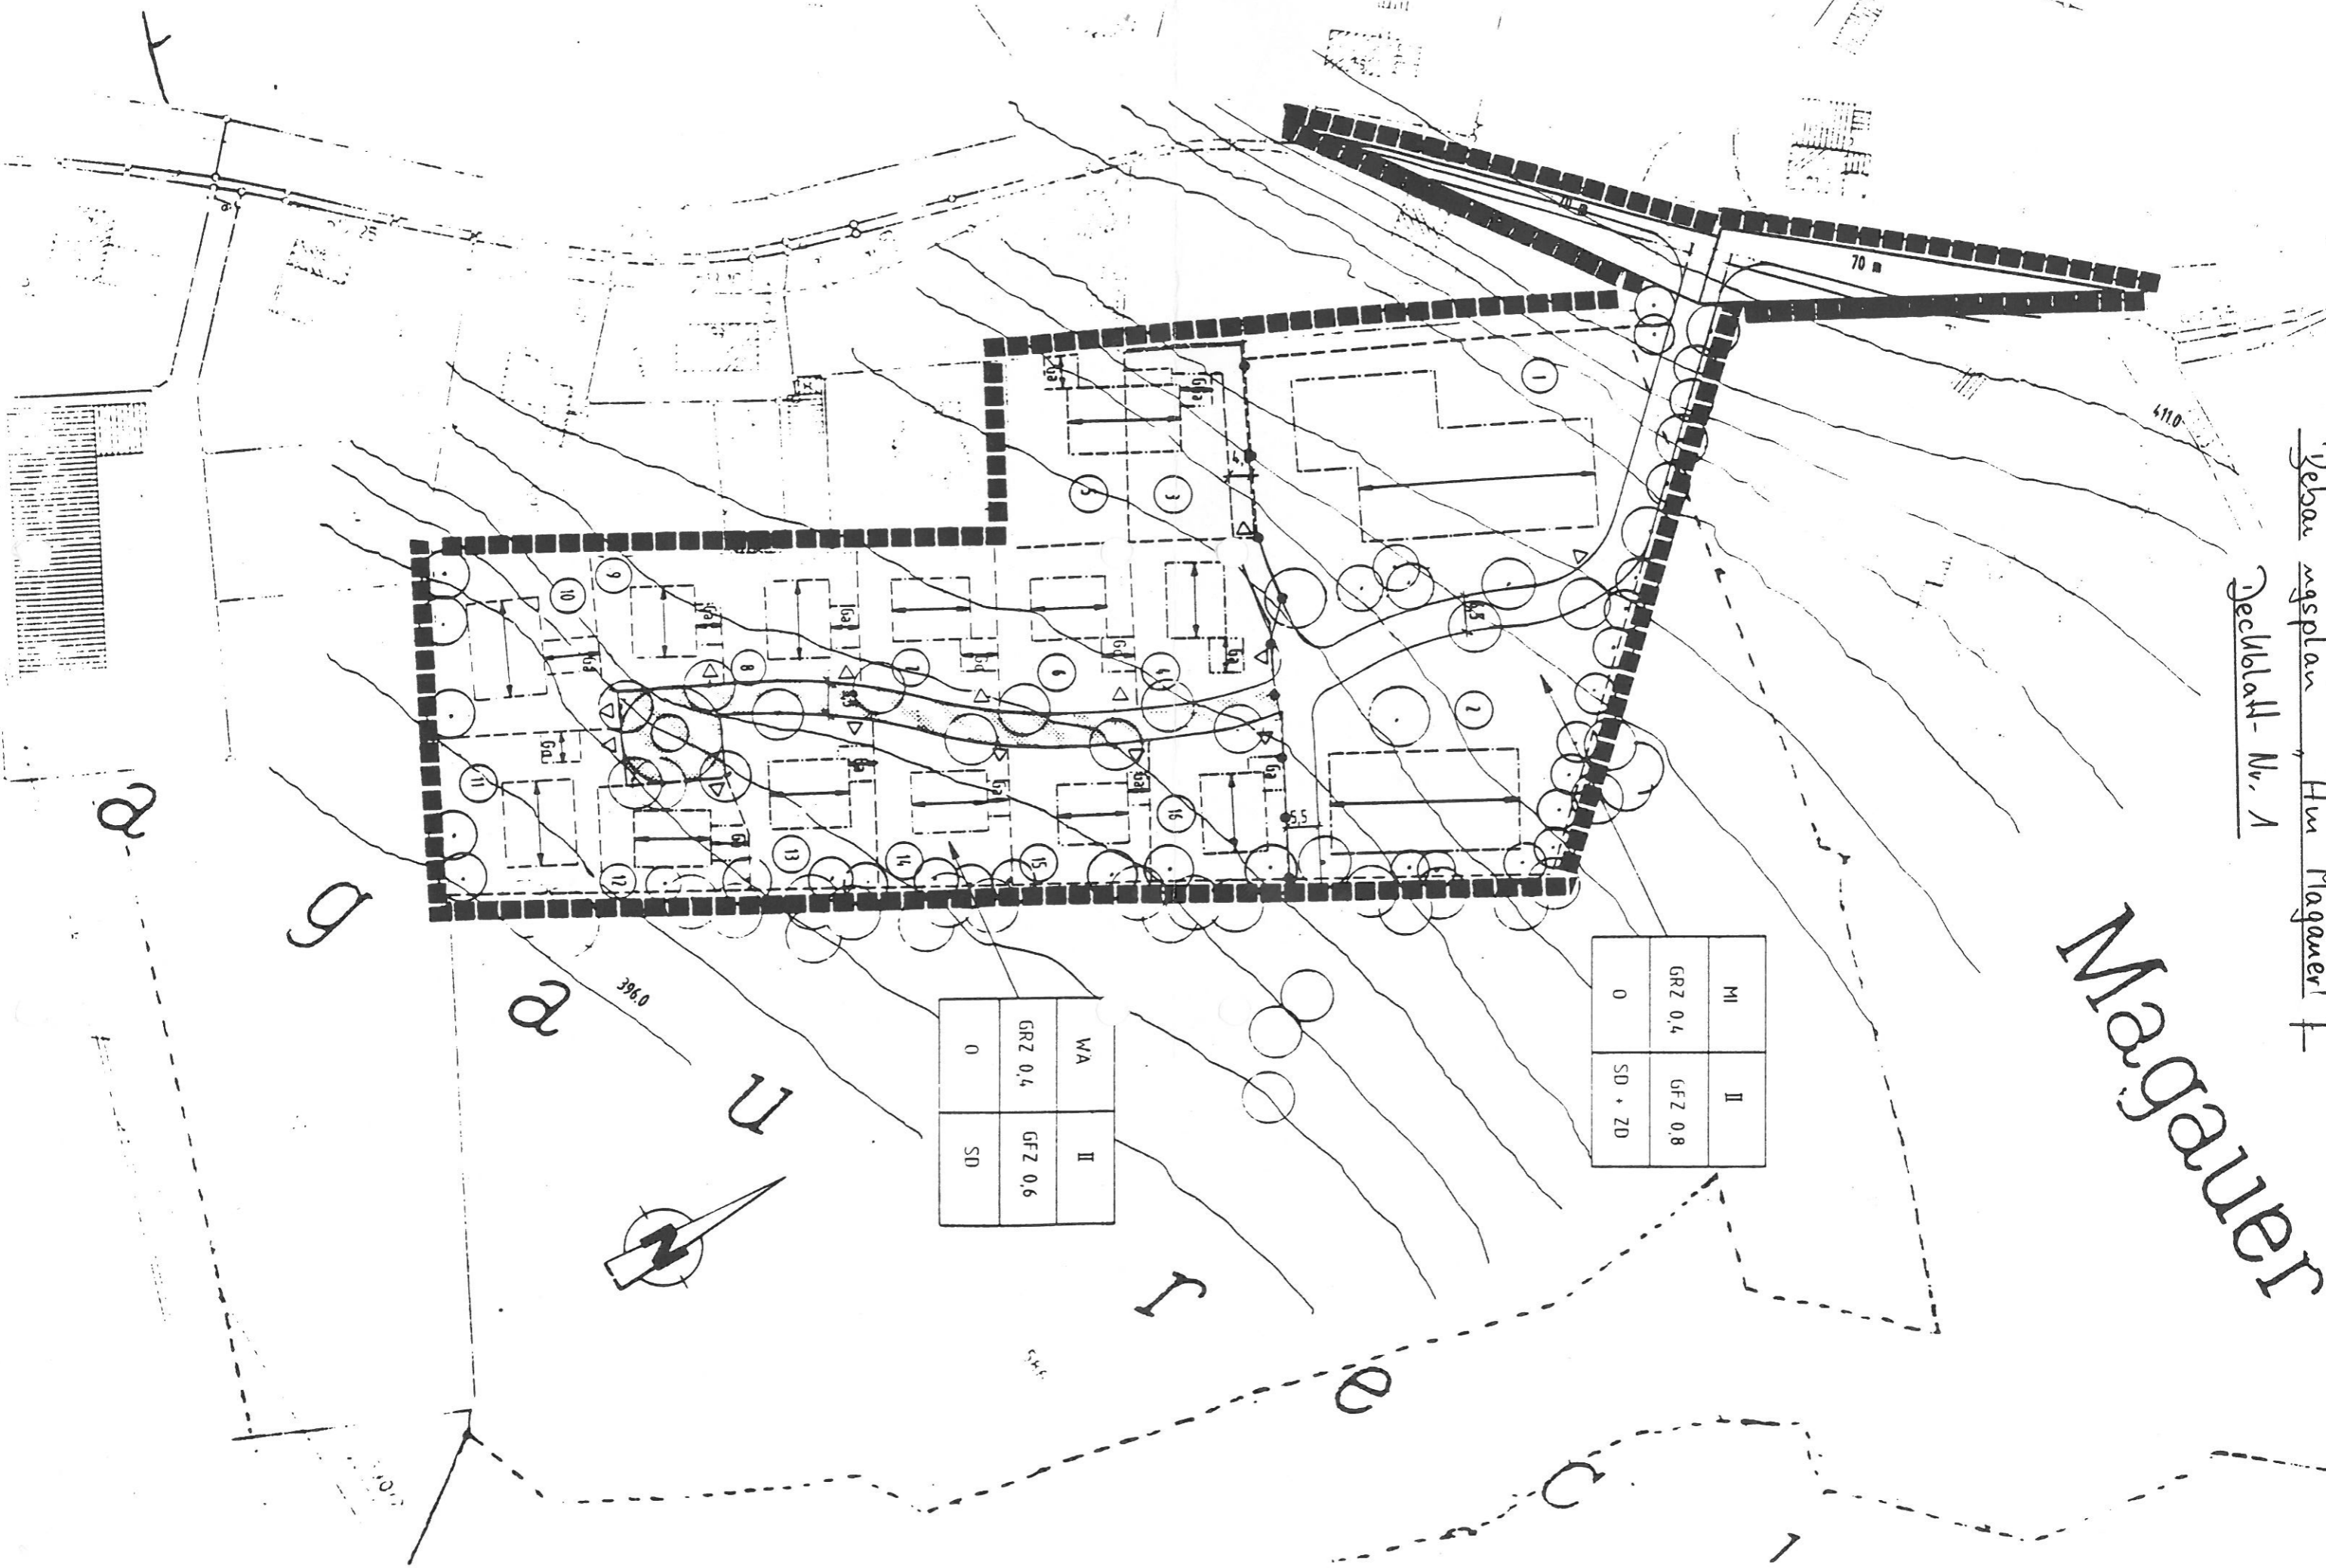

MI	II
GRZ 0,4	GFZ 0,8
0	SD + ZD

WA	II
GRZ 0,4	GFZ 0,6
0	SD

