



Auszug aus dem Katasterkartenwerk im Maßstab 1:1000

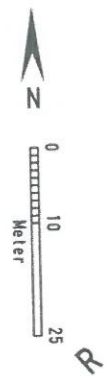

M = 1 : 1000

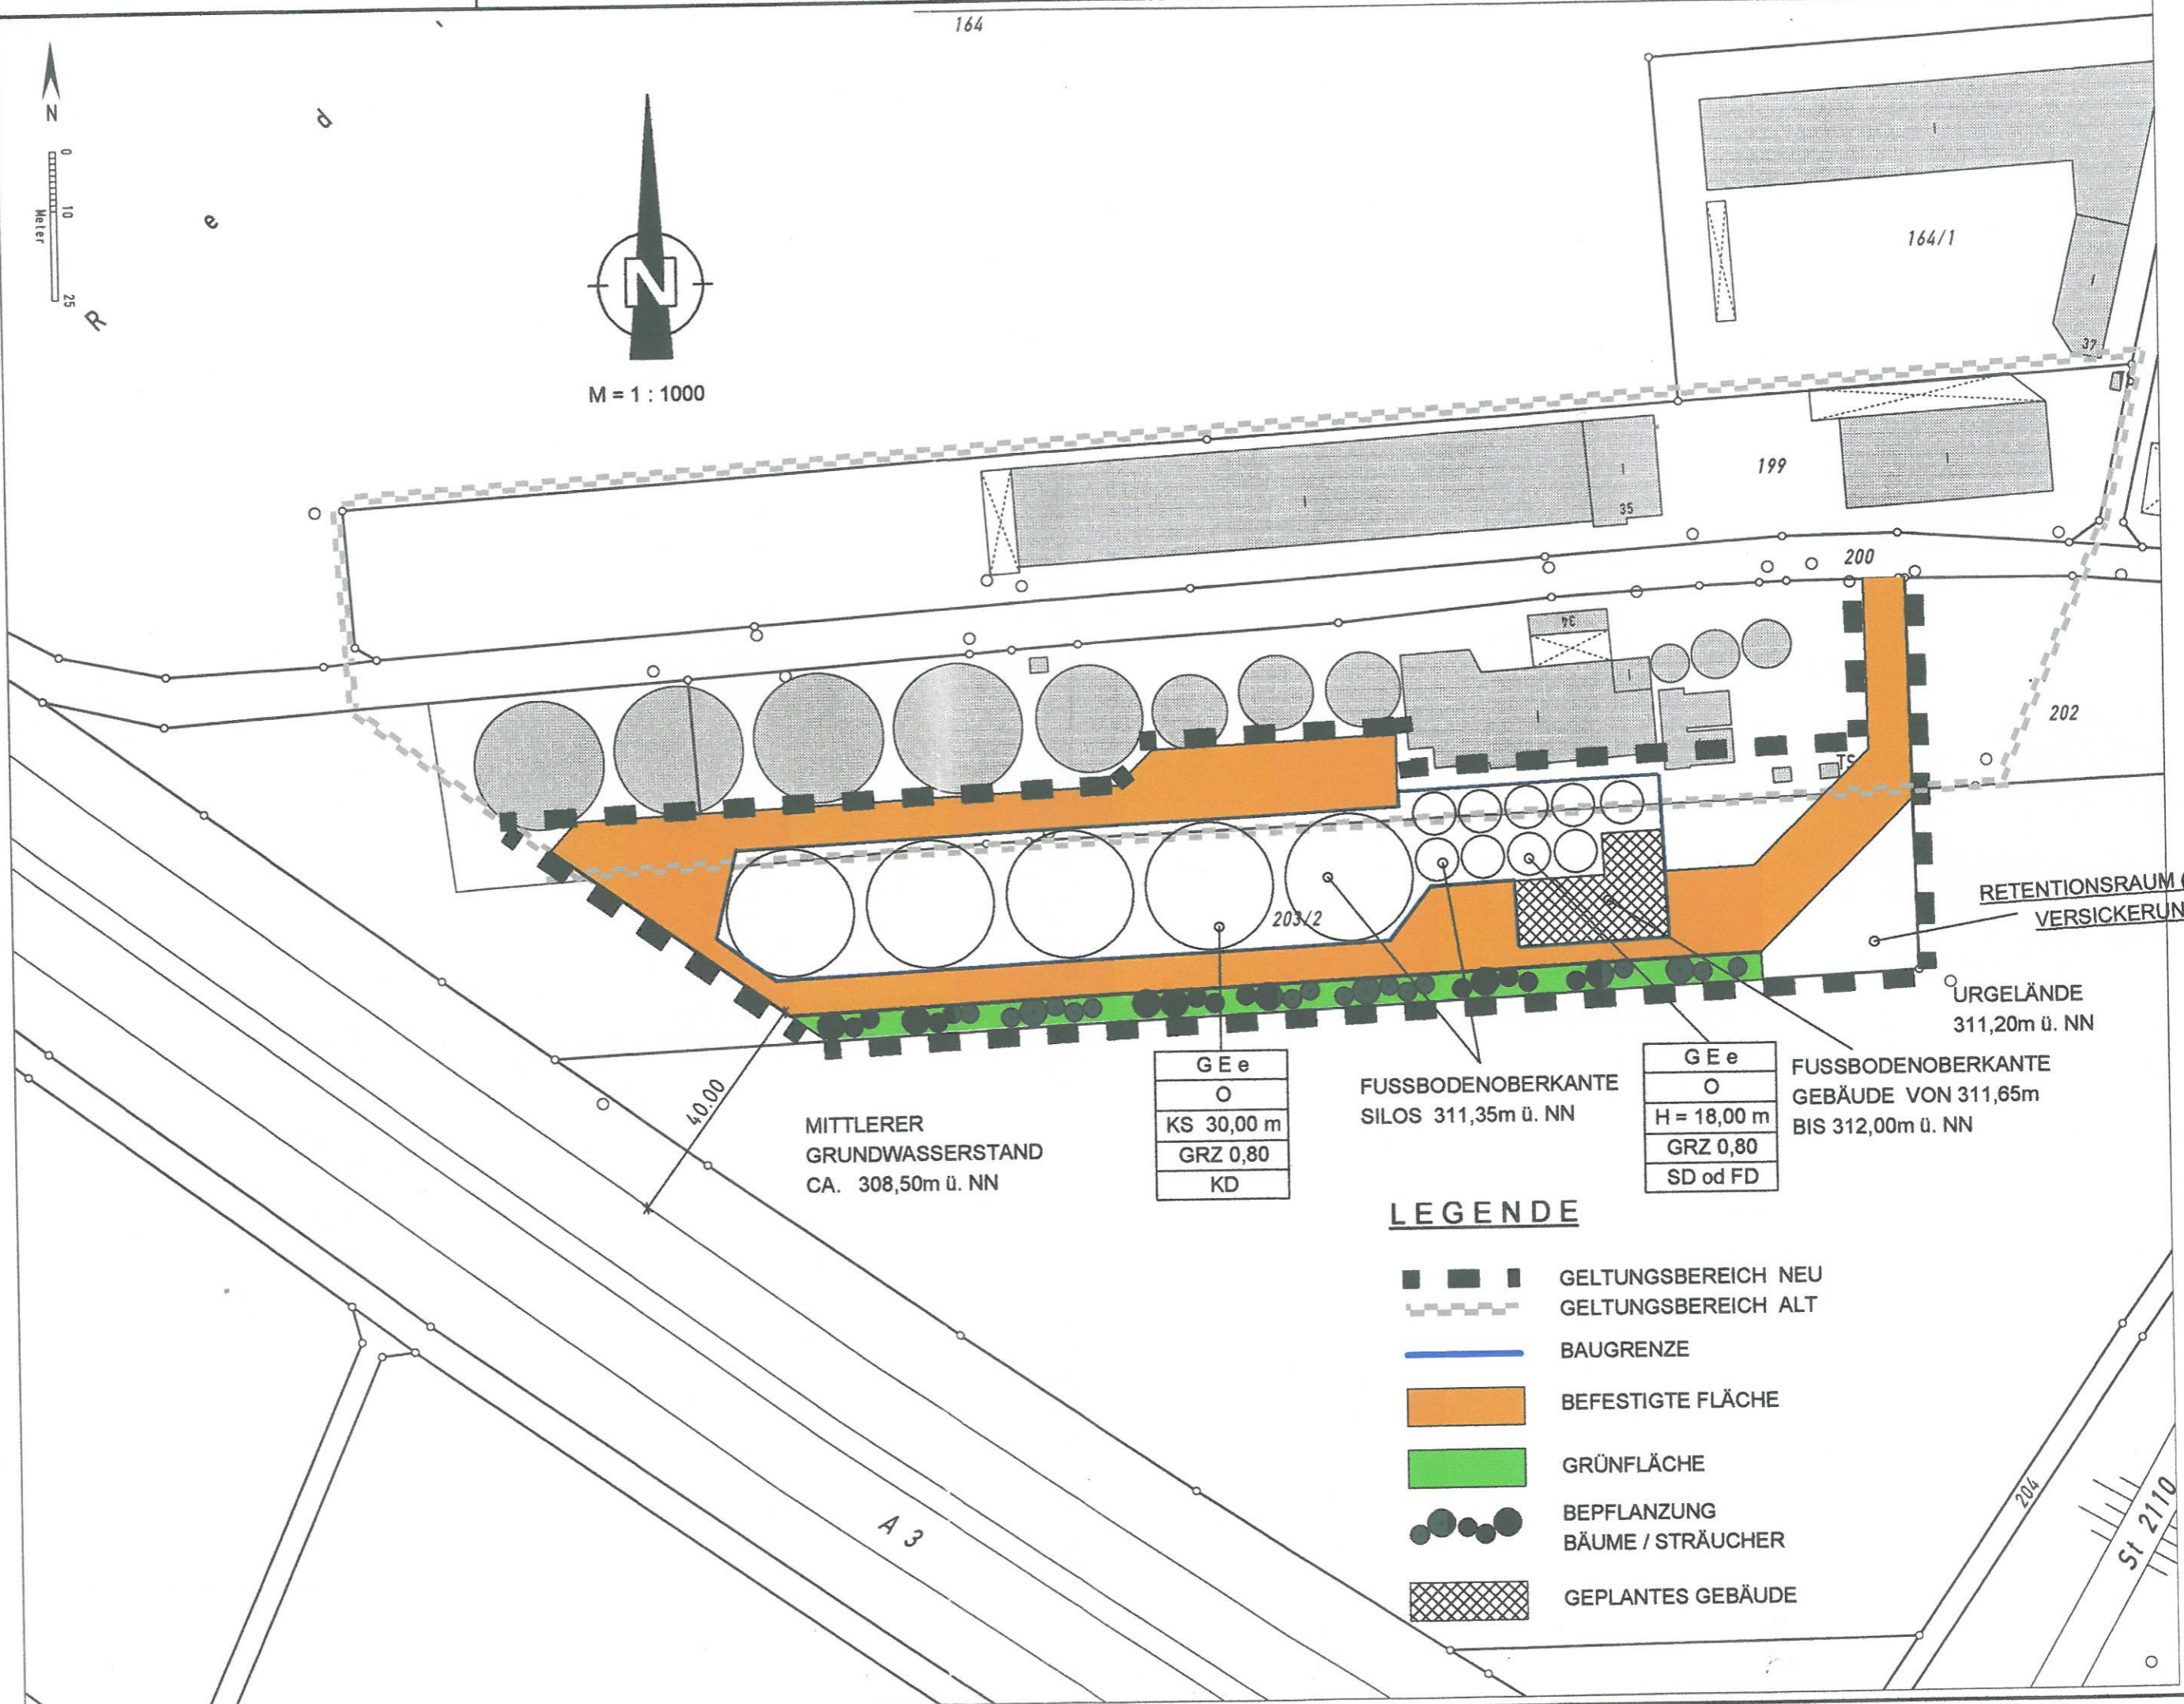

RETENTIONSRAUM (500
VERSICKERUNG

URGELÄNDE
311,20m ü. NN

FUSSBODENoberKANTE
GEBÄUDE VON 311,65m
BIS 312,00m ü. NN

FUSSBODENoberKANTE
SILOS 311,35m ü. NN

MITTLERER
GRUNDWASSERSTAND
CA. 308,50m ü. NN

G E e
O
KS 30,00 m
GRZ 0,80
KD

G E e
O
H = 18,00 m
GRZ 0,80
SD od FD

LEGENDE

- GELTUNGSBEREICH NEU
- GELTUNGSBEREICH ALT
- BAUGRENZE
- BEFESTIGTE FLÄCHE
- GRÜNFLÄCHE
- BEPFLANZUNG
BÄUME / STRÄUCHER
- GEPLANTES GEBÄUDE

A 3

204

St 2110